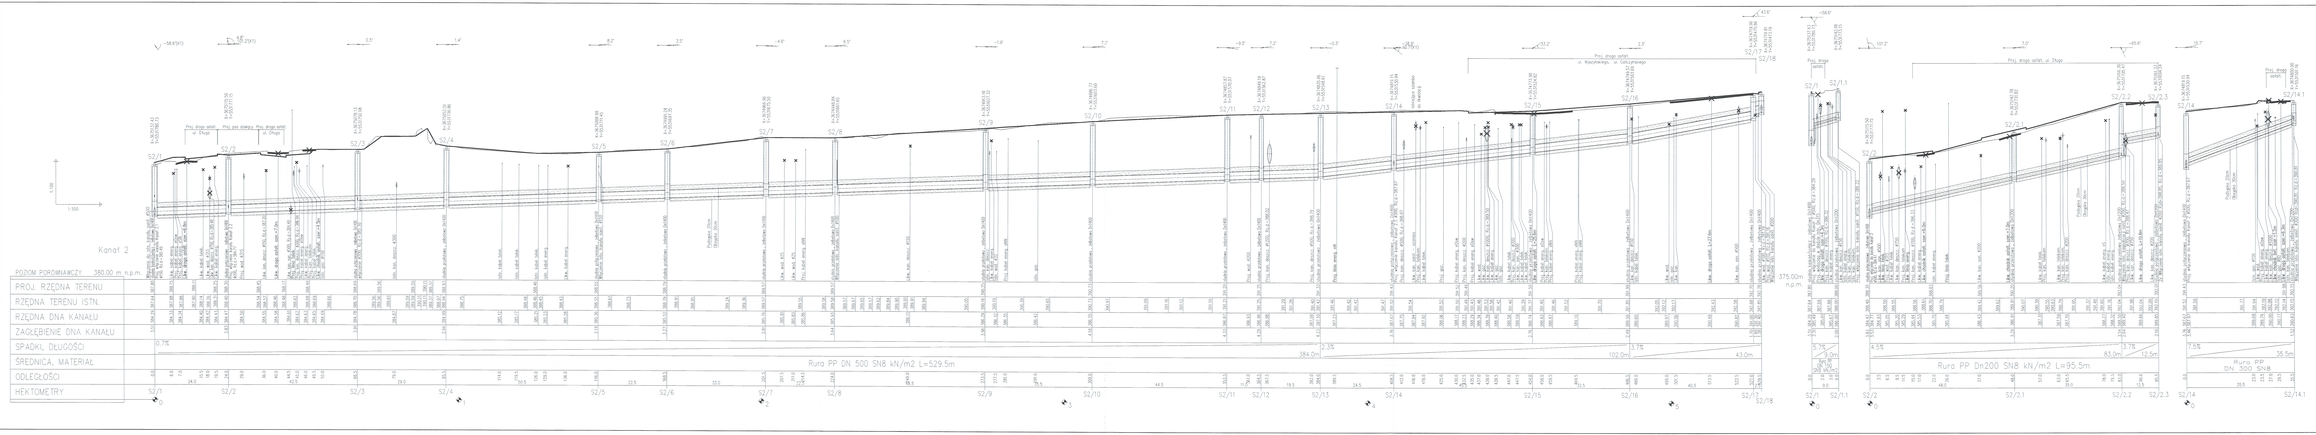

UWAGI:

1) Przed przystąpieniem do robót budowlano – montażowych należy określić rzędne posadowienia uzbrojenia istniejącego na trasie proj. kanalizacji.
2) W miejscach włączeń do istn. kanalizacji należy wykonać przekopy kontrolne w celu ustalenia rzędnej posadowienia kanałów.
3) Istniejące uzbrojenie na trasie wykonywanej kanalizacji należy zabezpieczyć zgodnie z wytycznymi gestorów sieci.
4) W miejscach skrzyżowań z uzbrojeniem podziemnym roboty wykonać ręcznie pod nadzorem zainteresowanych służb.
5) Rzędne włazów studzienek kanalizacyjnych należy dostosować do istniejącego terenu lub zgodnego z projektowanym zagospodarowaniem terenu.

25

INWESTOR	GENERALNA DYREKCJA DRÓG KRAJOWYCH I AUTOSTRAD ul. Powstańców Śl. 186
JEDNOSTKA PROJEKTOWA	TRAKT. Sp. z o.o. 40-128 Katowice, ul. Jagiellońska 13 tel. (0-32) 256 12 70, fax (0-32) 256 79 04 trakt@trakt.pl
ZADANIE	Budowa obwodnicy m. Wałbrzych w ciągu drogi krajowej nr 35 od km 3+300 do km 8+250
NAZWA OPRACOWANIA	PROJEKT BUDOWLANY TOM VI CZĘŚĆ V/3
TYTUŁ RYSUNKU	PROFIL PODŁUŻNY KANAŁ 2

FUNKCJA	IMIĘ I NAZWISKO	WYKONAWCA UPRAWNIEŃ	PODPIS
PROJEKTANT	inż. Barbara Tokarz	wod-kan 831/82	
SPRAWDZAŁ	mgr inż. Maria Hanek	wod-kan 141/84	
DYREKTOR	mgr inż. Sobiesława Wiatrak		

SKALA	DATA	STADIUM	BRANŻA	NR RYS.
1:50/100	WRZESIEŃ 2012	PB	wod-kan	3.02 (W-3-43-01)