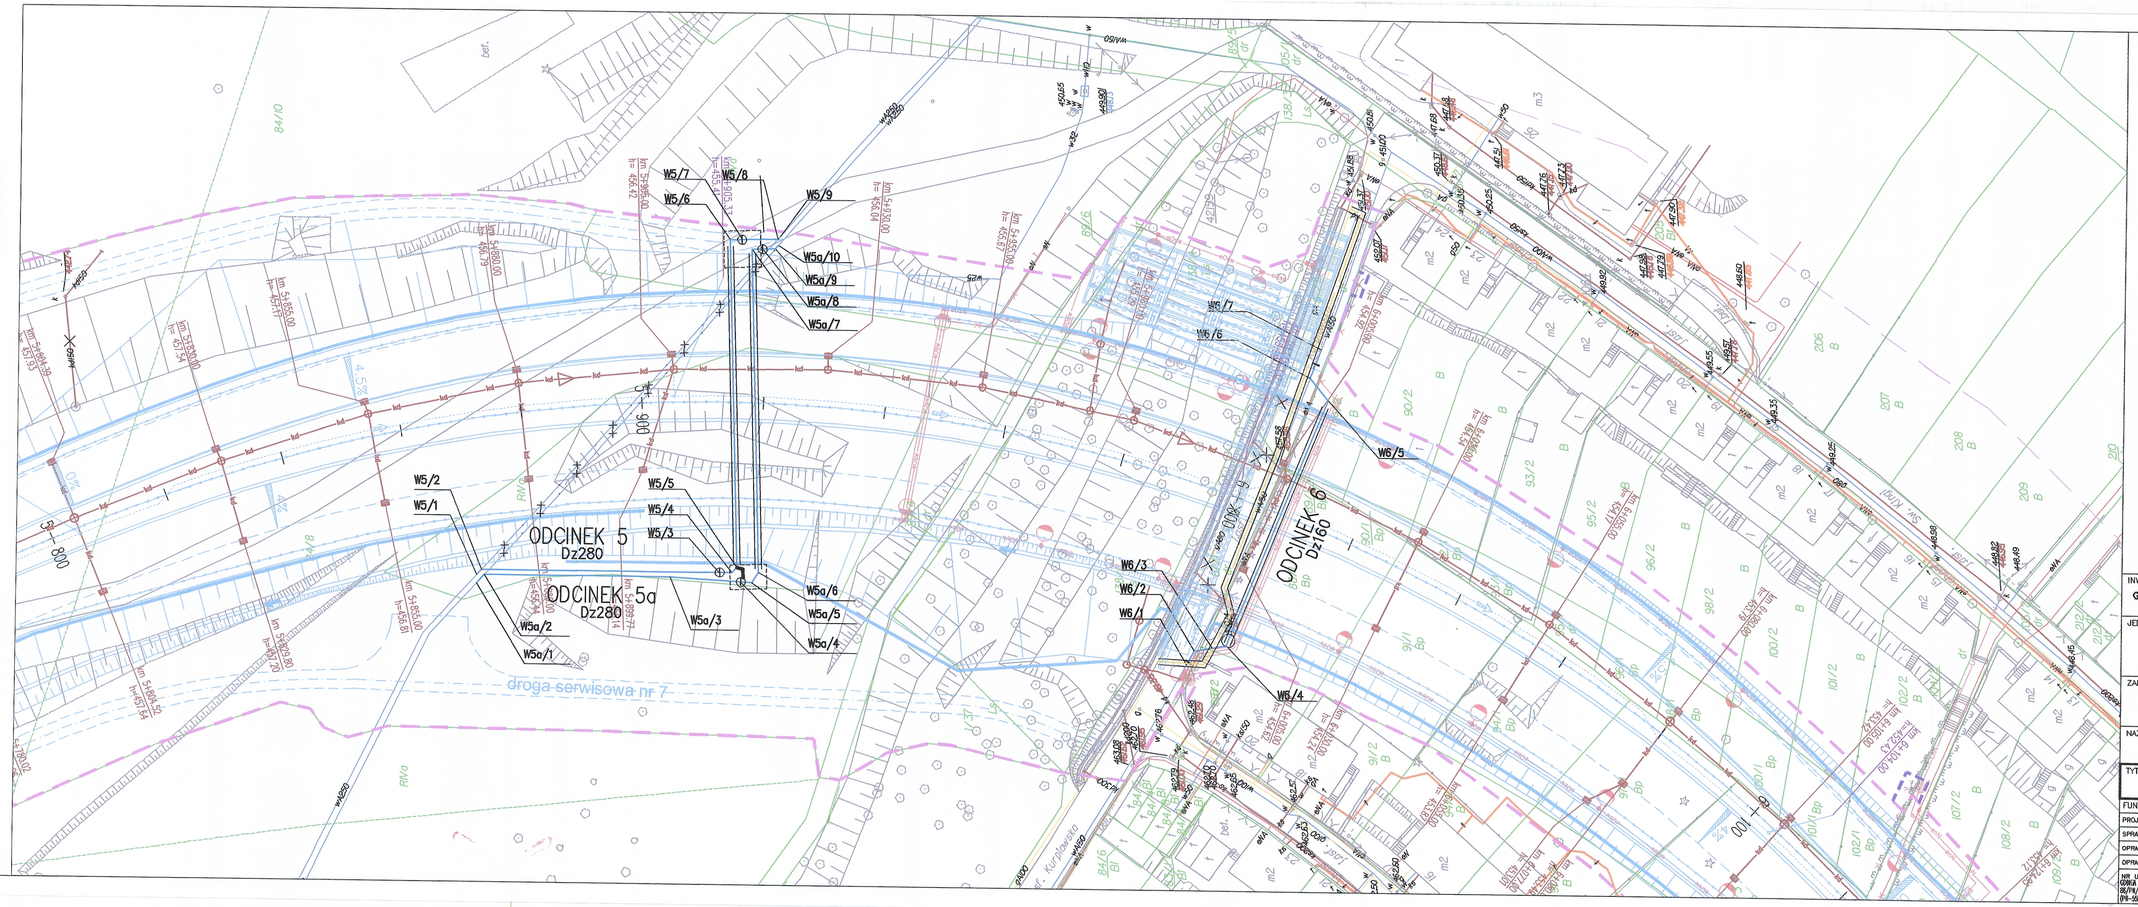

LEGENDA:

- linia rozgraniczająca teren
- linia czasowego zajęcia
- granica działki
- 137/2 – numer działki

SIECI PROJEKTOWANE:

Branża wodociągowa
- sieć wodociągowa
- hydrant – zasuwa – studnia z zasuwą Dn250
- likwidacja

Kanalizacja deszczowa
- kanalizacja deszczowa
- kanalizacja deszczowa DN200
- kanalizacja deszczowa Hdcsw
- kanalizacja deszczowa do rozsączej
- studnia kanalizacyjna – studnia wpadowa
- ceramiki i separator substancji ropopochodnych
- studnia kontrolna
- ceramiki i separator substancji ropopochodnych
- likwidacja

Branża teletechniczna
- sieć TP S.A.
- sieć Dialog
- sieć napowietrzna
- złącze kablowe – studnia kablowa
- likwidacja

Branża gazowa
- sieć gazowa
- likwidacja

Branża elektroenergetyczna
- kabel średniego napięcia
- kabel słaboprądowy telefoniczny
- kabel niskiego napięcia
- przewody linii napowietrznej niskiego napięcia
- przewody linii napowietrznej średniego napięcia
- słupy linii napowietrznej – złącze kablowe nN
- likwidacja

Kanalizacja sanitarna
- kanalizacja sanitarna
- studnia kanalizacyjna
- likwidacja

Branża hydrologiczna
- sieć hydrotechniczna
- zbiornik retencyjny
- ciek naturalny rowy melioracyjne
- likwidacja
- rura ochronna

24

INWESTOR

GENERALNA DYREKCJA DRÓG KRAJOWYCH I AUTOSTRAD
53–139 WROCŁAW ul. Powstańców Śl. 186

GDDKiA

JEDNOSTKA PROJEKTOWA

TRAKT. Sp. z o.o. Sp.k.
40-159 Katowice, ul. Jesionowa 15
tel: (0-32) 228-12-70, fax: (0-32) 228-76-04
t-trakt@trakt.pl

ZADANIE

Budowa obwodnicy m. Wałbrzych w ciągu drogi krajowej nr 35 od km 2+350 do km 8+250

NAZWA OPRACOWANIA

PROJEKT BUDOWLANY
TOM VI CZĘŚĆ VI/4

TYTUŁ RYSUNKU

PLAN SYTUACYJNY
ODCINEK 5, 5a, 6

FUNKCJA	IMIE I NAZWISKO	BRANŻA/NUMER UPRAWNIEŃ	PODPIS
PROJEKTANT	inż. Barbara Talaga	wod–kan 833/82	
SPRAWDZAJĄCY	mgr inż. Maria Hanak	wod–kan 541/94	
OPRACOWAŁ	mgr inż. Katarzyna Mazur		
OPRACOWAŁ	Małgorzata Dziabata		

NR UMOWY	SKALA	DATA	STADIUM	BRANŻA	NR RYS.
GDDKiA O/Wb DS/PN/N-2/2009 (PN-158/09)	1:500	WRZESIEŃ 2010	PB	wod–kan	2.04 /VI-4-W-01