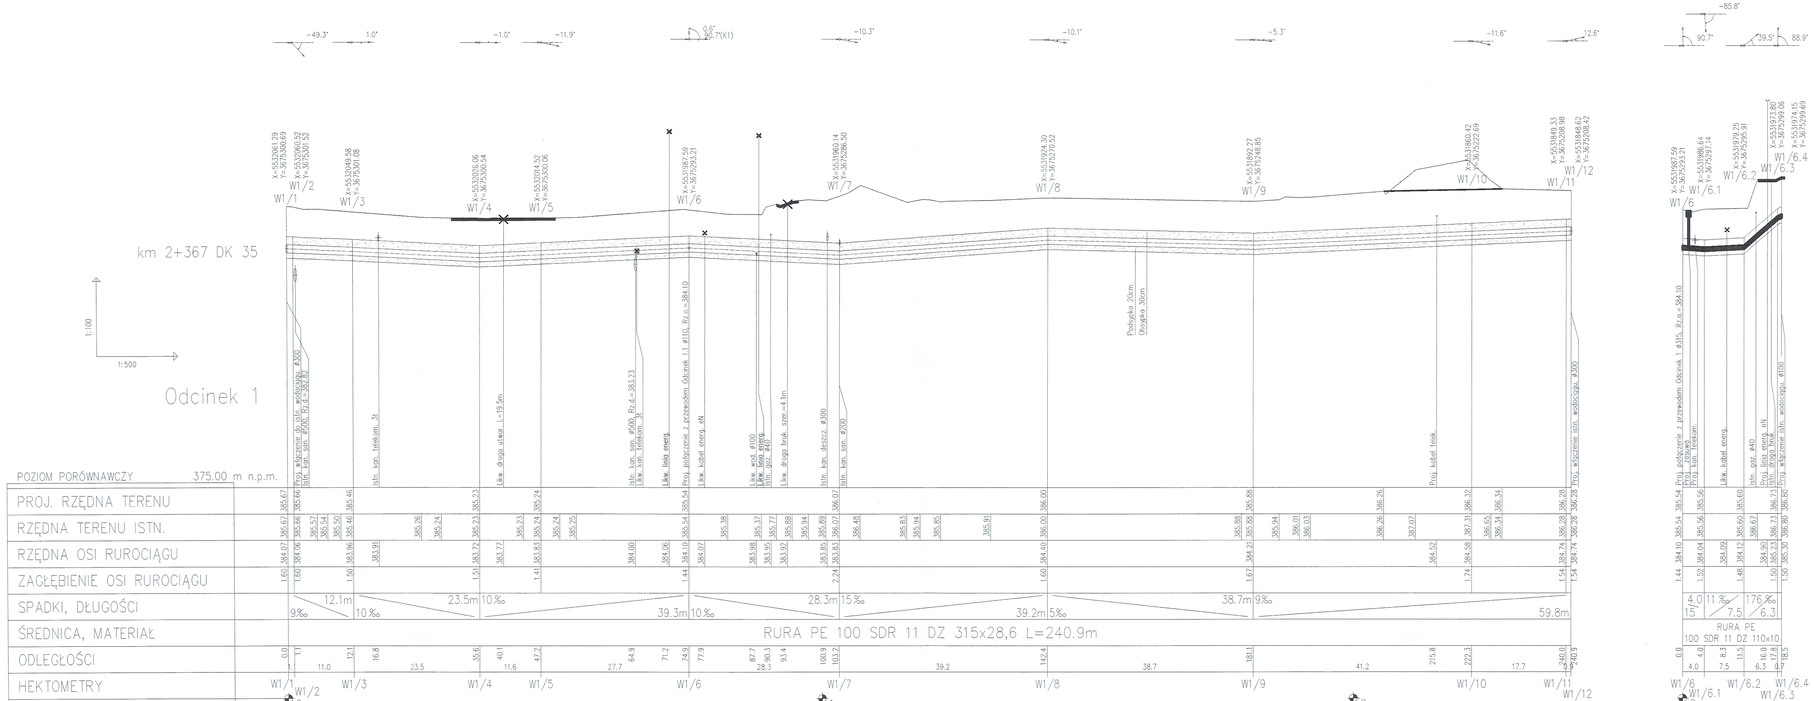

UWAGA:

1) Przed przystąpieniem do robót budowlano –
– montażowych należy wykonać przekopy kontrolne, celem ustalenia rzędnych posadowienia istniejącego uzbrojenia na trasie proj. sieci wodociągowej. Spadek na odc. 2m przed włączeniem dostosować do rzędnej rzeczywistej istniejącego wodociągu w miejscu włączenia.

2) W miejscach skrzyżowań z uzbrojeniem podziemnym roboty wykonać ręcznie pod nadzorem gestorów sieci;

3) Istniejące uzbrojenie na trasie wykonywanej sieci wodociągowej należy zabezpieczyć zgodnie z obowiązującymi przepisami;

4) Rzędne skrzynek żeliwnych zasuw należy dostosować do istniejącego terenu lub zgodnego z projektowanym zagospodarowaniem terenu;

5) W przypadku uszkodzenia znaku geodezyjnego należy go odtworzyć

6) Zamieszczone współrzędne studni są współrzędnymi matematycznymi

29

INWESTOR	GENERALNA DYREKCJA DRÓG KRAJOWYCH I AUTOSTRAD 53–139 WROCŁAW ul. Powstańców Śl. 186
JEDNOSTKA PROJEKTOWA	TRAKT. sp. z o.o. sp.k. 40-159 Katowice, ul. Jesionowa 15 tel: (0-32) 228-12-70, fax: (0-32) 220-70-04 trakt@trakt.pl
ZADANIE	**Budowa obwodnicy m. Wałbrzych w ciągu drogi krajowej nr 35 od km 2+350 do km 8+250**
NAZWA OPRACOWANIA	PROJEKT BUDOWLANY TOM VI CZĘŚĆ VI/4
TYTUŁ RYSUNKU	PROFIL PODŁUŻNY ODCINEK 1

FUNKCJA	IMIĘ I NAZWISKO	BRANŻA/NUMER UPRAWNIEŃ	PODPIS
PROJEKTANT	inż. Barbara Talaga	wod–kan 833/82	
SPRAWDZAJĄCY	mgr inż. Maria Hanak	wod–kan 541/94	
OPRACOWAŁ	mgr inż. Katarzyna Mazur		
OPRACOWAŁ	Małgorzata Dziobała		

NR UMOWY DDKiA 78/08	SKALA	DATA	STADIUM	BRANŻA	NR RYS.
80/PN/D/0-2/2008 (PN-056/08)	1:100/500	WRZESIEŃ 2010	PB	wod–kan	3.01 /VI–4–W–01