
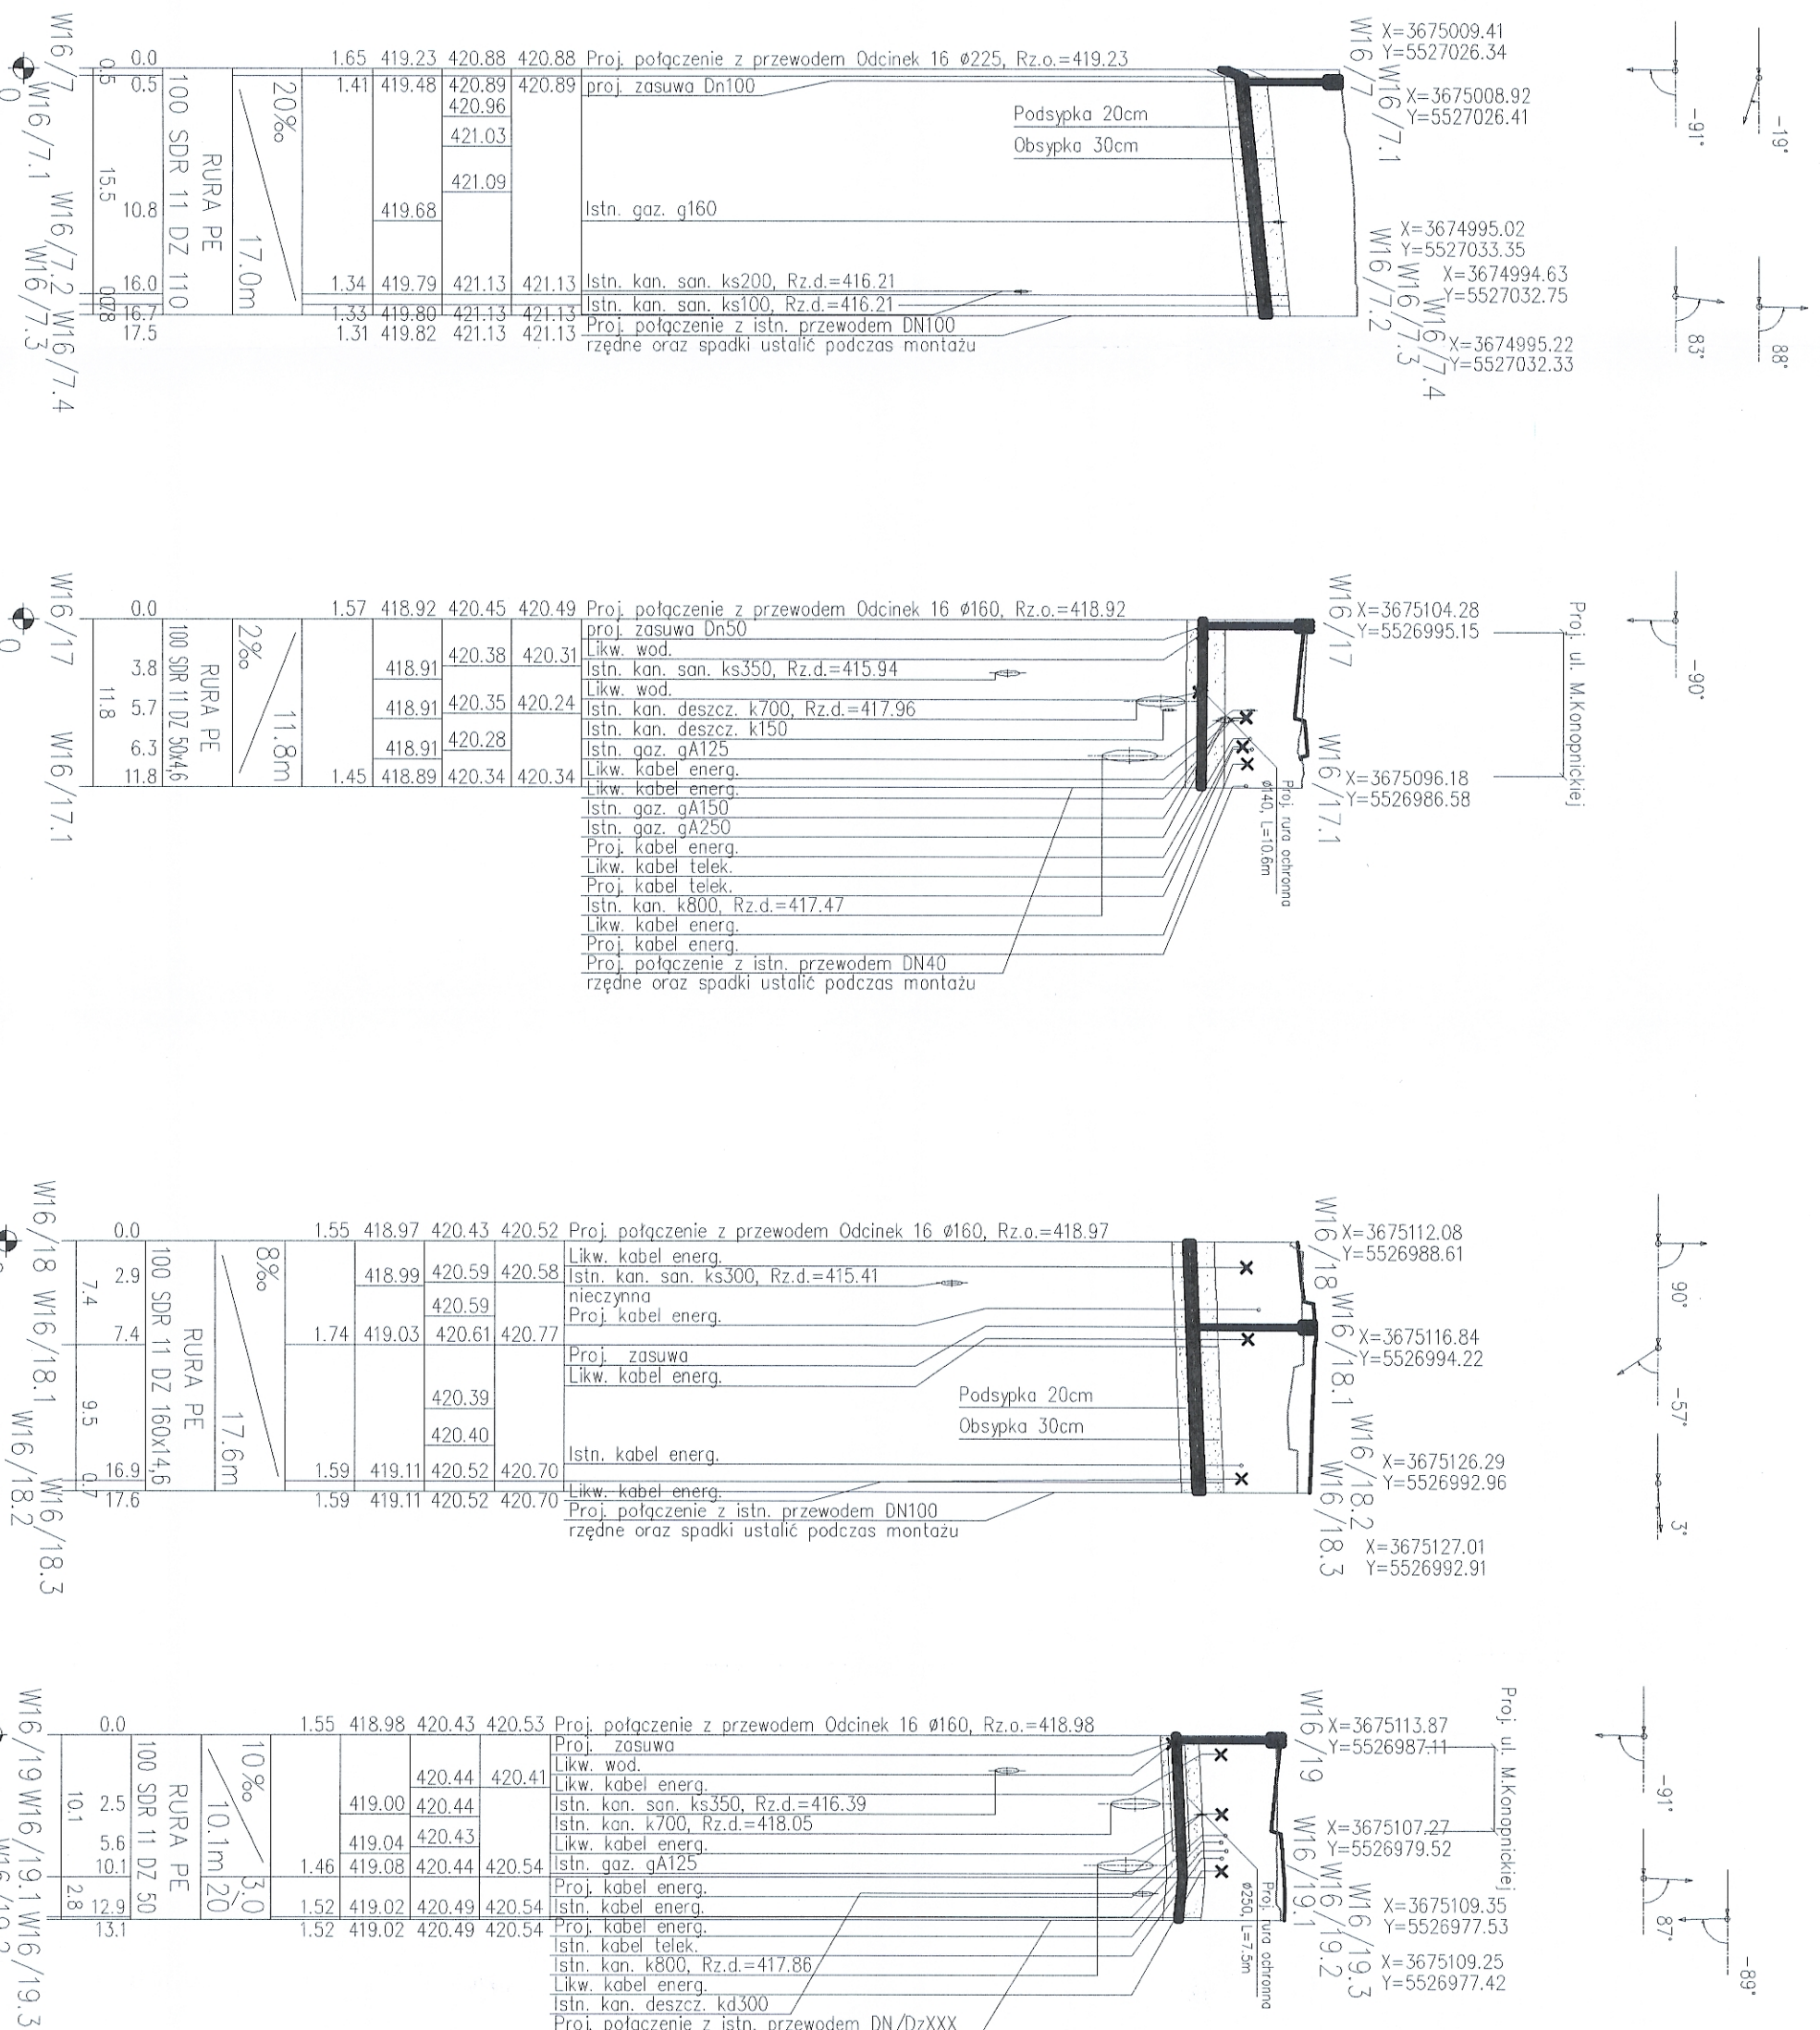


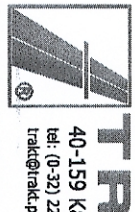

- 1) Istniejące uzbrojenie na trasie wykonywanej kanalizacji należy zabezpieczyć;
- 2) W miejscach skrzyżowań z uzbrojeniem podziemnym roboty wykonać ręcznie pod nadzorem zainteresowanych służb;
- 3) Różne wzdów studzienek kanalizacyjnych należy dostosować do istniejącego terenu lub zbudować z projektowanym zagospodarowaniem terenu;
- 4) Przed przystąpieniem do robót budowlanych – montażowych należy określić regule posadowienia uzbrojenia istniejącego na trasie przebiegu kanalizacji;
- 5) Osadnik i separator montować wg instrukcji montażu producenta

INWESTOR		GENERALNA DYREKCJA DRÓG KRAJOWYCH I AUTOSTRAD	
JEDYNOŚCIKA PROJEKTOWA		33-139 WROCŁAW UL. POWSTAŃCÓW Ś. 186	
ZADANIE			
NAZWA OPRACOWANIA		Budowa obwodnicy m. Walbrzych w ciągu drogi krajowej nr 35 od km 2+350 do km 8+250	
TYTUŁ RYSUNKU		PROJEKT BUDOWLANY TOM IV CZĘŚĆ VI/4 PROJEKT PODULIZNY ODPIENIEK 16	
FUNKCJA	IMIĘ I NAZWISKO	BRANŻA/NUMER UPRAWNIENI	PODPIS
PROJEKTANT	inż. Barbara Tolaga	wod.-kan 833/82	
SPRAWDZĄCY	mgr inż. Marek Honek	wod.-kan 541/94	
OPRACOWNIK	mgr inż. Katarzyna Mazur		
OPRACOWNIK	Magdalena Dąbrowski		
INŻ. LUDWIG	SKALA	STUDIUM	BRANŻA
8870/VI/4-2008	1:100/200	WZGLĘDNY	wod.-kan
(nr-559/08)	2010	P8	
		KN RYS.	3.13
		VI/4-W-01	