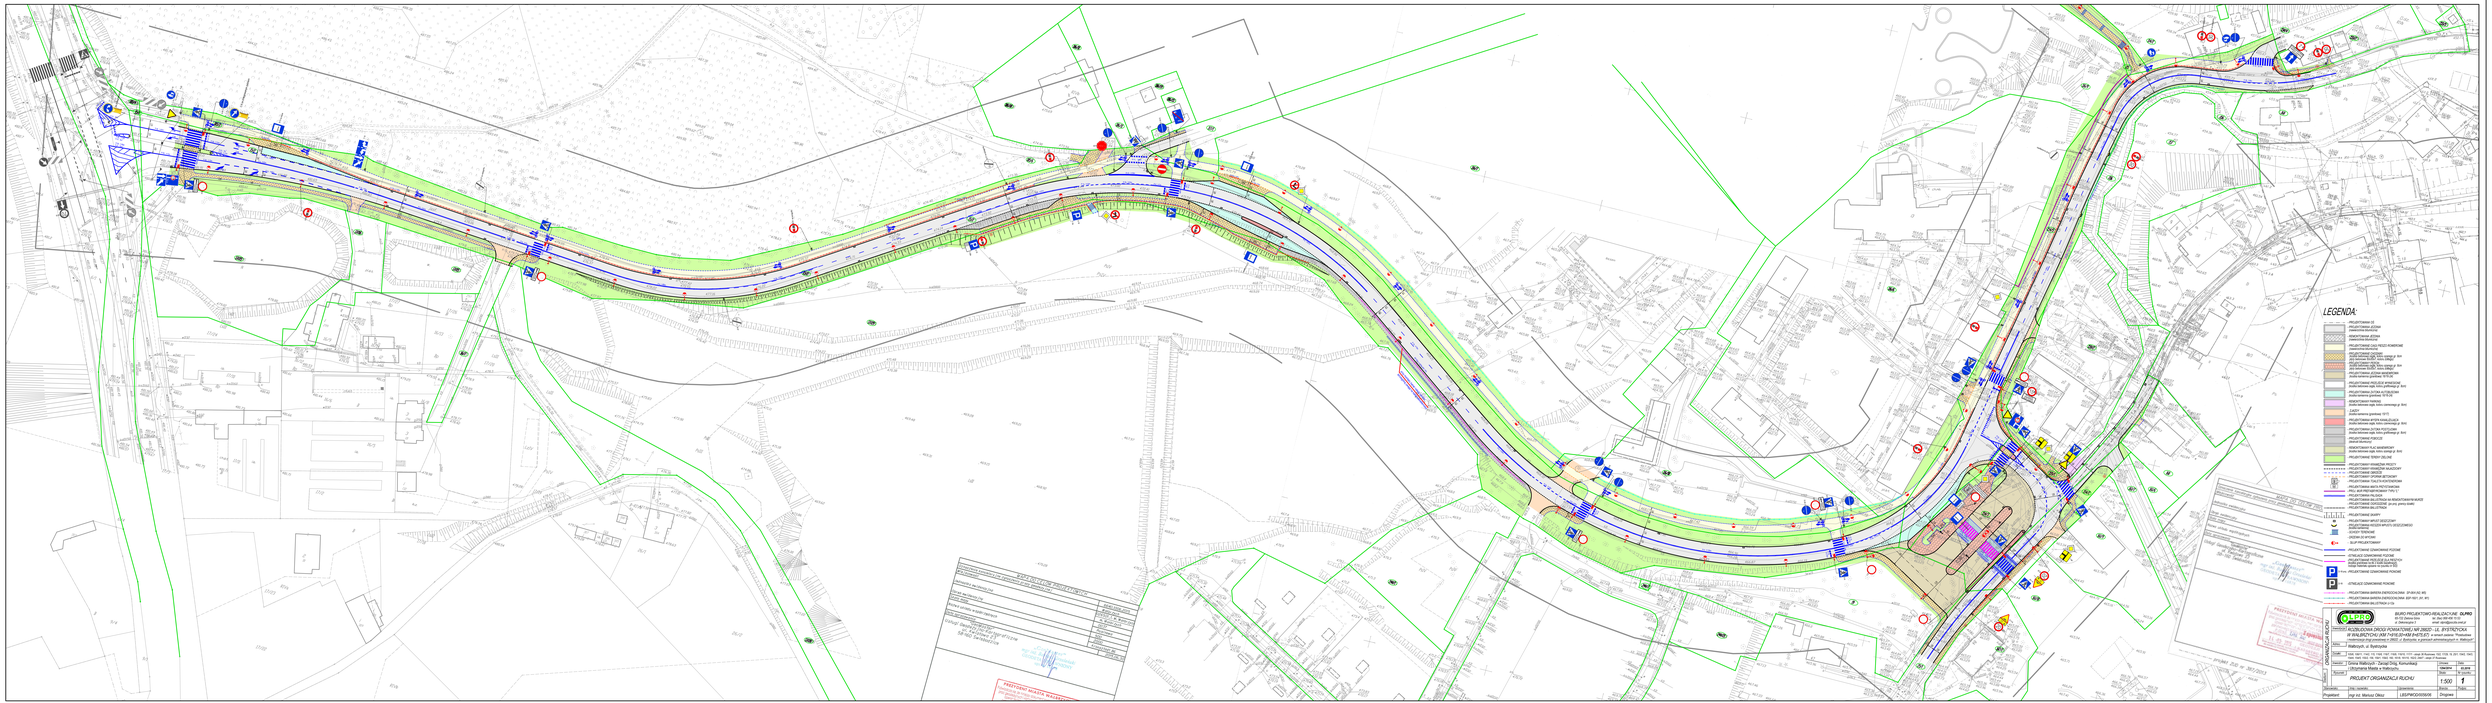
LEGENDA:
PROJEKT ORGANIZACJI RUCHU
1:500
Projektował: mgr inż. Mariusz Olszyn
