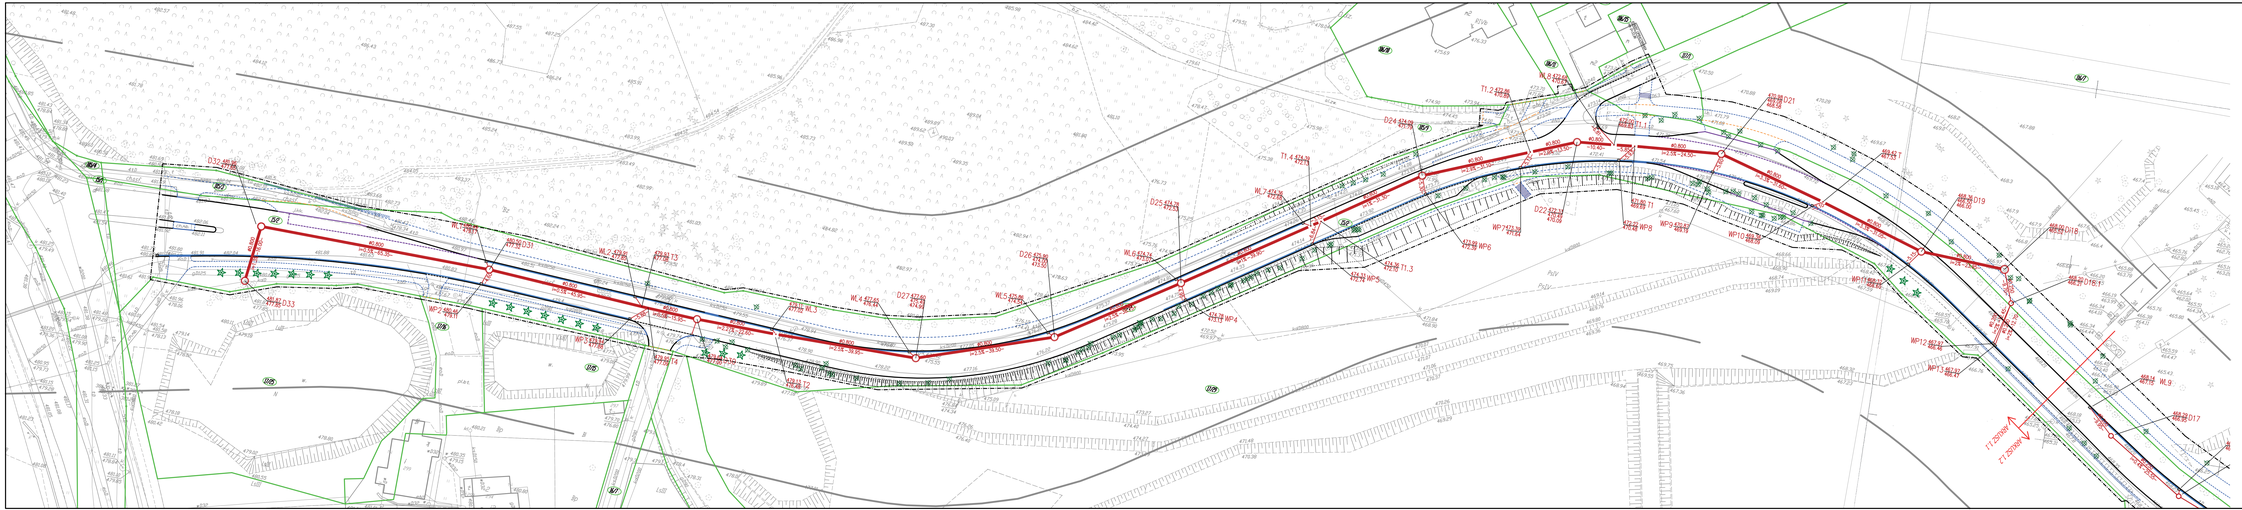

LEGENDA:

- NUMERY DZIAŁEK
- ZAKRES OPRACOWANIA
- GRANICE DZIAŁEK
- PROJEKTOWANY KRAWĘŻNIK BETONOWY PROSTY
- PROJEKTOWANY KRAWĘŻNIK BETONOWY NAJAZDOWY
- PROJEKTOWANY KRAWĘŻNIK BETONOWY PROSTY OBNIŻONY
- PROJEKTOWANY KRAWĘŻNIK BETONOWY NAJAZDOWY OBNIŻONY
- PROJEKTOWANY KRAWĘŻNIK KAMIENNY PRZYSTAWCZWY
- PROJEKTOWANY KRAWĘŻNIK KAMIENNY PRZYSTAWCZWY PRZEJSDOWY
- PROJEKTOWANE OBRZEŻE BETONOWE
- PROJEKTOWANY OPORNIK BETONOWY
- PROJEKTOWANY ŚCIEK PRZYKRAWĘŻNIKOWY (z kratki kanłowej ciętej 15/15x15)
- PROJEKTOWANY WPUST DESZCZOWY
- PROJEKTOWANA WIEŻOWA WPUSTI DESZCZOWEGO (WIEŻA)
- DRZEWA DO WYCINKI

BRANŻA SANITARNA

- PROJEKTOWANY PRZEWÓD
- ISTNIEJĄCA KANALIZACJA DESZCZOWA DO WYMIANY
- PROJ. ZAWNIETY ODDNER POTOKU RUSKOWKA
- PROJEKTOWANA KANALIZACJA DESZCZOWA
- PROJEKTOWANA STUDNA REWIZYJNA KANALIZACJI DESZCZOWEJ
- ISTN. ZAWNIETY ODDNER POTOKU RUSKOWKA DO KSIĘBORKI
- PROJ. KOSKRA ŻELBETOWA PREFABRYKOWANA

PROJEKT WYCONAWCZY	BIURO PROJEKTOWO-REALIZACYJNE **OLPRO** 65-722 Zielona Góra ul. Dekmorzyna 3 tel. (fax) 068 456 16 53 email: olpro@poczta.onet.pl		
Inwestycja:	PRZEBUDOWA I MODERNIZACJA DROGI POWIATOWEJ NR 2882D, ULICA BYSTRZYCKA, W GRANICACH ADMINISTRACYJNYCH MIASTA WAŁBRZYCH		
Adres:	Wałbrzych, ul. Bystrzycka		
Działki:	1443, 1444, 1445, 2441/1, 1442, 1446, 1447, 1448, 1449/1, 1449/2, 1701/1 - obręb 38 Rusinowa; 1502, 1729, 19, 2511, 1542, 1543, 1544, 1545, 1552, 1554, 1561, 1562, 192, 1563, 1564, 1565, 1615, 1611/2, 1612, 2447 - obręb 37 Rusinowa		
Inwestor:	Gmina Wałbrzych – Zarząd Dróg Komunikacji i Utrzymania Miasta w Wałbrzychu	Uzgodnienie: 12/04/2014	Data: 05.2016
		Skala: 1:500	Nr rzeczy:
Rysunek:	PLAN SYTUACYJNY - KANALIZACJA DESZCZOWA	1:500	1.1/KD
Sprawdzało:	Imię i nazwisko:	Uprawnienia:	Branża: Podpis:
Projektant:	mgr inż. Bartosz Chrastek	LBS/PWOD/055/06	Drogowa

