




PÓŁPRZEKRÓJ B-B OD BOKU SKALA 1:200

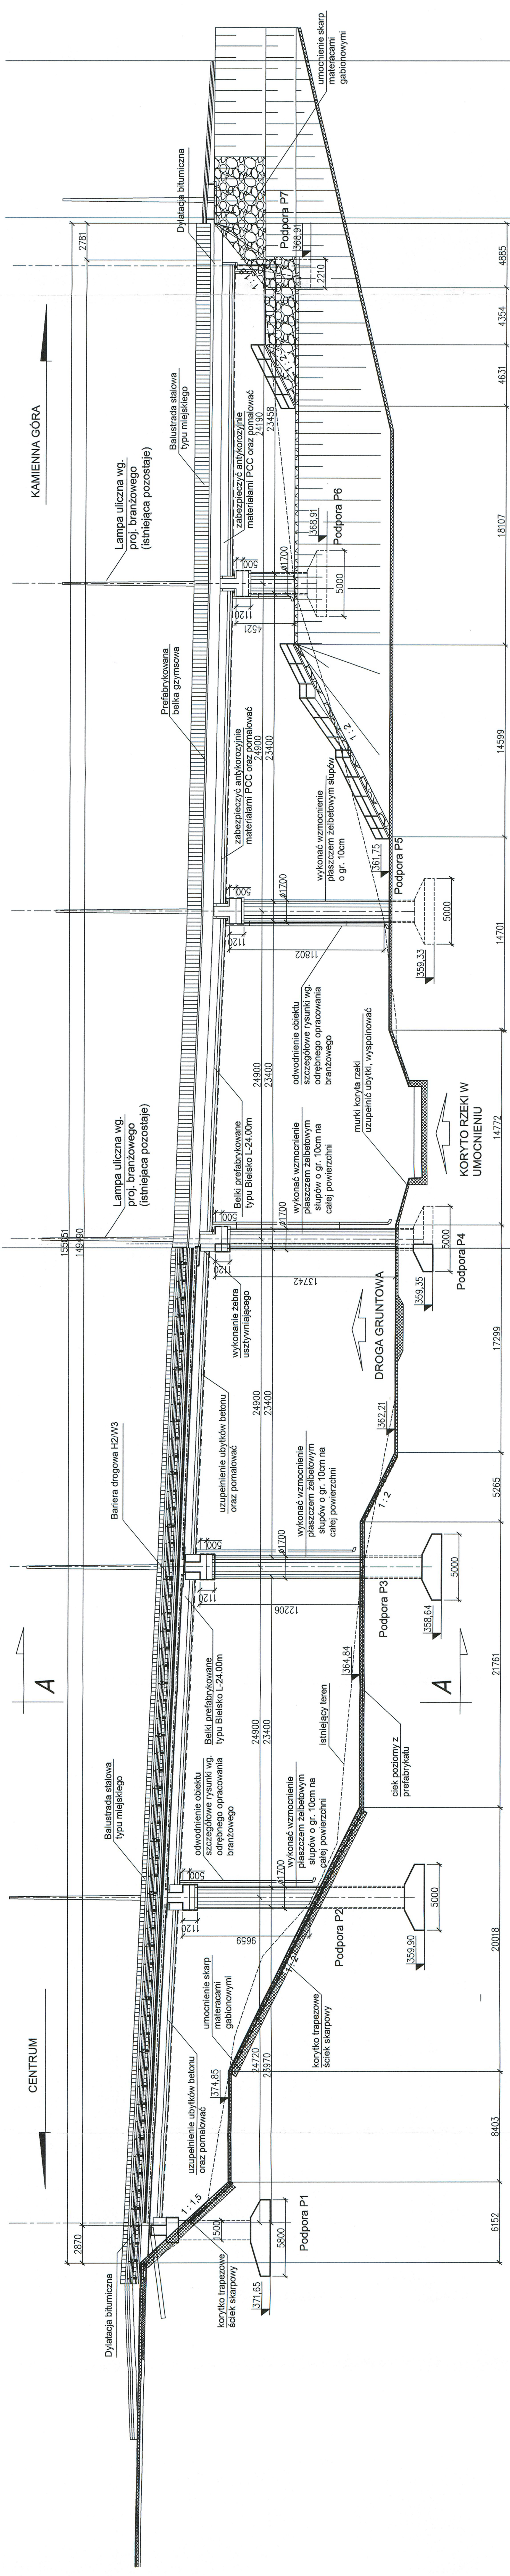

PÓŁWIDOK OD BOKU SKALA 1:200

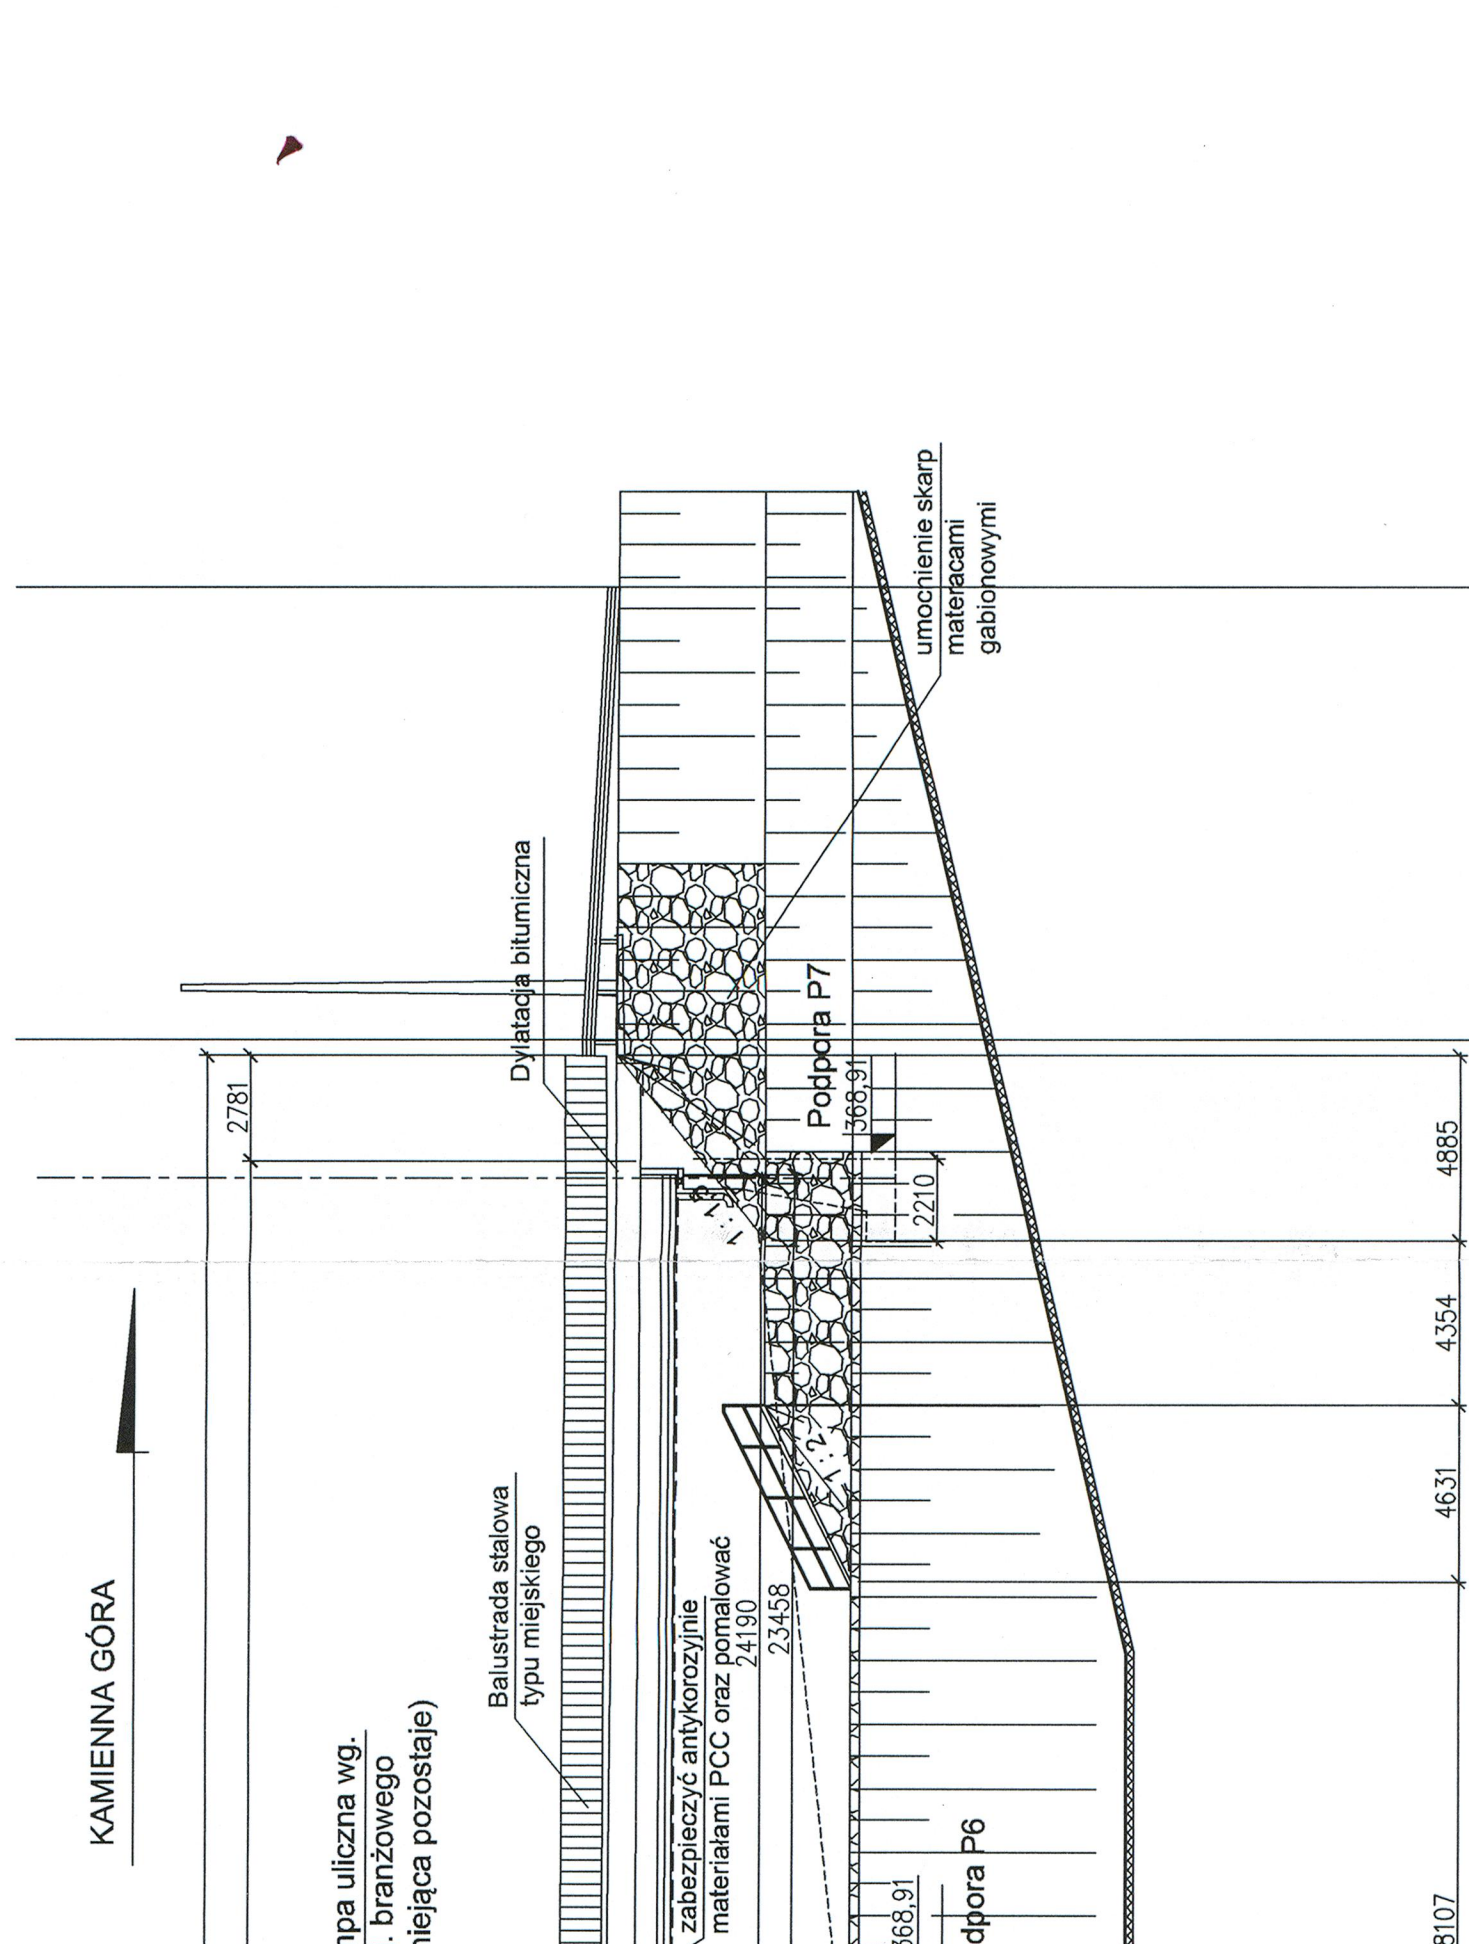

WIDOK Z GÓRY SKALA 1:200

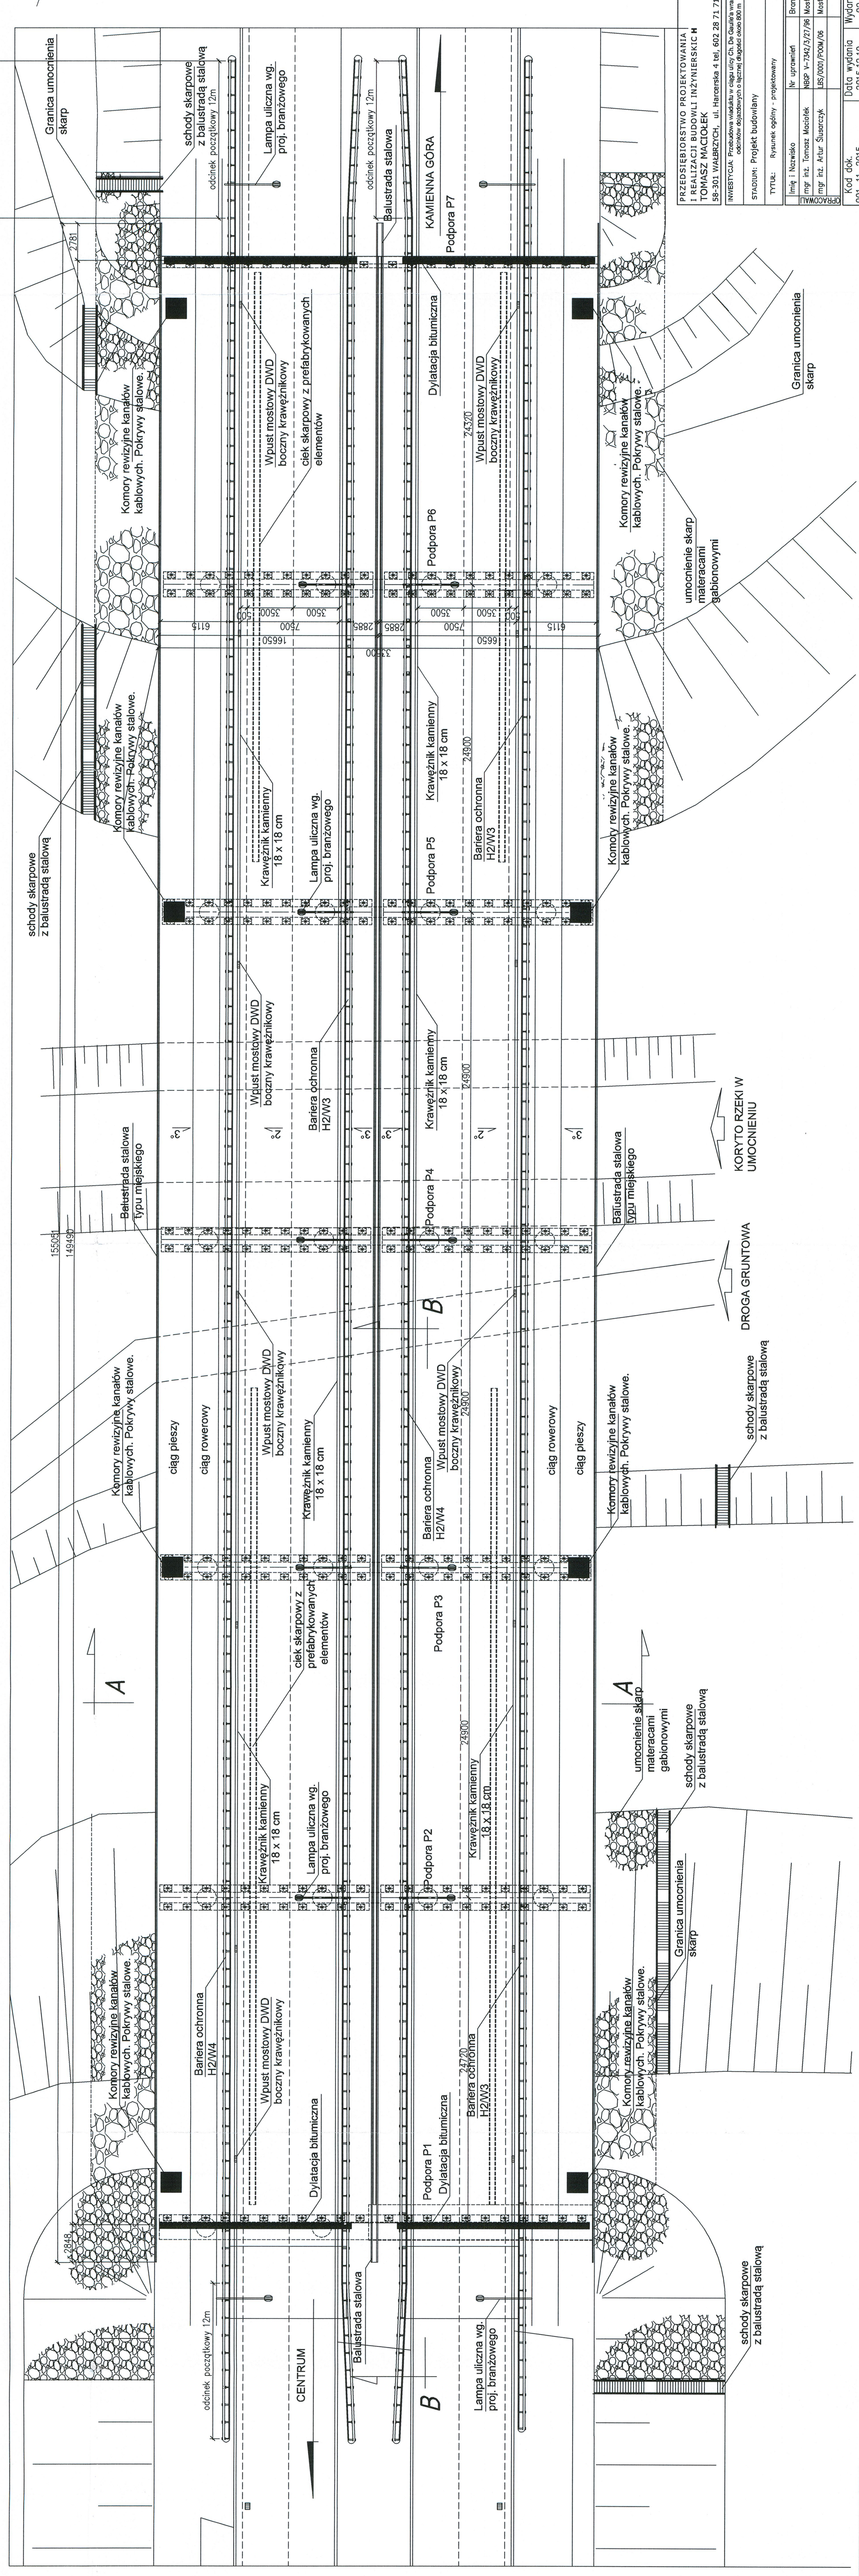

PRZEBIEG ŚWIETŁO PROJEKTOWANIA I REALIZACJI BUDOWLI INŻYNIERSKIEJ N		TOMASZ MACIOLEK	
INWESTYCJA: Przebudowa wiaduktu w ciągu ulicy Ch. De Gaulle'a wraz z przelazem		58-301 WALBRZYZH, ul. Harcerska 4 tel. 602 28 71, e-mail: tomasz.maciolek@gmail.com	
STADIUM: Projekt budowlany		TYTUŁ: Wykonanie opłaty - projektowy	
Linia 1: Nazwa	Nr uprawnień	Branża	Data
mgr inż. Tomasz Maciolek	NSP-7342/27/76	Mostowe	2015.12.10
mgr inż. Artur Szwarczyk	NSP/056/100M/06	Mostowe	2015.12.10
Kod dok.	Data wydania	Wydanie	Nr rysunku
001-11-2015	2015.12.10	02	1:200
			M/01