PREZYDENT MIASTA WAŁBRZYCHA

Poświadcza się, że załączny dokument został opracowany w wyniku prac geodezyjnych i kartograficznych, których rezultaty zawiera państwowego zasobu geodezyjnego i kartograficznego

P.6263. Zad. 52

Na rzecz: pełn.

Data wszczęcia postępowania kartograficznego do ewidencji wnioskodawcy wpłynęła dnia

Z upoważnienia Prezydenta

Wiceprezydent Miasta

GEODEZJI, KARTOGRAFII I KATASTRU NIERUCHOMOŚCI

Jerzy Kałciński

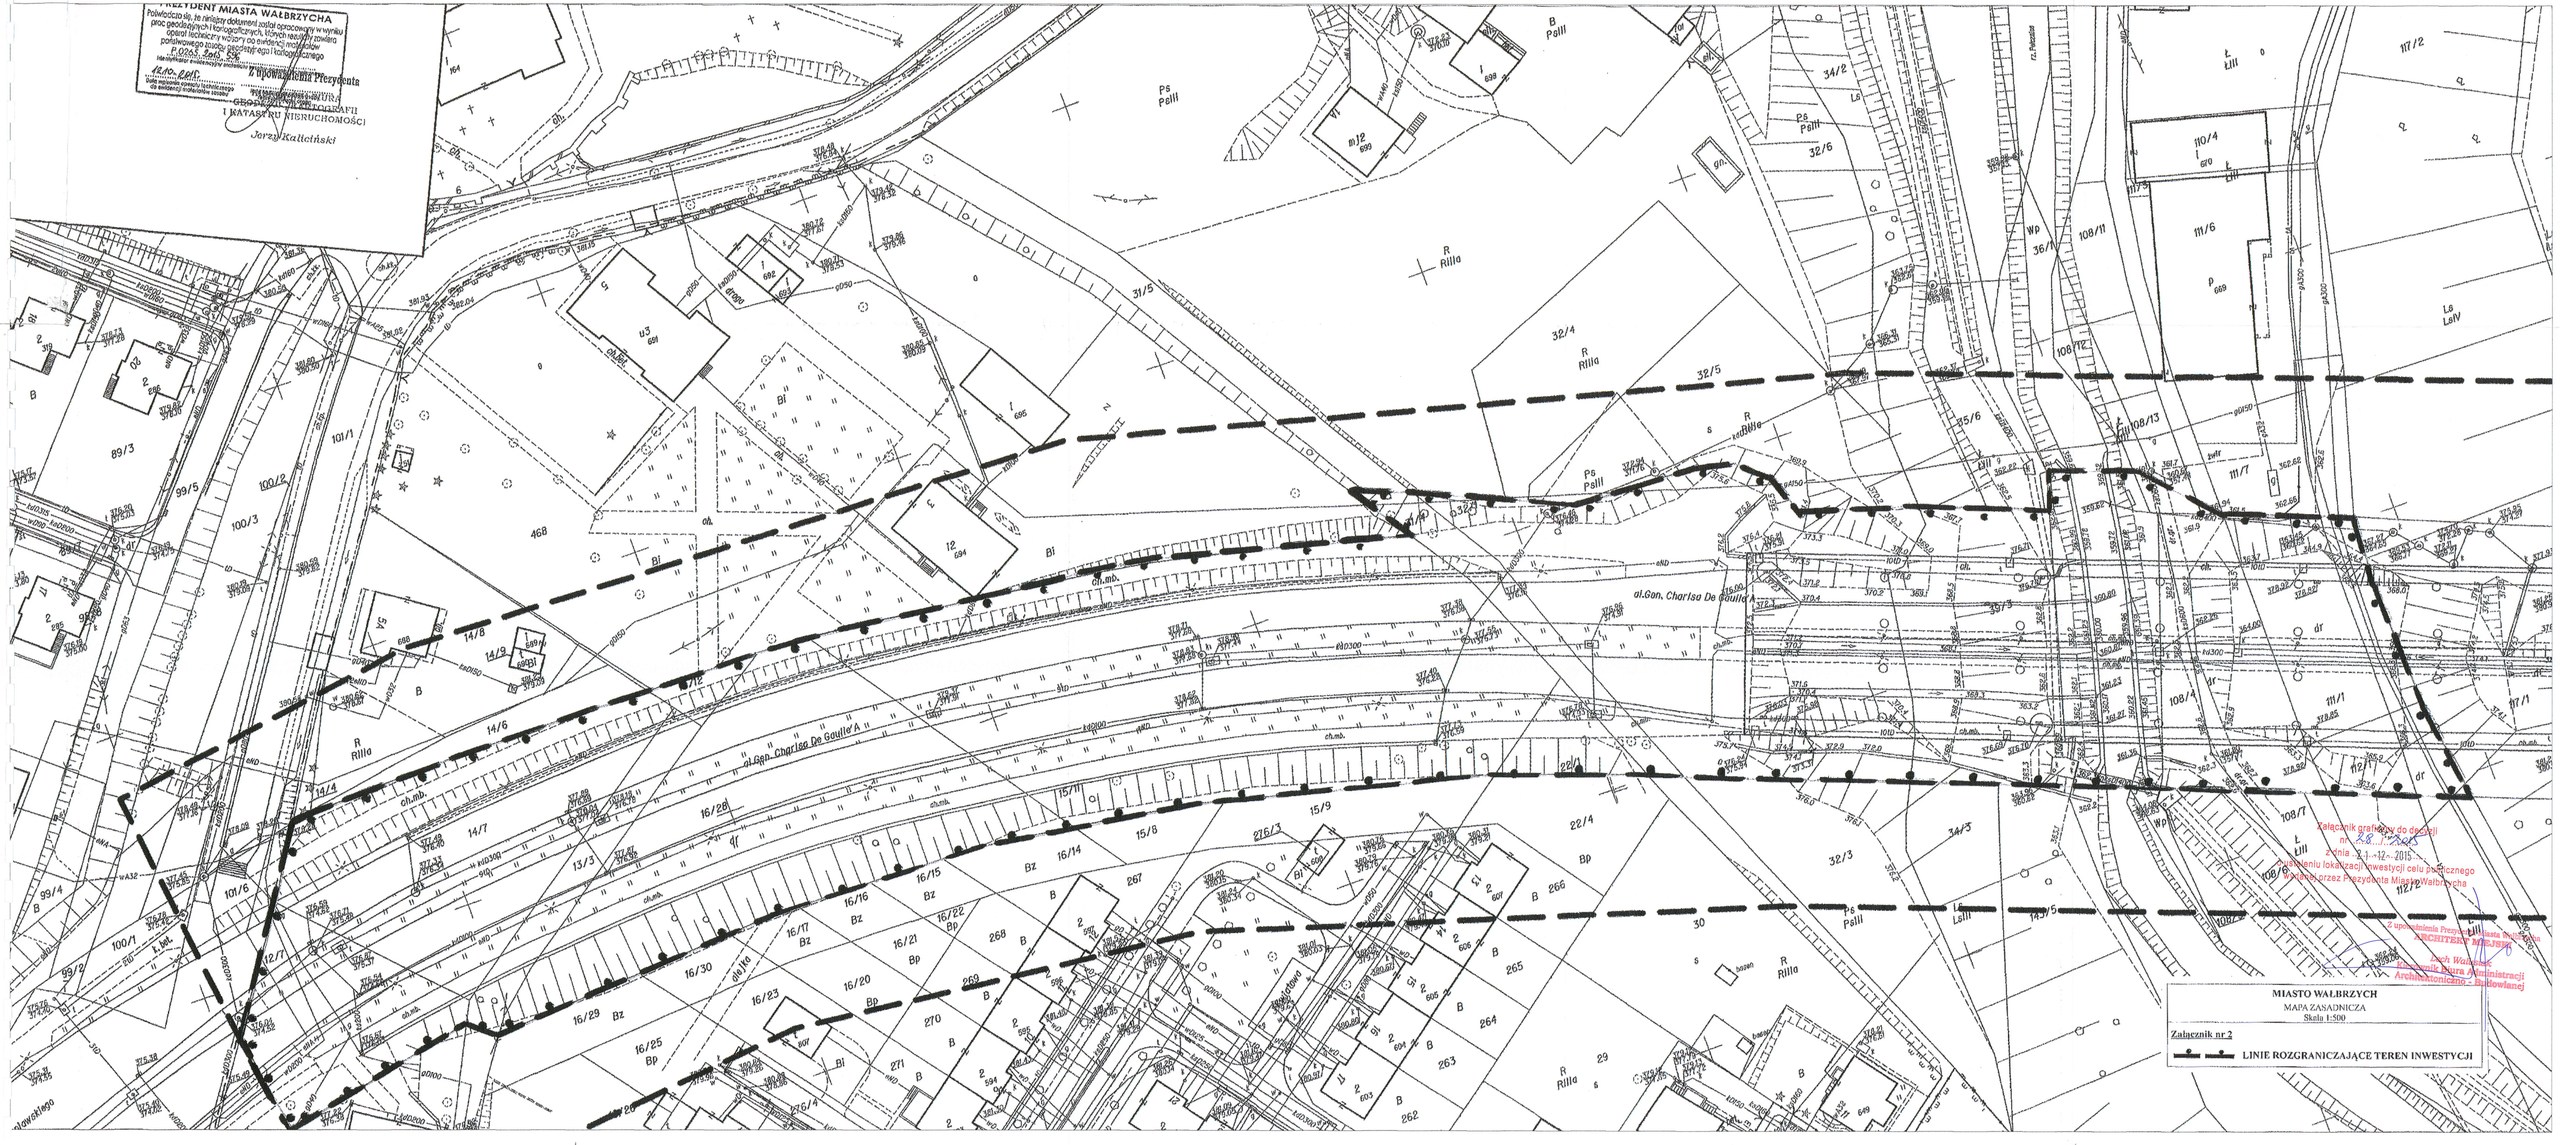

Załącznik graficzny do decyzji
nr 28/2015
z dnia 31-12-2015
o ustaleniu lokalizacji inwestycji celu publicznego
wydanej przez Prezydenta Miasta Wałbrzycha

Z upoważnienia Prezydenta Miasta Wałbrzycha
ARCHITEKT MIEJSKI
Lech Walczak
Kierownik Biura Administracji Architektoniczno - Budowlanej

MIASTO WAŁBRZYCH

MAPA ZASADNICZA

Skala 1:500

Załącznik nr 2

LINIE ROZGRANICZAJĄCE TEREN INWESTYCJI