

LĄCZY RYS. NR S-1

Data opracowania
2015.10.08

GEOPOLIAR
 mgr inż. Marcin Majek
 ul. Namyśłowskiego 11/6
 58-301 Wałbrzych

GEOPOLIAR
 ul. Namyśłowskiego 11/6, 58-301 Wałbrzych
 NIP: 586-178-94-97, REGON: 020781384

GEOPOLIAR
 ul. Namyśłowskiego 11/6, 58-301 Wałbrzych
 NIP: 586-178-94-97, REGON: 020781384

PREZYDENT MIASTA WAŁBRZYCHA
 P. 0253 5495 588
 1 KRAJOWY INSTYTUCYONALNY

LEGENDA:

- projektowana oś jezdni
- projektowane krawężniki 20x30x100, h=12cm
- projektowane krawężniki 20x30x100, h=2cm
- projektowane obrzeża chodnikowe 8x30x100cm
- krawęż pasy ruchu
- projektowany ściek korytkowy szerokości 15x50x50cm
- projektowana opaska z płyt betonowych 7x50x50cm
- ściek przykrawężnikowy z kostki kał
- projektowane wpusty deszczowe
- projektowany pkt. charakterystyczny
- projektowane spadki poprzeczne i
- projektowane punkty charakterystyczne


**PRZEBUDOWA WADUKTU W CIĄGU UL. De GAULLE'A
 WRAZ Z BUDOWĄ ODCINKÓW DŁUGIOWYCH
 O ŁĄCZNEJ DŁUGOŚCI ok. 800m.**

Plan sytuacyjny oznakowania

Projekt organizacji ruchu docelowego

06.2016 1:500

Projektor: mgr inż. Piotr Brwik

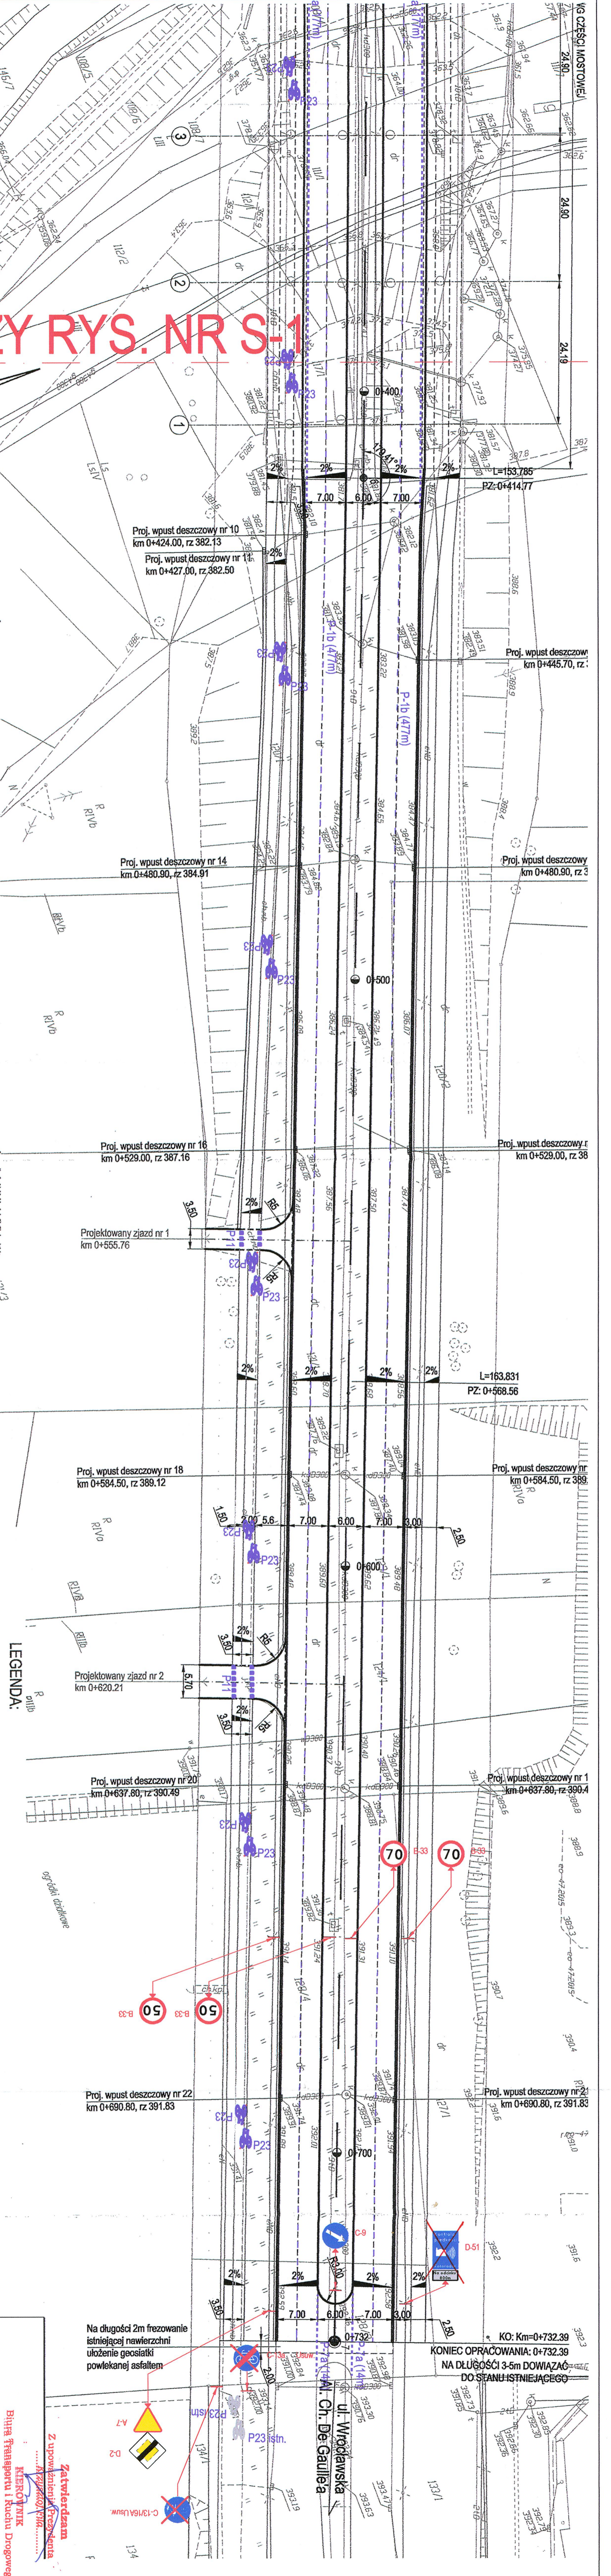

Zatwierdzam
 Z upoważnieniem Prezydenta
 Miasta Wałbrzycha
 Bitwa Transportu i Kuchni Drogowego

KO: Km=0+732.39
 NA DŁUGOŚCI 3-5m DOWIĄZAĆ
 DO STANU ISTNIEJĄCEGO