

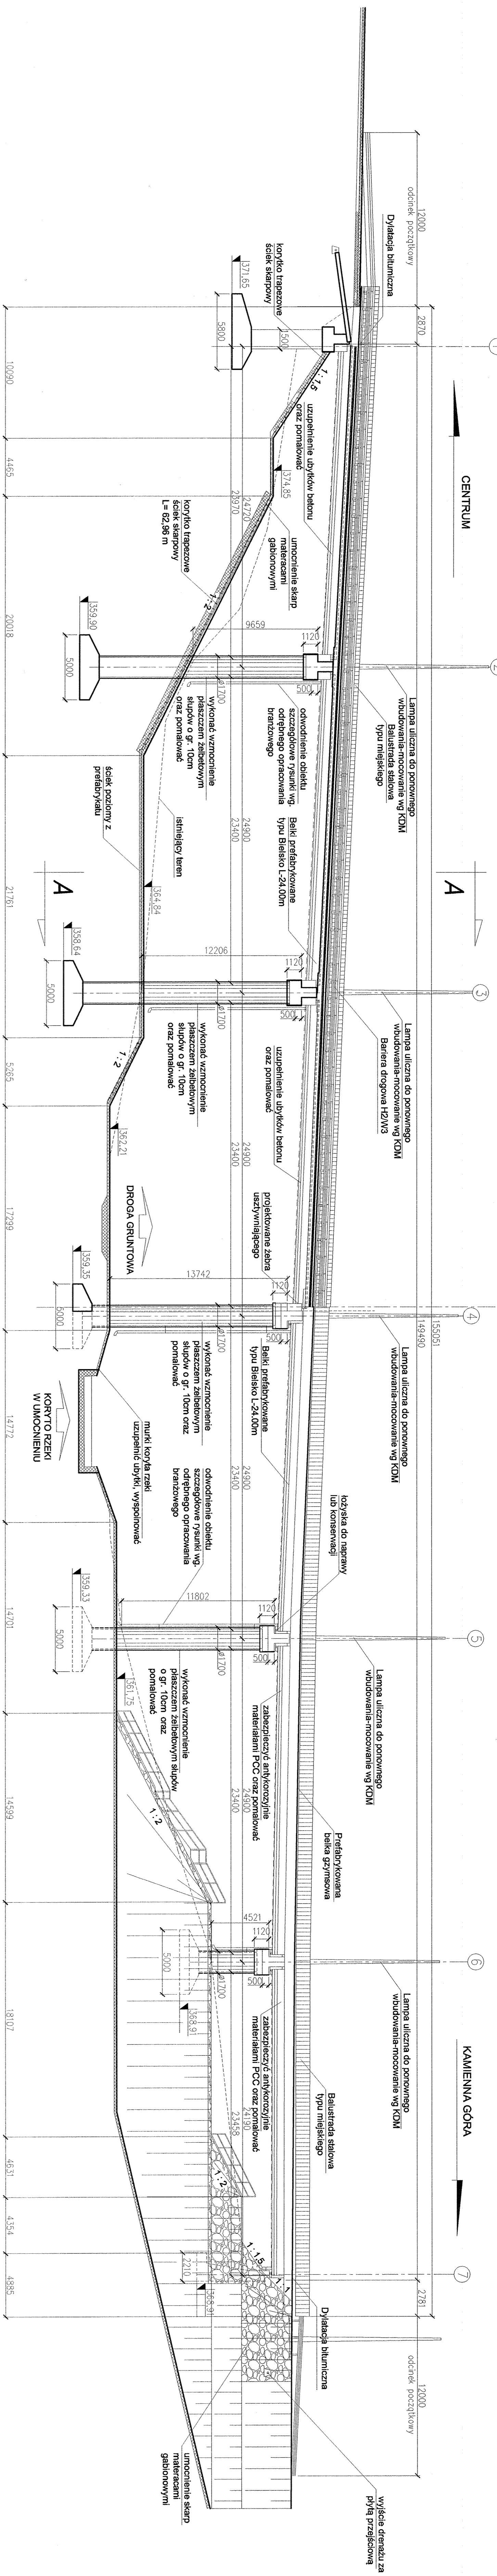


PRZEKROJ B-B

WIDOK OD BOKU

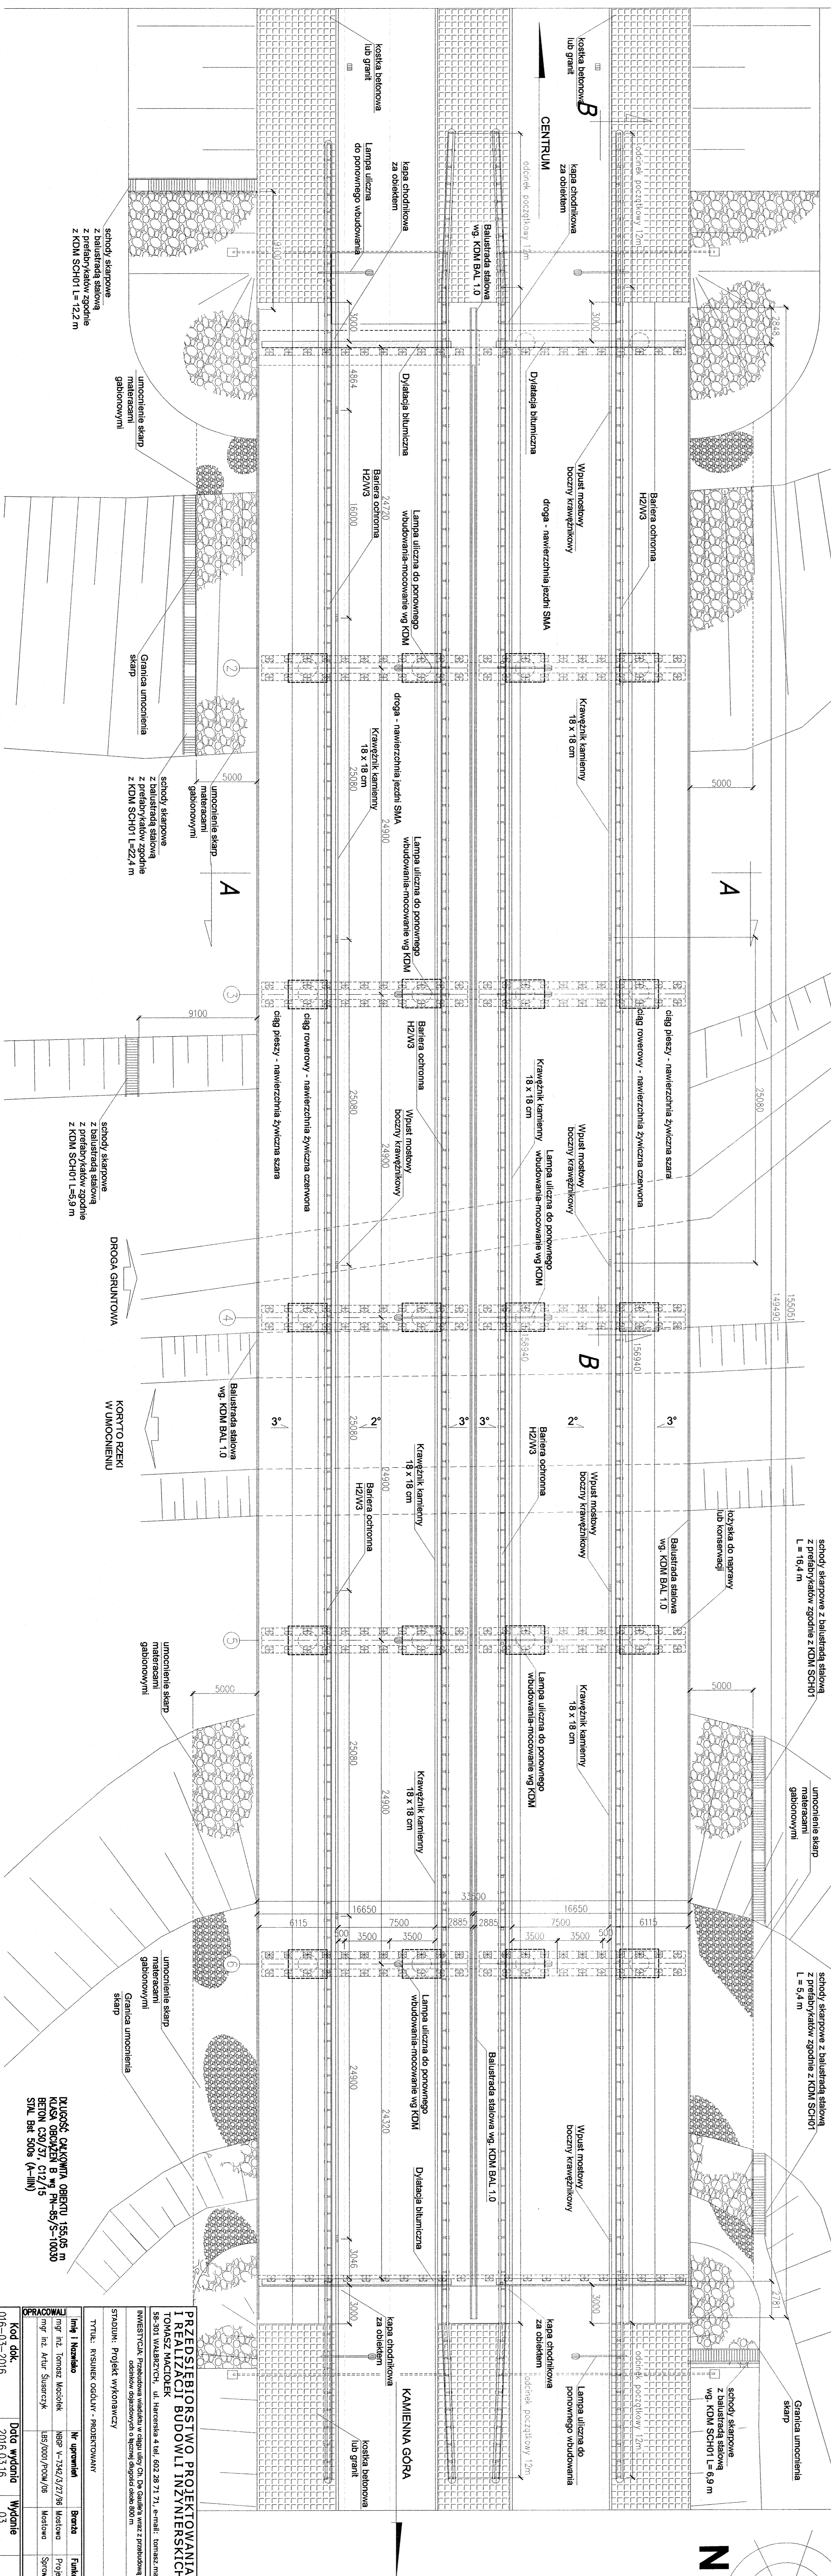

WIDOK Z GÓRY SKALA 1:200

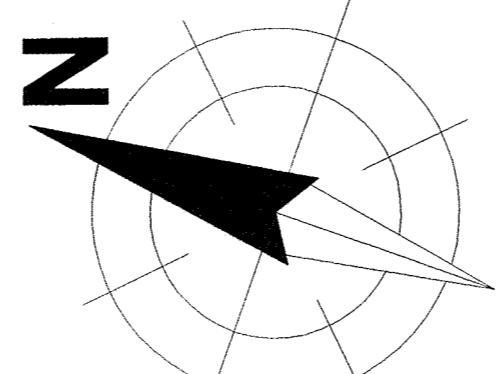

TYTUŁ: Projekt wykonawczy					
STRONA: Projekt wykonawczy					
TYTUŁ: RYSUNEK OGÓLNY - PROJEKTOWANY					
Imię i Nazwisko	Nr uprawnień	Stan	Data	Podpis	
Kod obiektu	Data wydania	Wydanie	Skala	Nr rysunku	
016-03-2016	2016.03.16	03	1:200	M/01	


schody skarpowe z balustradą szalową wg KDM SCH01 L=16,4 m
umocnienie skarp materiałami gabionowymi

schody skarpowe z balustradą szalową wg KDM SCH01 L=5,9 m
DROGA GRUNTOWA
KORYTKO RZEKI W UMOCNIENIU

schody skarpowe z balustradą szalową wg KDM SCH01 L=22,4 m
umocnienie skarp materiałami gabionowymi
Granica umocnienia skarp

schody skarpowe z balustradą szalową wg KDM SCH01 L=12,2 m
umocnienie skarp materiałami gabionowymi