



PODPORA NR 7

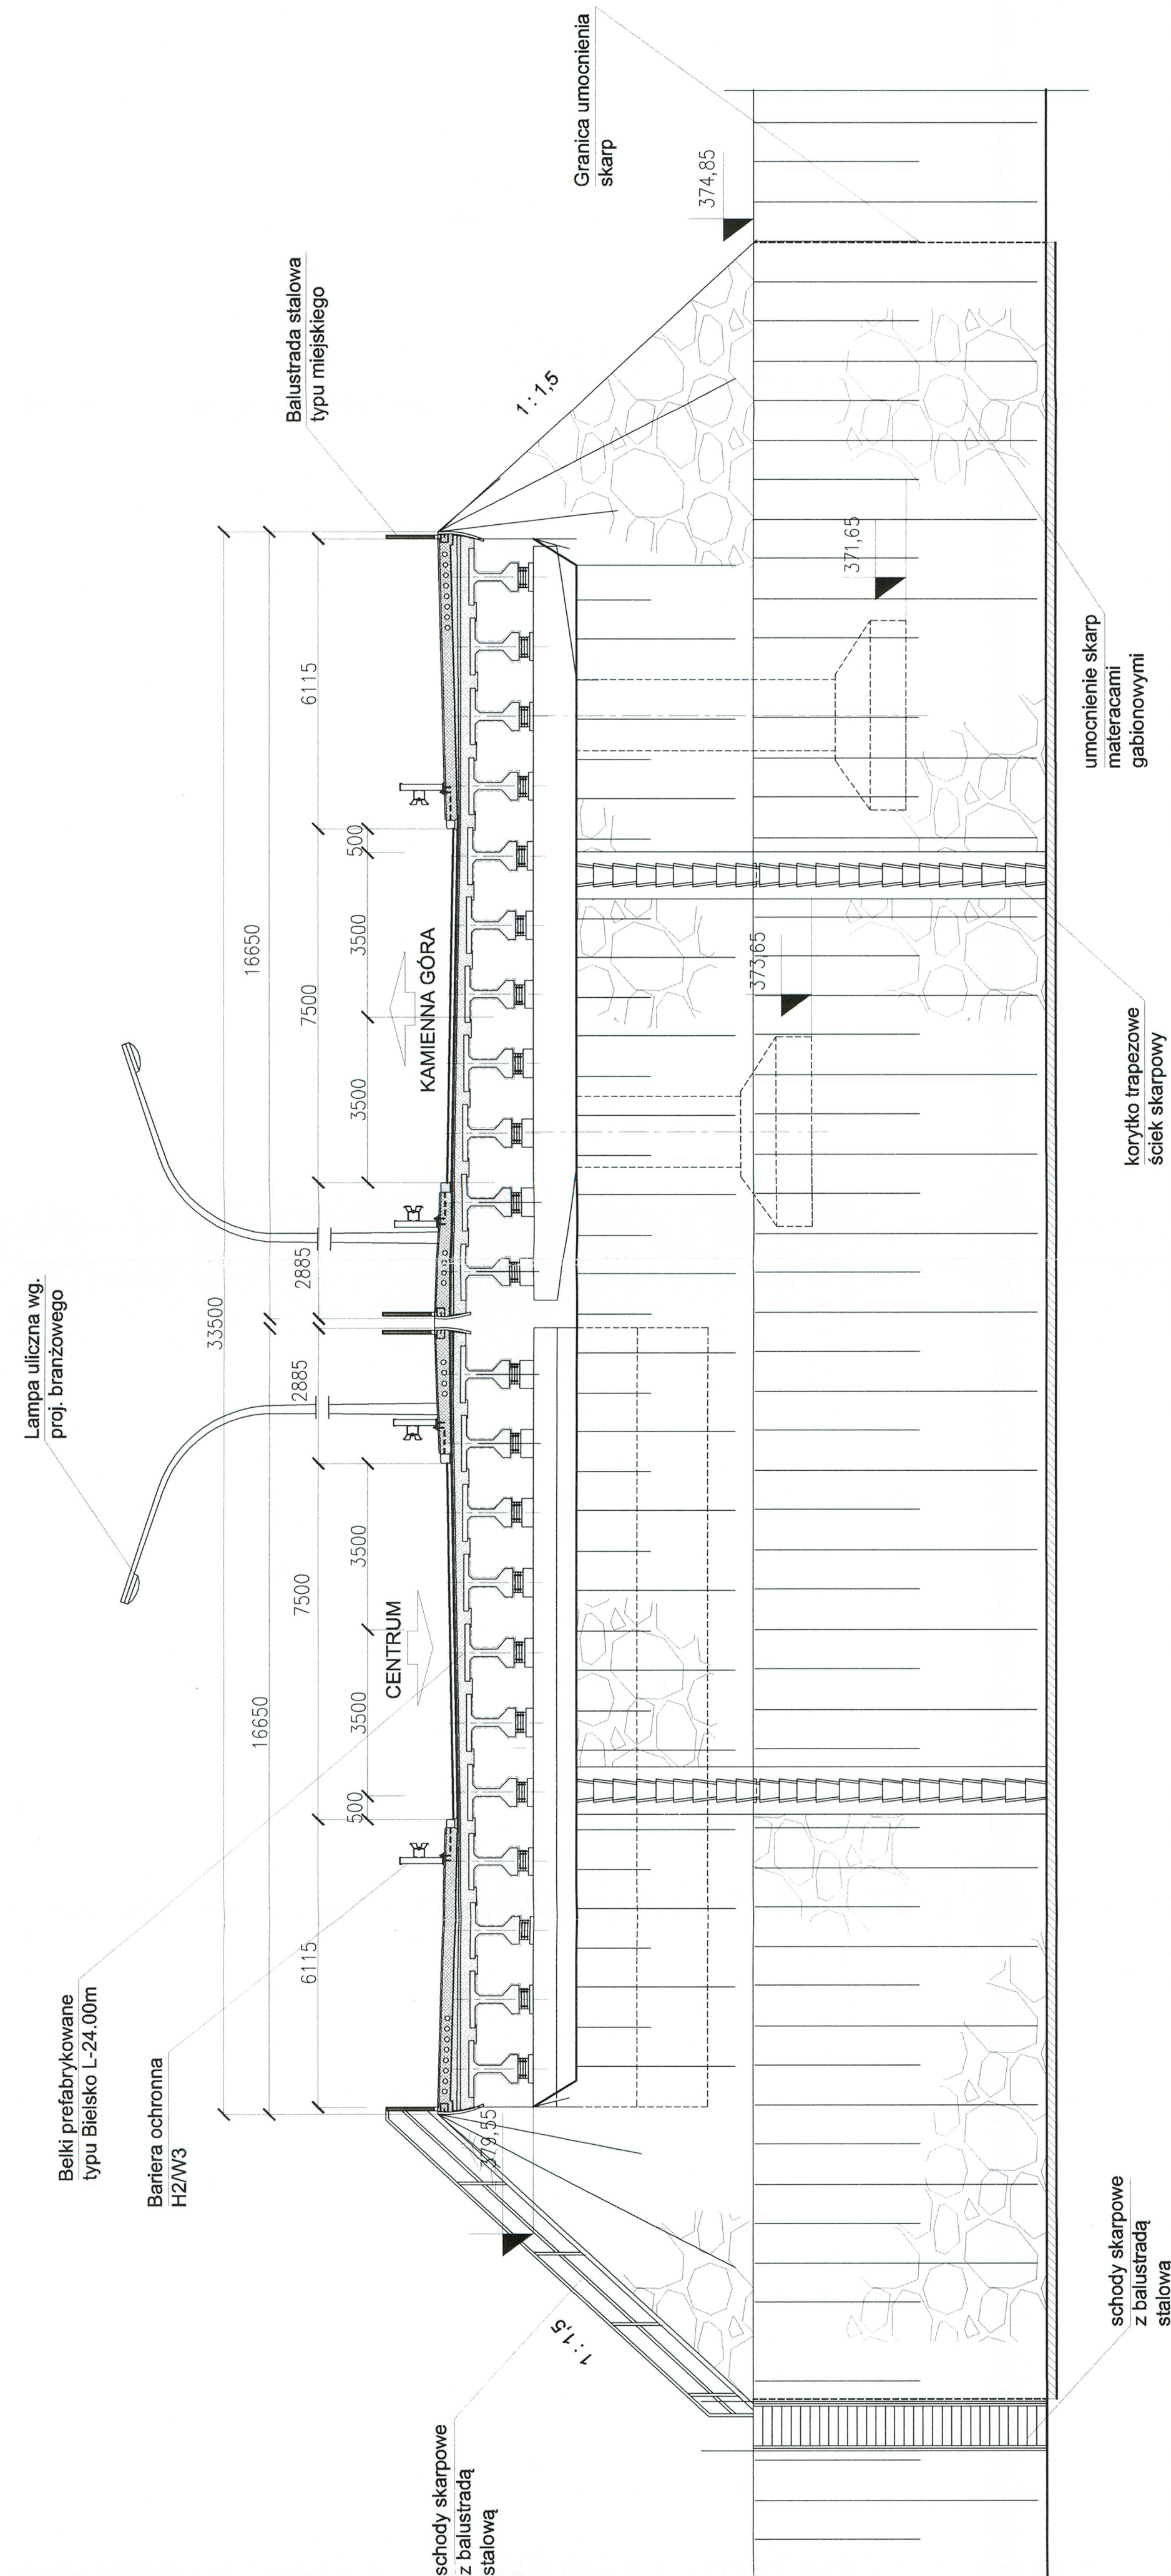

PODPORA NR 1

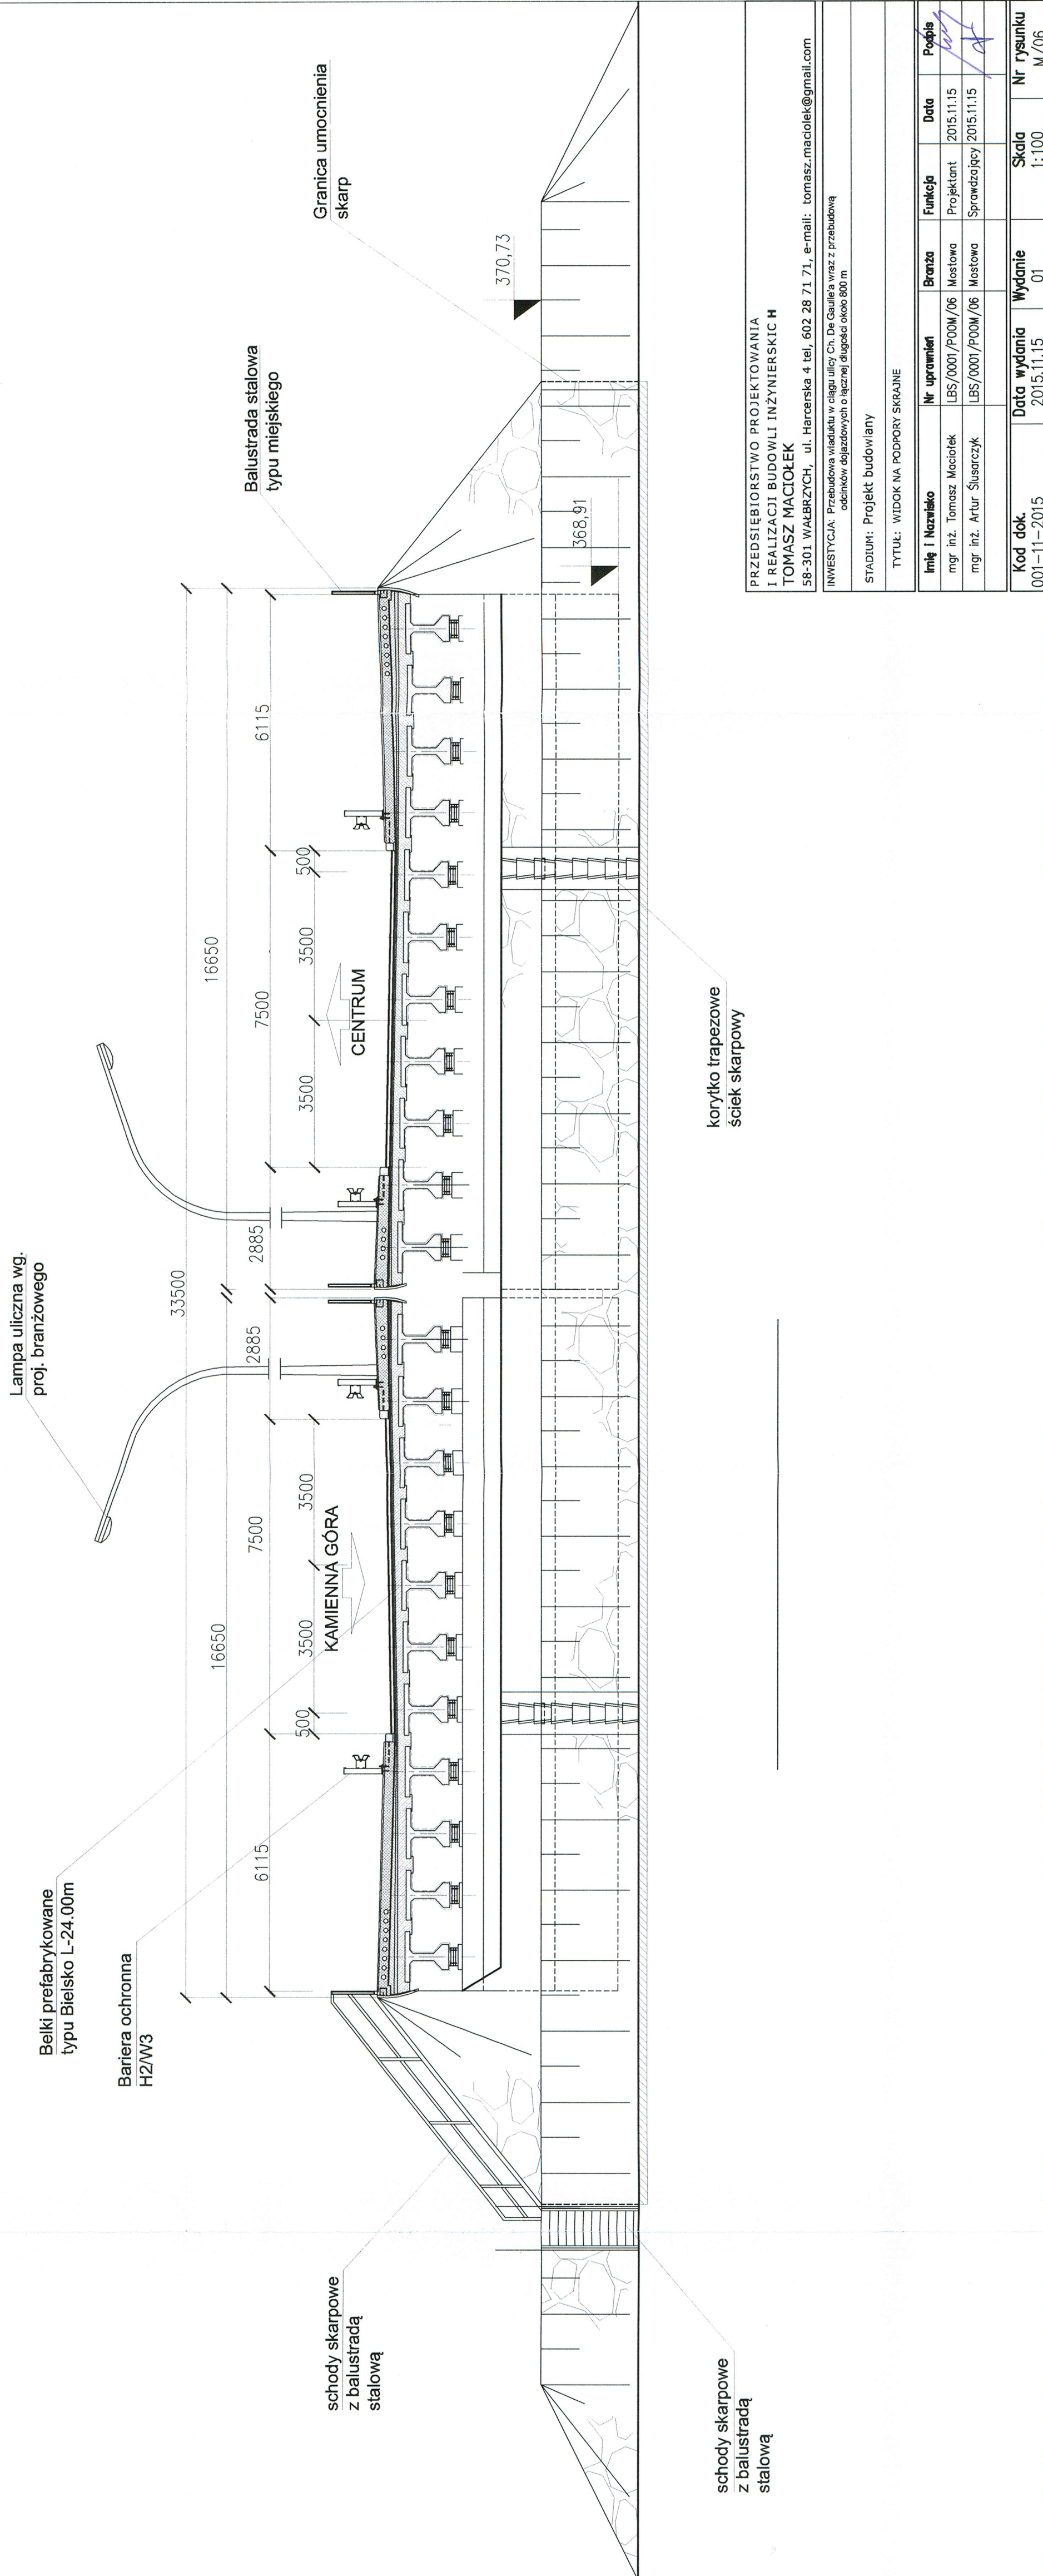

PRZEDSIĘBIORSTWO PROJEKTOWANIA
I REALIZACJI BUDOWLI INŻYNIERSKIC H
TOMASZ MACIOŁEK
58-301 WĄBRZYCH, ul. Harcerska 4 tel. 602 28 71, e-mail: tomasz.maciolek@gmail.com

INWESTYCJA: Przebudowa wiaduktu w ciągu ulicy Ch. De Gaulle'a wraz z przebudową
odcinków objazdowych o łącznej długości około 600 m

STADIUM: Projekt budowlany

TYTUL: WIDOK NA PODPORĘ SKRAPINE

Nr uprzedmi	Branża	Funkcja	Data	Profil
LBS/0001/P00M/06	Mostowa	Projektant	2015.11.15	
LBS/0001/P00M/06	Mostowa	Sprawdzający	2015.11.15	

Kod dok.	Data wydania	Wydanie	Skala	Nr rysunku	M/06
001-11-2015	2015.11.15	01	1:100		