





PÓŁPRZEKRÓJ B-B OD BOKU SKALA 1:200

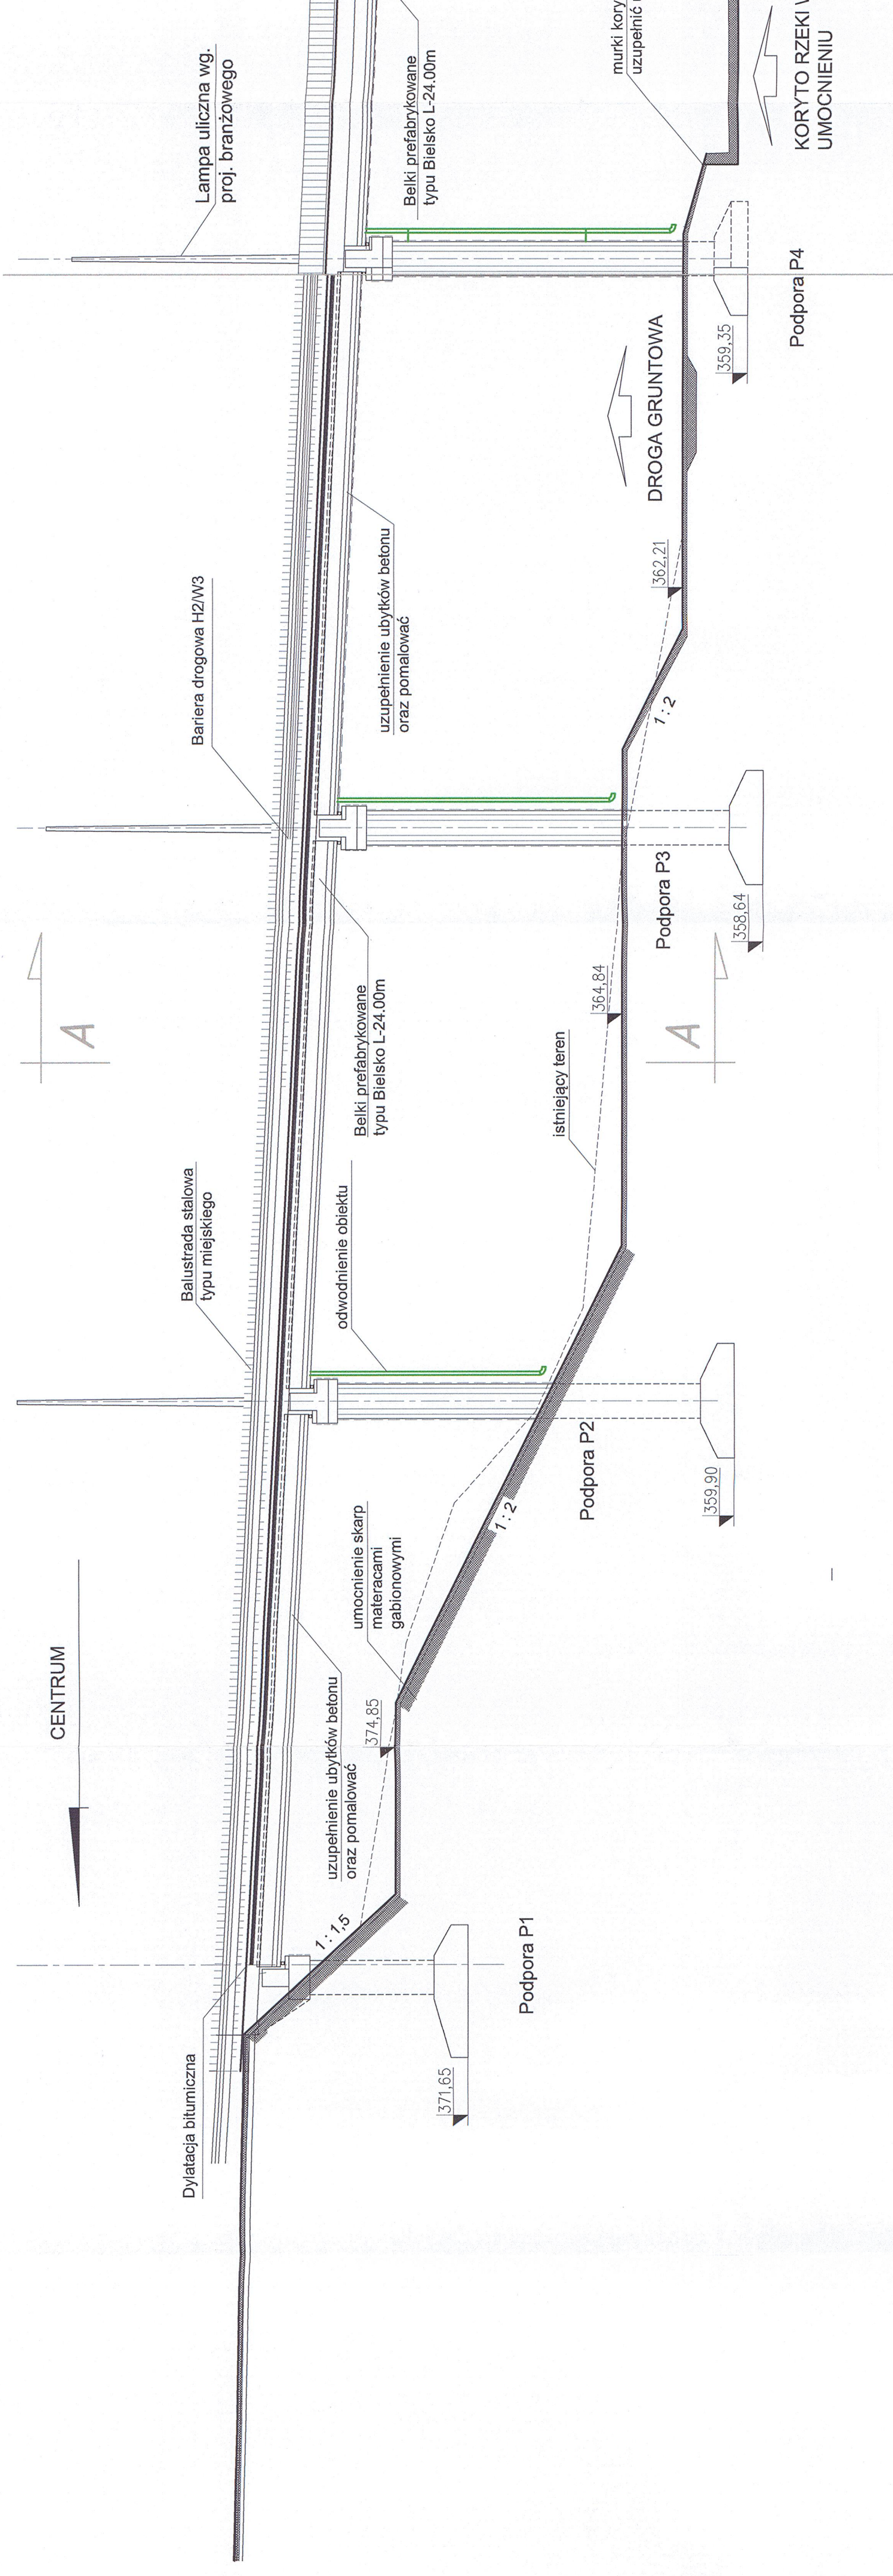

PÓŁWIDOK OD BOKU SKALA 1:200

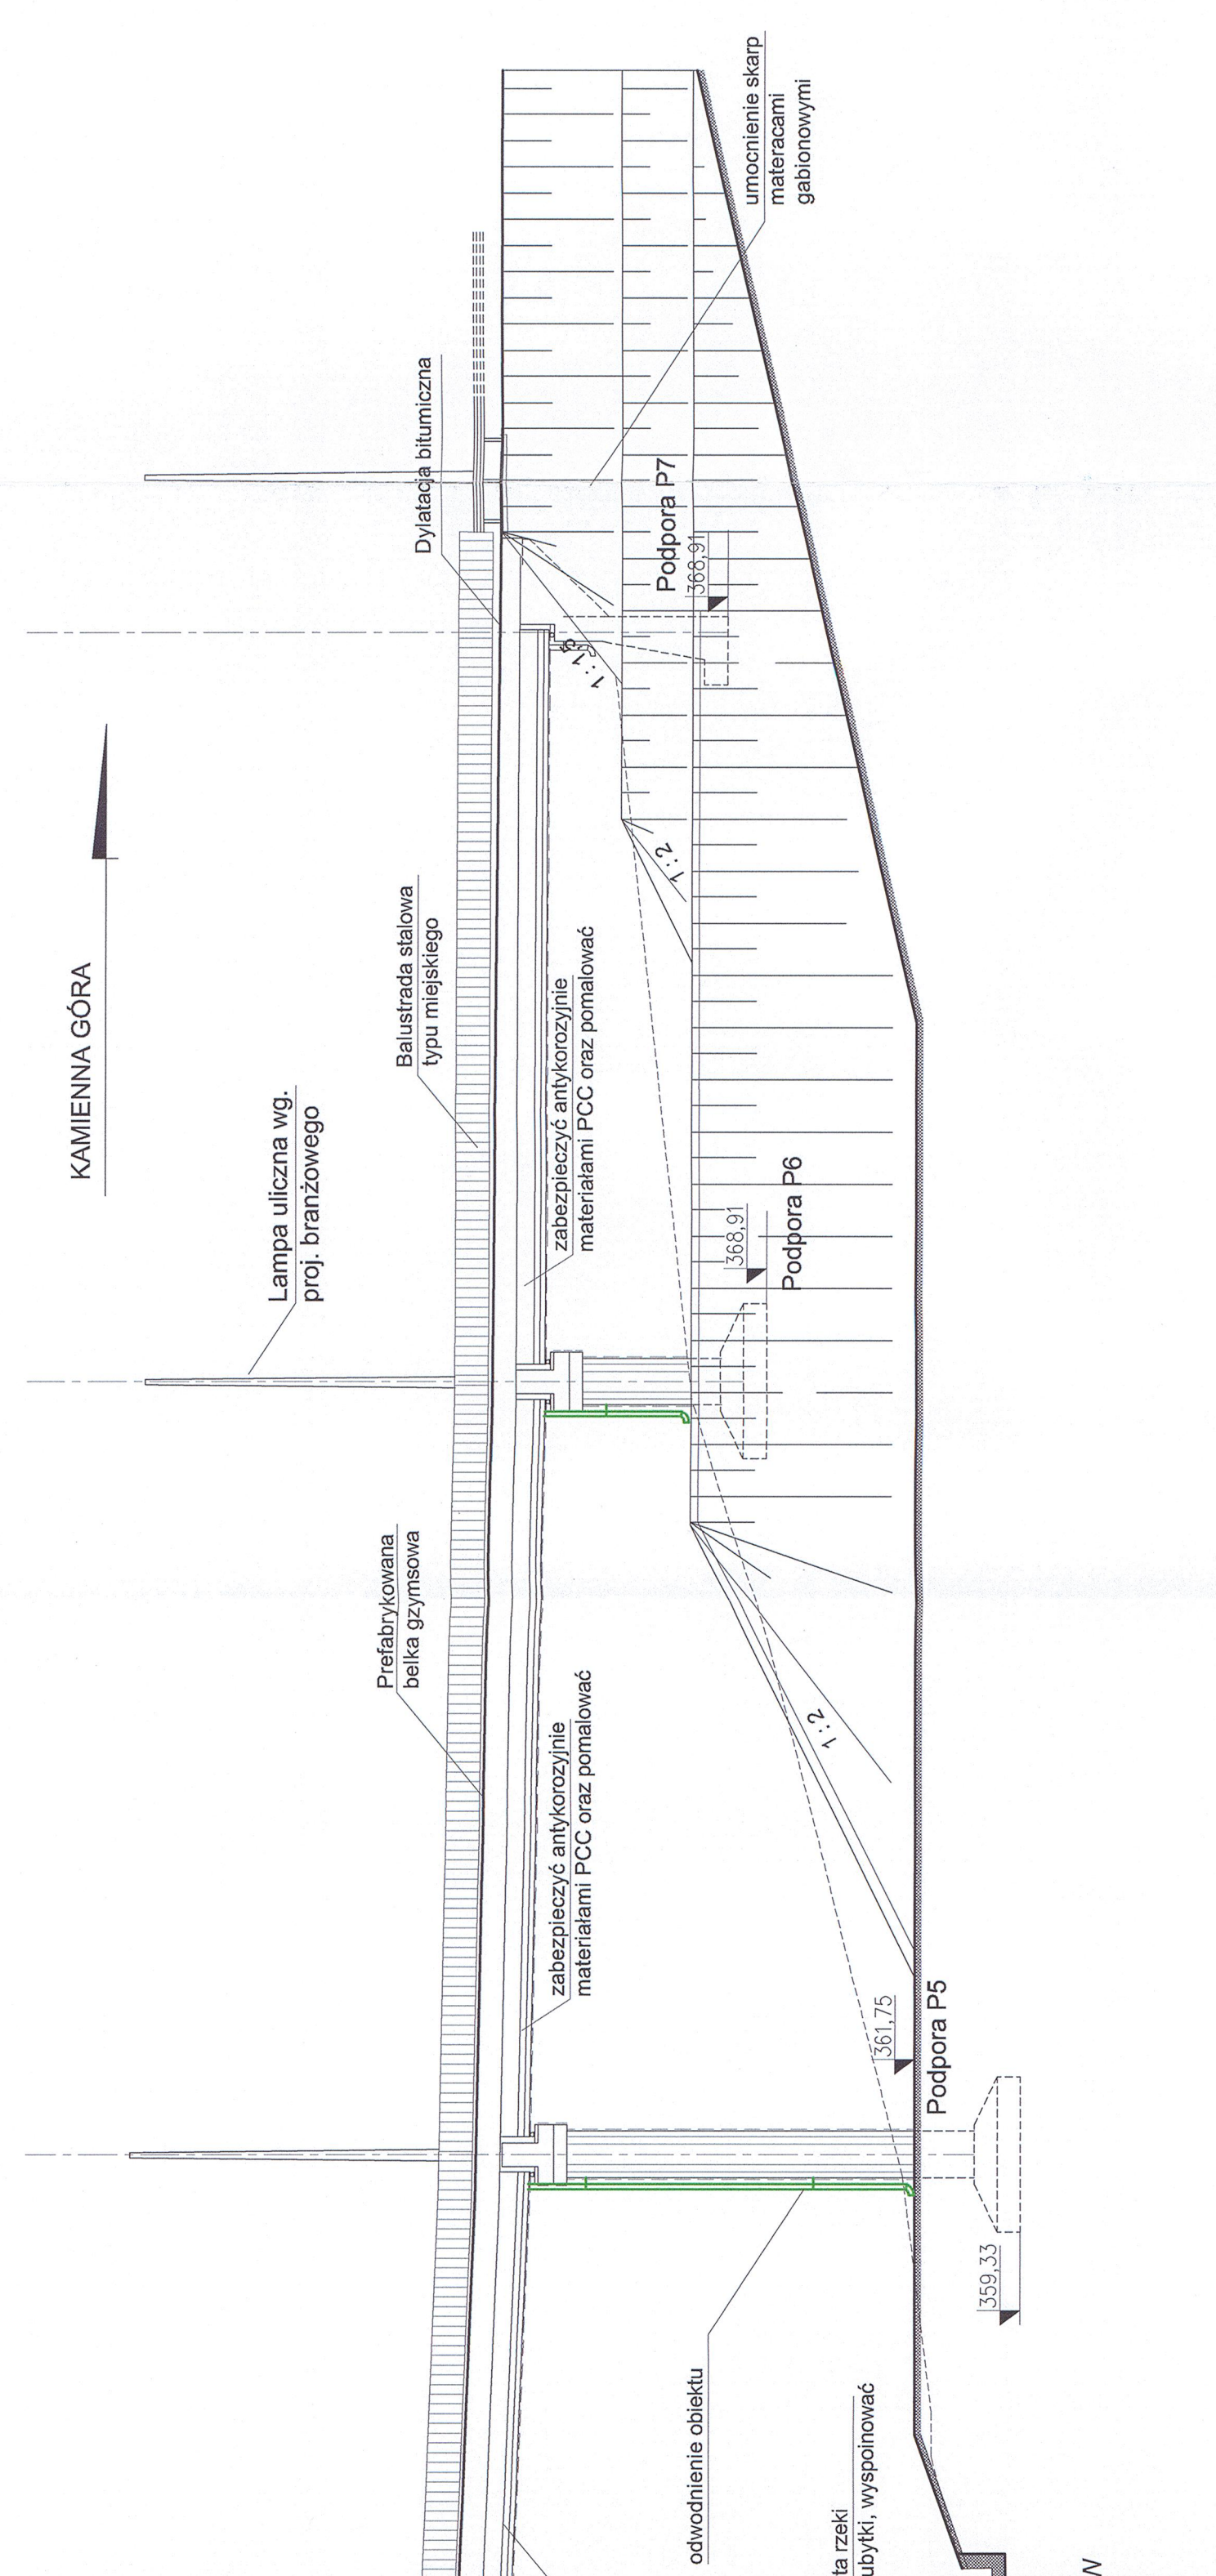

WIDOK Z GÓRY SKALA 1:200

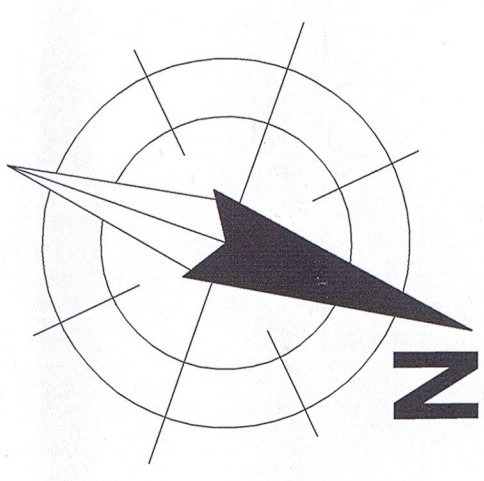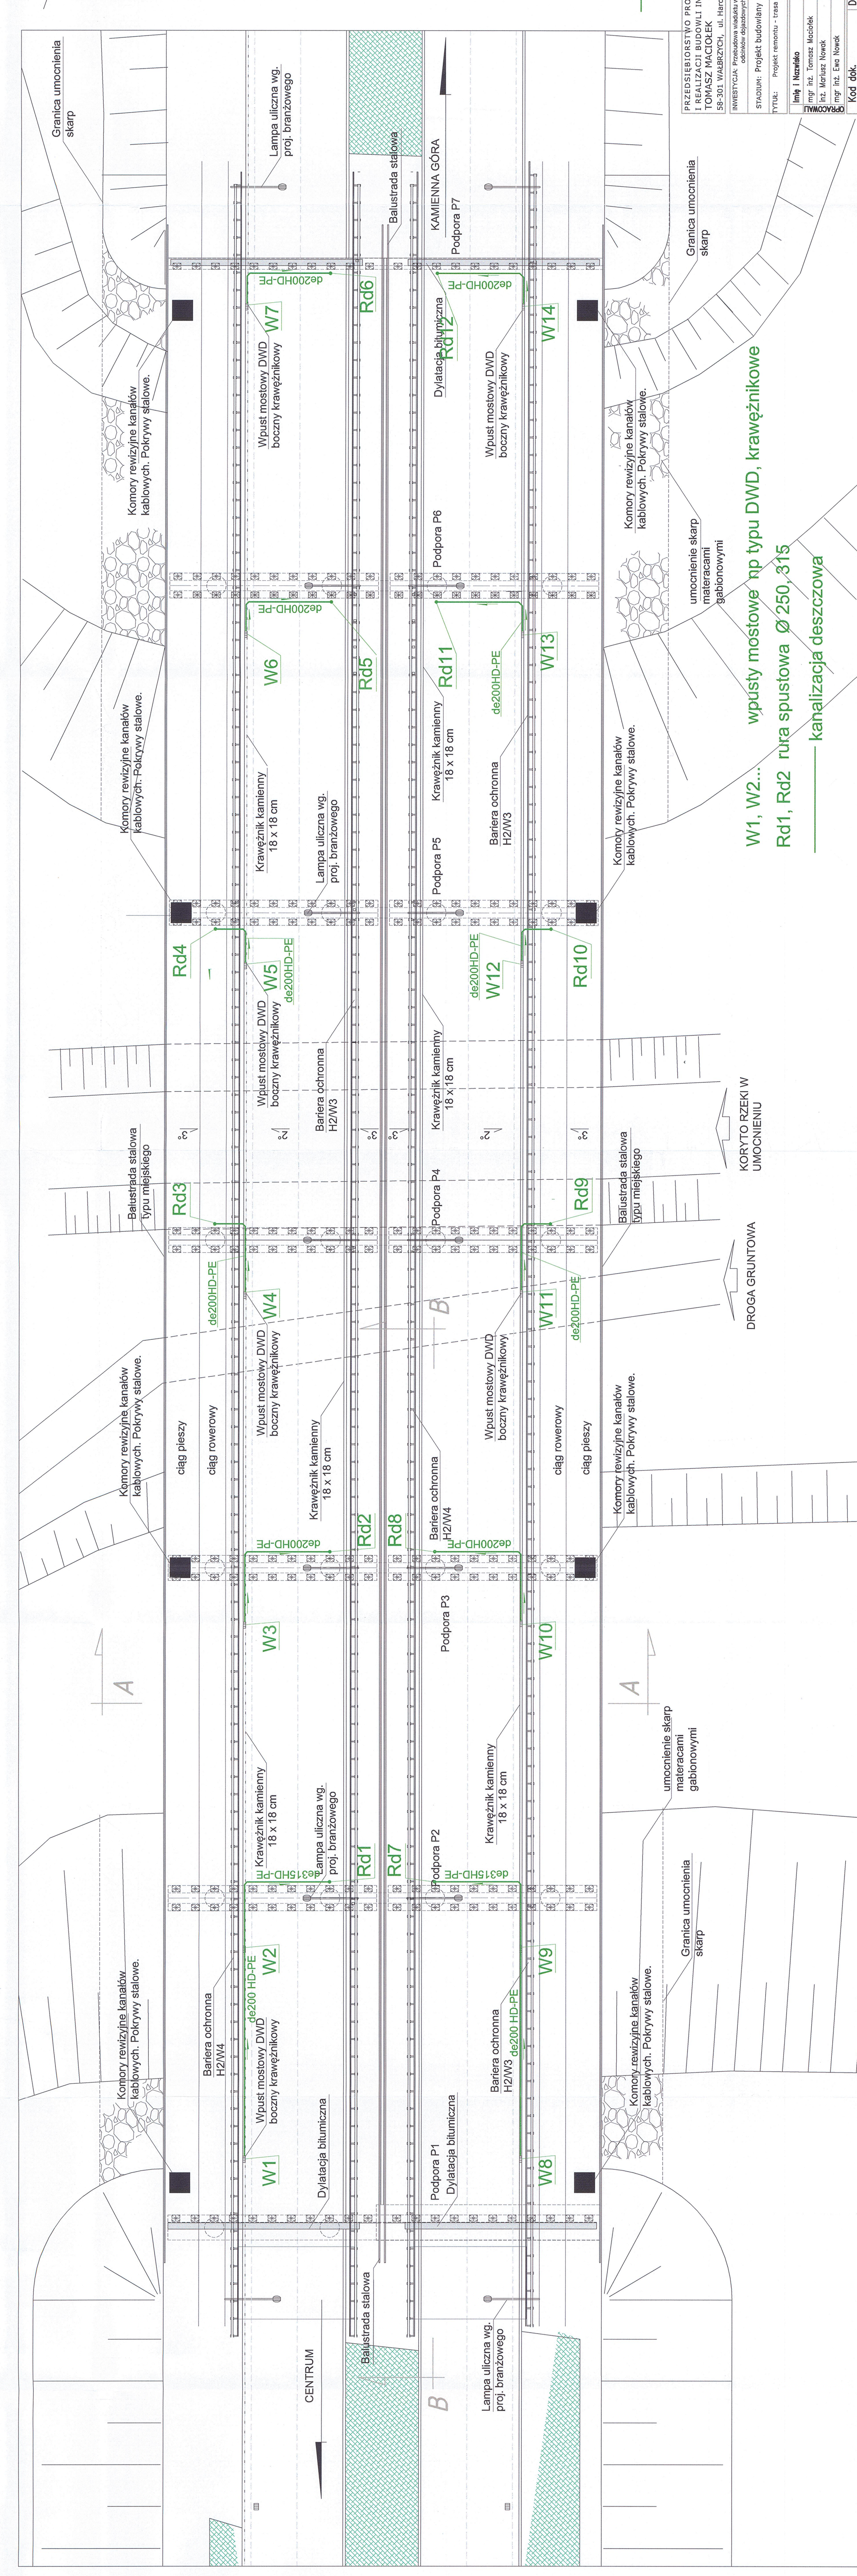

kanalizacja  
deszczowa

wpusty mostowe np typu DWD, krawężnikowe  
Rd1, Rd2 rura spustowa Ø250, 31\$  
kanalizacja deszczowa

PRZEDSIĘBIORSTWO PROJEKTOWANIA I REALIZACJI BUDOWLI INŻYNIERSKICH

WYSTĘP: Projekt budowlany

TYTUŁ: Projekt remontu i rozbudowy kanalizacji deszczowej

Imię i Nazwisko	Nr uprawnień	Brano	Funkcja	Data	Podpis
mgr inż. Tomasz Maciejek	552/D/00/00	3	Projektant	2015.11.15	[Signature]
mgr inż. Ewa Nowak	UAW/N-1/19/07	8	Projektant	2015.11.15	[Signature]
			Świadcząca	2015.11.15	[Signature]
Kod obk.			Wydanie		
001-11-2015			Nr rysunku		
			Skala		
			1:50		
			502		

PRZEDSIĘBIORSTWO PROJEKTOWANIA I REALIZACJI BUDOWLI INŻYNIERSKICH

WYSTĘP: Projekt budowlany

TYTUŁ: Projekt remontu i rozbudowy kanalizacji deszczowej

WYSTĘP: Projekt budowlany

TYTUŁ: Projekt remontu i rozbudowy kanalizacji deszczowej