


Przedsiębiorstwo Usług Geodezyjno - Geologicznych <b>A-Geocir</b> s.c.				Zał. 3
Zleceniodawca: Gmina Wałbrzych ZDKIUM				
Geotechniczne warunki posadowienia obwodnicy Boguszowa w ramach inwestycji p.n. "Poprawa bezpieczeństwa i przepustowości ruchu w ciągu "Trasy Sudeckiej" poprzez budowę obwodnicy Boguszowa w gminie Boguszów-Gorce"				
Opracowanie:	mgr E. Twardysko	Podpis:		Data: Październik 2015r. Skala: 1:5000/160
Sprawdził:				

- humus i grunty organiczne
- grunty niewysadzinowe
- grunty wątliwe
- grunty bardzo wysadzinowe
- nasypy różnego pochodzenia
- grunty wymagające indywidualnego projektowania
- skała osadowa miękka
- skała magmowa twarda
- nawierzchnia asfaltowa
- grunty organiczne i plastyczne
- zwierciadło wody gruntowej naporowe/swobodne
- niweleta projektowanej drogi
- spód konstrukcji projektowanej drogi
- rzędna terenu w osi drogi
- zamknięcie zjazdu
- skrzyżowanie
- obiekty inżynierskie

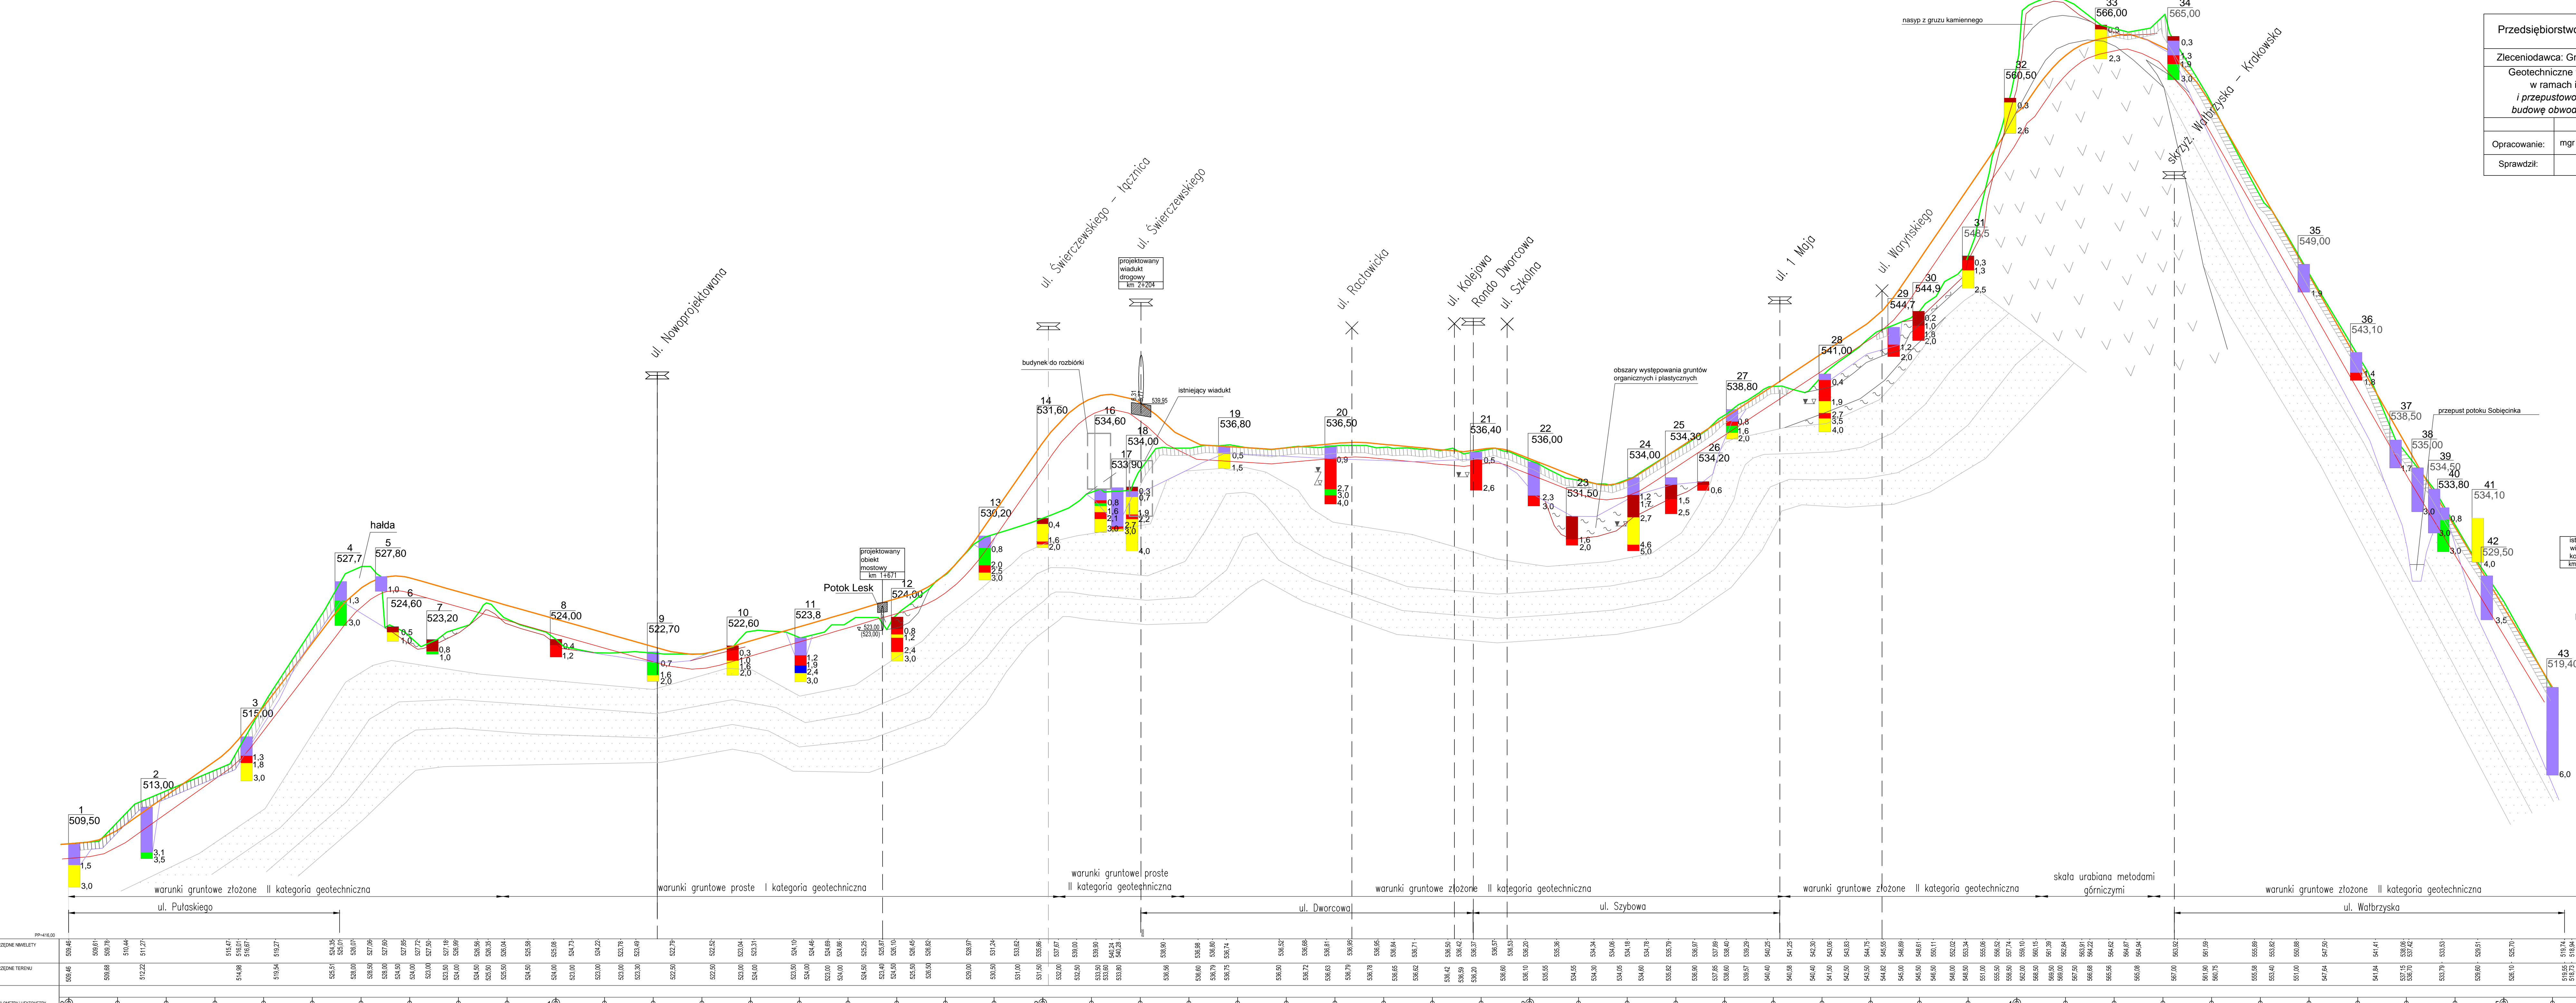

PP-416/00	509.46	509.61	509.76	509.94	511.21	514.47	516.01	516.01	519.27	524.35	524.51	526.00	526.07	527.06	527.86	527.86	527.72	527.50	527.16	526.99	524.50	526.56	526.35	526.50	526.04	526.58	526.08	524.00	524.73	523.00	524.22	523.00	523.78	523.30	523.49	522.75	522.50	522.52	523.04	523.31	524.00	524.10	524.46	523.00	524.69	524.00	524.86	524.50	525.25	523.40	526.81	526.10	526.45	526.82	529.00	528.97	531.24	533.62	533.62	533.95	533.86	532.00	532.50	533.00	533.30	533.00	540.24	540.24	540.24	540.26	538.96	539.00	538.98	538.98	538.79	538.90	538.75	538.74	538.50	538.52	538.71	538.42	538.50	538.42	538.20	538.37	538.57	538.20	538.10	538.20	538.55	534.45	534.30	534.34	534.06	534.05	534.18	534.60	534.76	533.52	533.79	538.90	538.97	538.80	537.85	537.89	538.60	538.40	539.57	539.29	540.40	540.25	540.58	541.25	542.30	542.30	541.50	543.06	542.50	543.83	543.50	544.75	544.82	545.55	545.00	546.81	546.50	550.11	548.00	552.02	548.00	553.04	551.00	555.05	555.05	556.52	556.50	557.74	558.00	559.10	558.90	560.15	560.50	561.39	560.00	562.04	567.50	563.91	566.68	564.22	566.36	564.82	565.08	564.84	567.00	566.52	561.90	561.59	560.75	555.58	555.89	553.02	551.00	550.88	547.84	541.84	537.15	538.06	536.70	537.42	533.79	533.53	529.90	529.51	528.10	525.70	519.45	519.74	519.95	519.73	519.94	517.27	518.06	


