





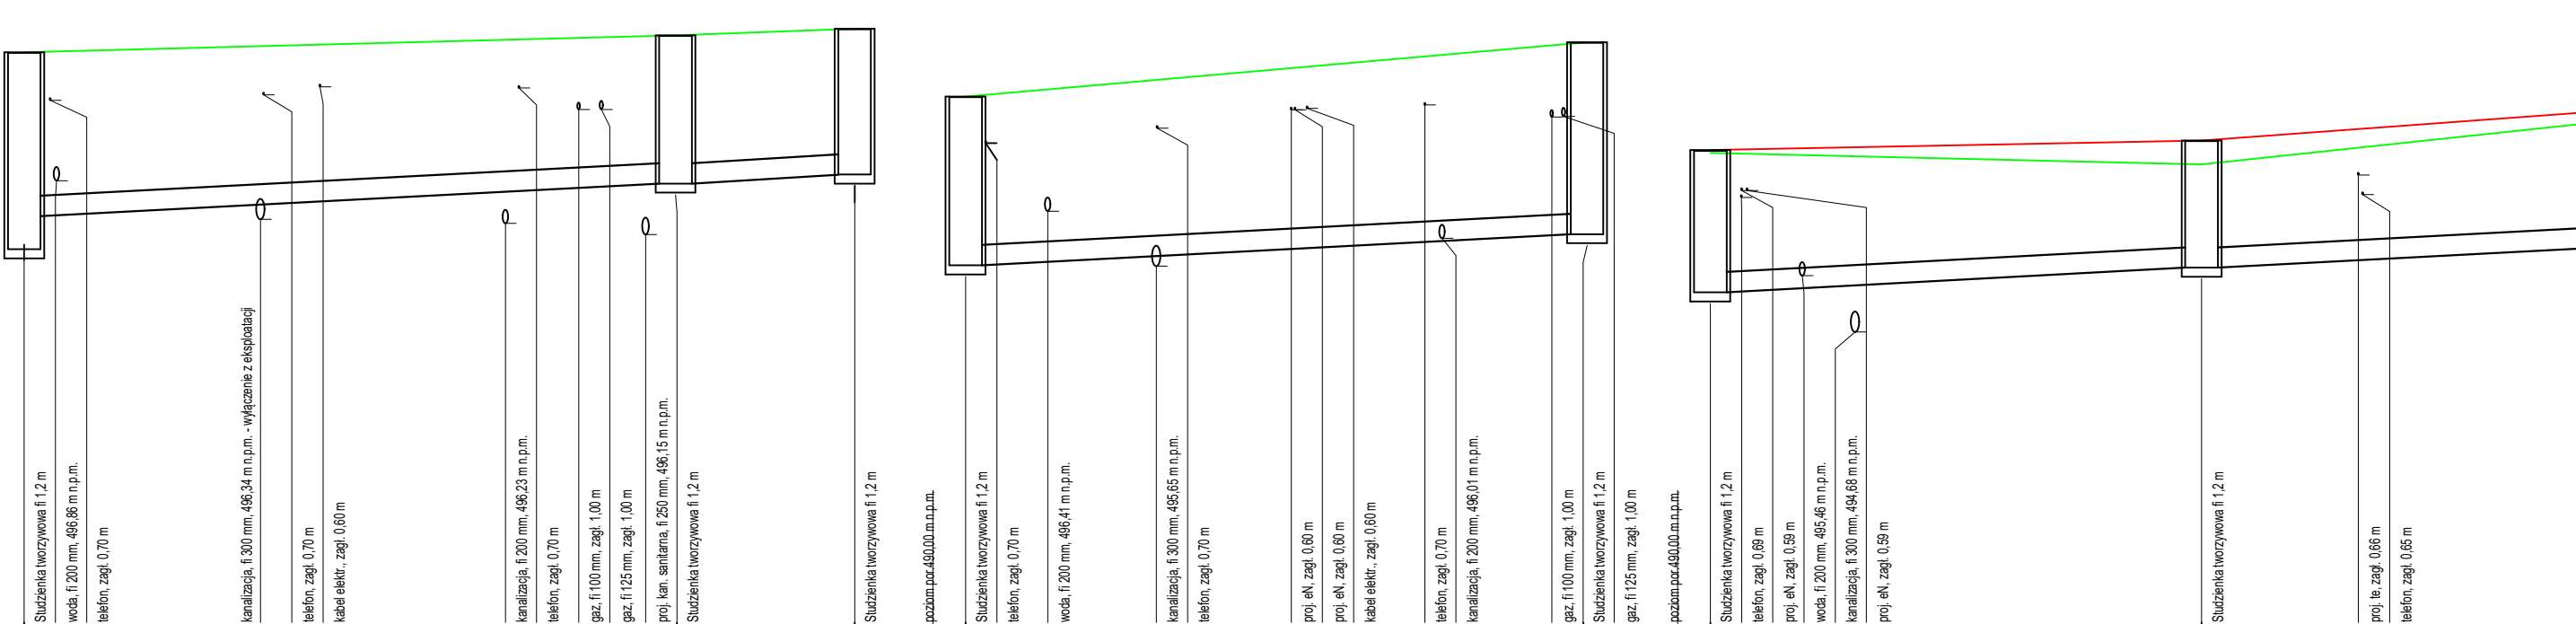



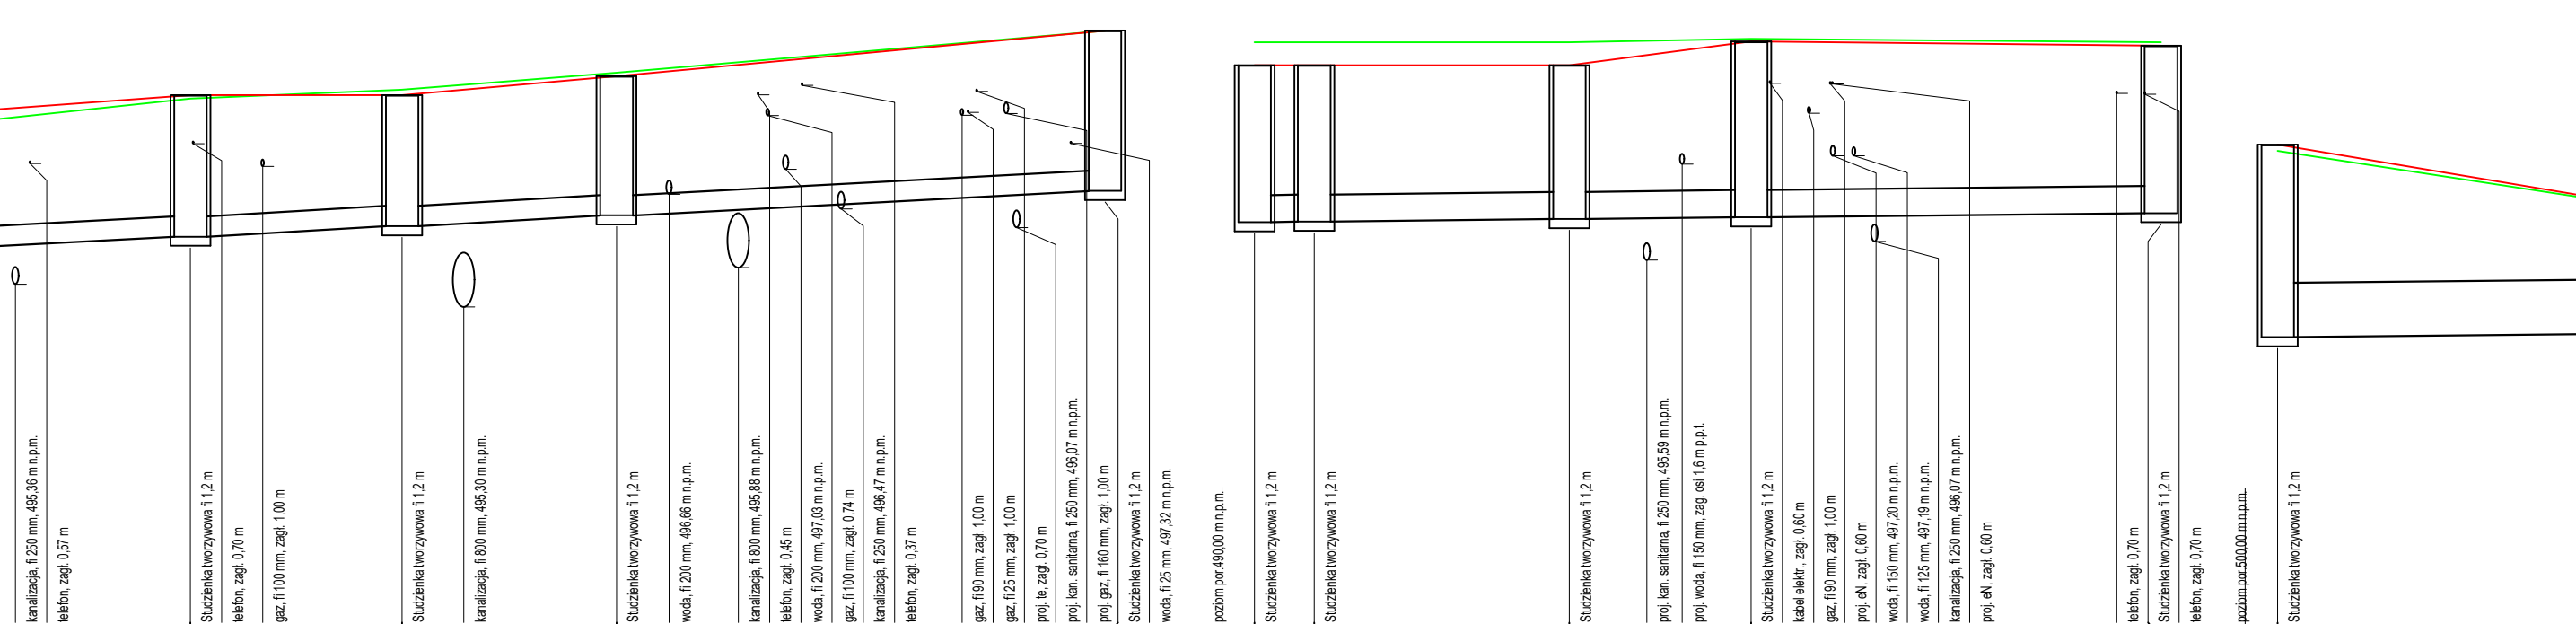


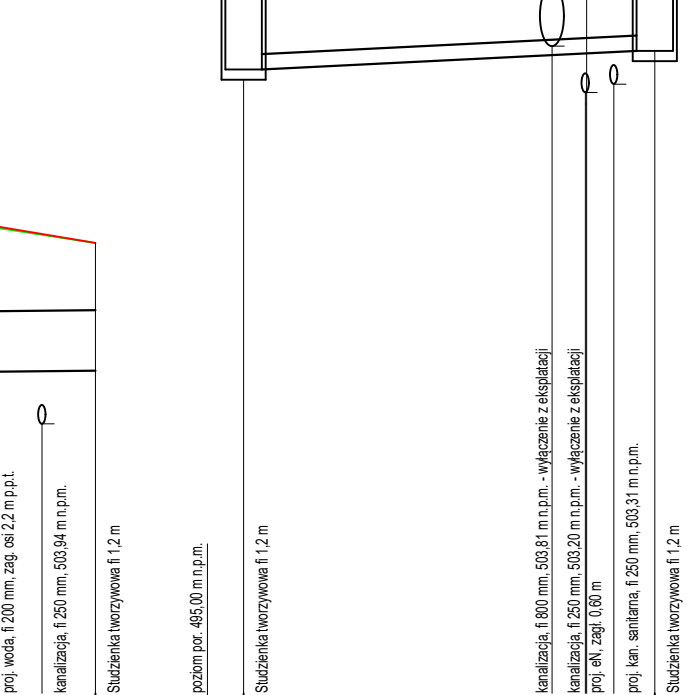


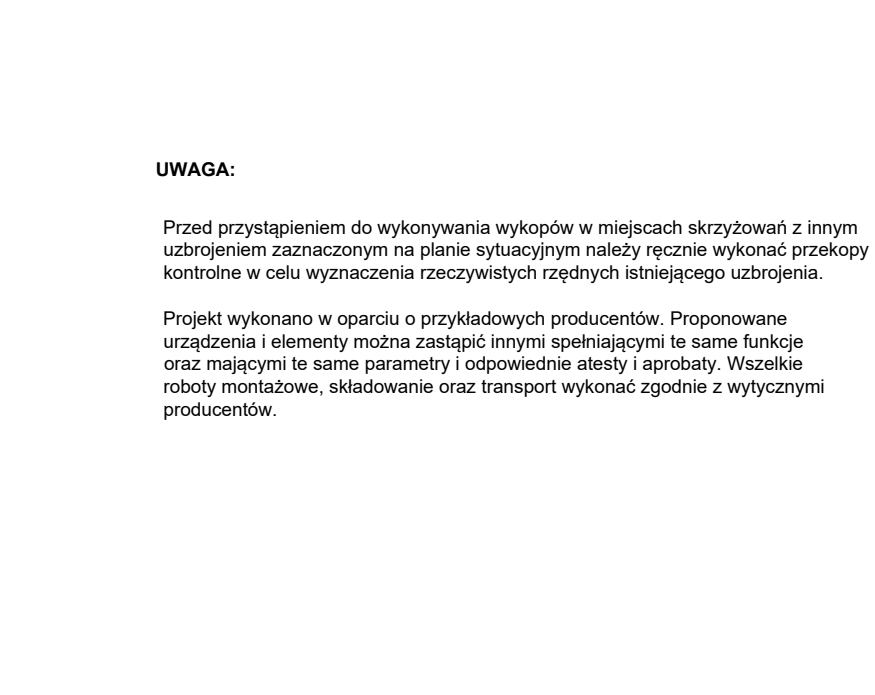


— teren istniejący
— teren projektowany

UWAGA:
 Projekt wykonano w oparciu o przykładowe producentów. Proponowane urządzenia i elementy można zastąpić innymi spełniającymi te same funkcje oraz mającymi te same parametry i odpowiednie atesty i aprobaty. Wszelkie roboty montażowe, składowanie oraz transport wykonać zgodnie z wytycznymi producentów.

PROJEKT BUDOWLANY
 Inwestycja: **"ROZBUDOWA DRUGI WOJEWÓDZKIEJ NR 381-ULICA KAMIEŃCZA W WALBRZYCHU (KM 5+058,59 + 5+964,23)"**
 w ramach zadania pn.: "Przebudowa i rozbudowa ulicy Kamienieckiej w Walbrzychu"
 Adres: Walbrzych, ul. Kamieniecka

OLPRO BIURO PROJEKTOWO-REALIZACYJNE OLPRO
 65-222 Zielona Góra tel. (74) 008 458 15 53
 ul. Dąbki 3 email: olpro@opoczta.onet.pl

Działki: 102, 103, 104, 1000.

Inwestor: Gmina Walbrzych - Zarząd Dróg, Komunikacji i Utrzymywania Miasta w Walbrzychu
 Projektant: mgr inż. Paweł Wiczcerek
 Sprawdzający: mgr inż. Bartosz Chraszek

Umowa: 11.2016
 Skala: Nr rysunku:
 Data: 11.2016
 Podpis:

PROFIL PODŁUŻNY KANALIZACJI DESZCZOWEJ 1:250/100 **2,4/S/kd**

Stanowisko: Imię i nazwisko: Uprawnienie: Branża: Podpis:
 Projektant: mgr inż. Paweł Wiczcerek LBS/0065POOS/11 Sanitarna
 Sprawdzający: mgr inż. Bartosz Chraszek LBS/0023PWOS/10 Sanitarna