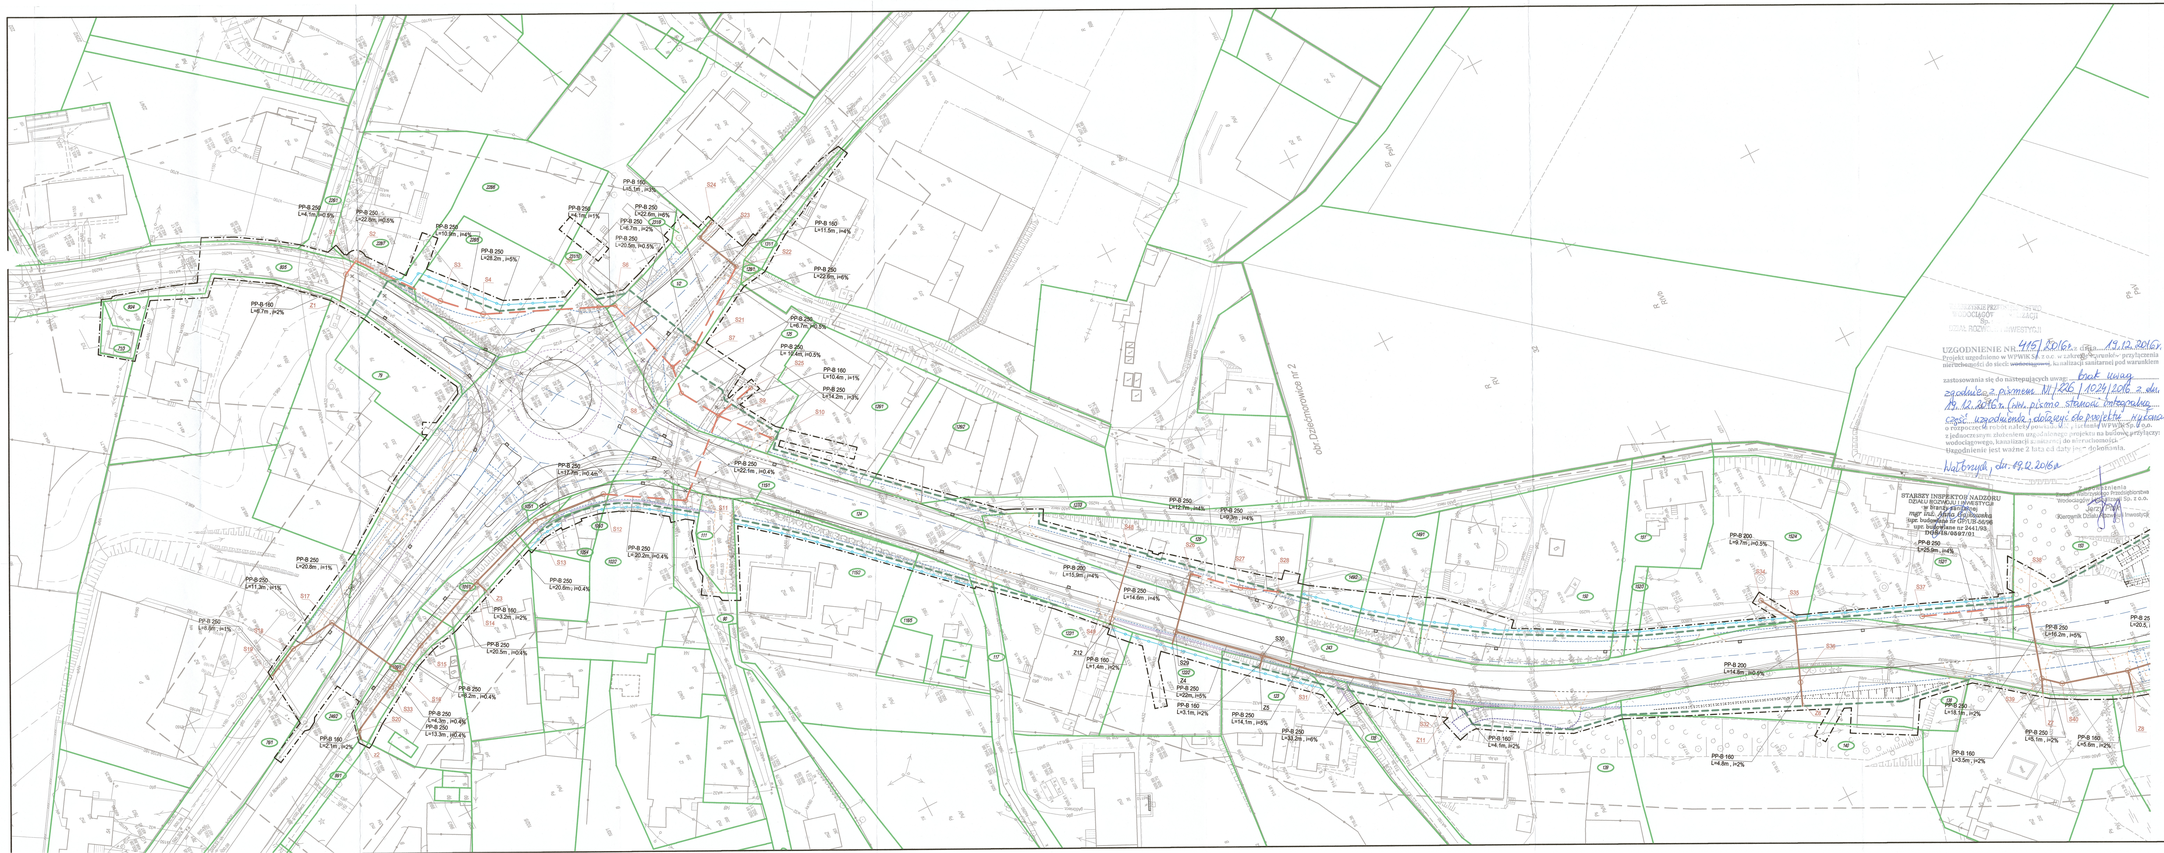
PP-B 250 L=44.5m, i=0.5%
PP-B 250 L=22.6m, i=0.5%
PP-B 250 L=10.9m, i=4%
PP-B 250 L=28.2m, i=5%
PP-B 160 L=67.7m, i=2%
PP-B 160 L=5.1m, i=2%
PP-B 250 L=24.1m, i=1%
PP-B 250 L=22.6m, i=6%
PP-B 250 L=4.7m, i=2%
PP-B 250 L=20.5m, i=0.5%
PP-B 160 L=11.5m, i=4%
PP-B 250 L=22.9m, i=6%
PP-B 250 L=46.7m, i=0.5%
PP-B 200 L=9.5m, i=0.5%
PP-B 160 L=10.4m, i=1%
PP-B 250 L=14.2m, i=3%
PP-B 250 L=17.8m, i=0.4%
PP-B 250 L=22.1m, i=0.4%
PP-B 250 L=20.8m, i=1%
PP-B 250 L=11.3m, i=1%
PP-B 250 L=20.8m, i=1%
PP-B 250 L=20.2m, i=0.4%
PP-B 250 L=20.6m, i=0.4%
PP-B 160 L=3.2m, i=2%
PP-B 250 L=20.5m, i=0.4%
PP-B 250 L=8.2m, i=0.4%
PP-B 250 L=4.3m, i=0.4%
PP-B 250 L=13.3m, i=0.4%
PP-B 160 L=2.1m, i=2%
PP-B 250 L=172.7m, i=4%
PP-B 250 L=14.6m, i=4%
PP-B 200 L=113.8m, i=4%
PP-B 160 L=1.4m, i=2%
PP-B 250 L=20m, i=5%
PP-B 160 L=3.1m, i=2%
PP-B 250 L=14.1m, i=5%
PP-B 250 L=30.2m, i=6%
PP-B 160 L=4.1m, i=2%
PP-B 200 L=9.7m, i=0.5%
PP-B 250 L=25.8m, i=4%
PP-B 200 L=14.8m, i=0.5%
PP-B 250 L=18.2m, i=5%
PP-B 160 L=4.8m, i=2%
PP-B 250 L=18.1m, i=2%
PP-B 160 L=5.9m, i=2%
PP-B 250 L=6.1m, i=2%
PP-B 160 L=4.6m, i=2%
PP-B 25 L=20.1
Z1
Z2
Z3
Z4
Z5
Z11
Z12
DW 1
DW 2
DW 3
DW 4
DW 5
DW 6
DW 7
DW 8
DW 9
DW 10
DW 11
DW 12
DW 13
DW 14
DW 15
DW 16
DW 17
DW 18
DW 19
DW 20
DW