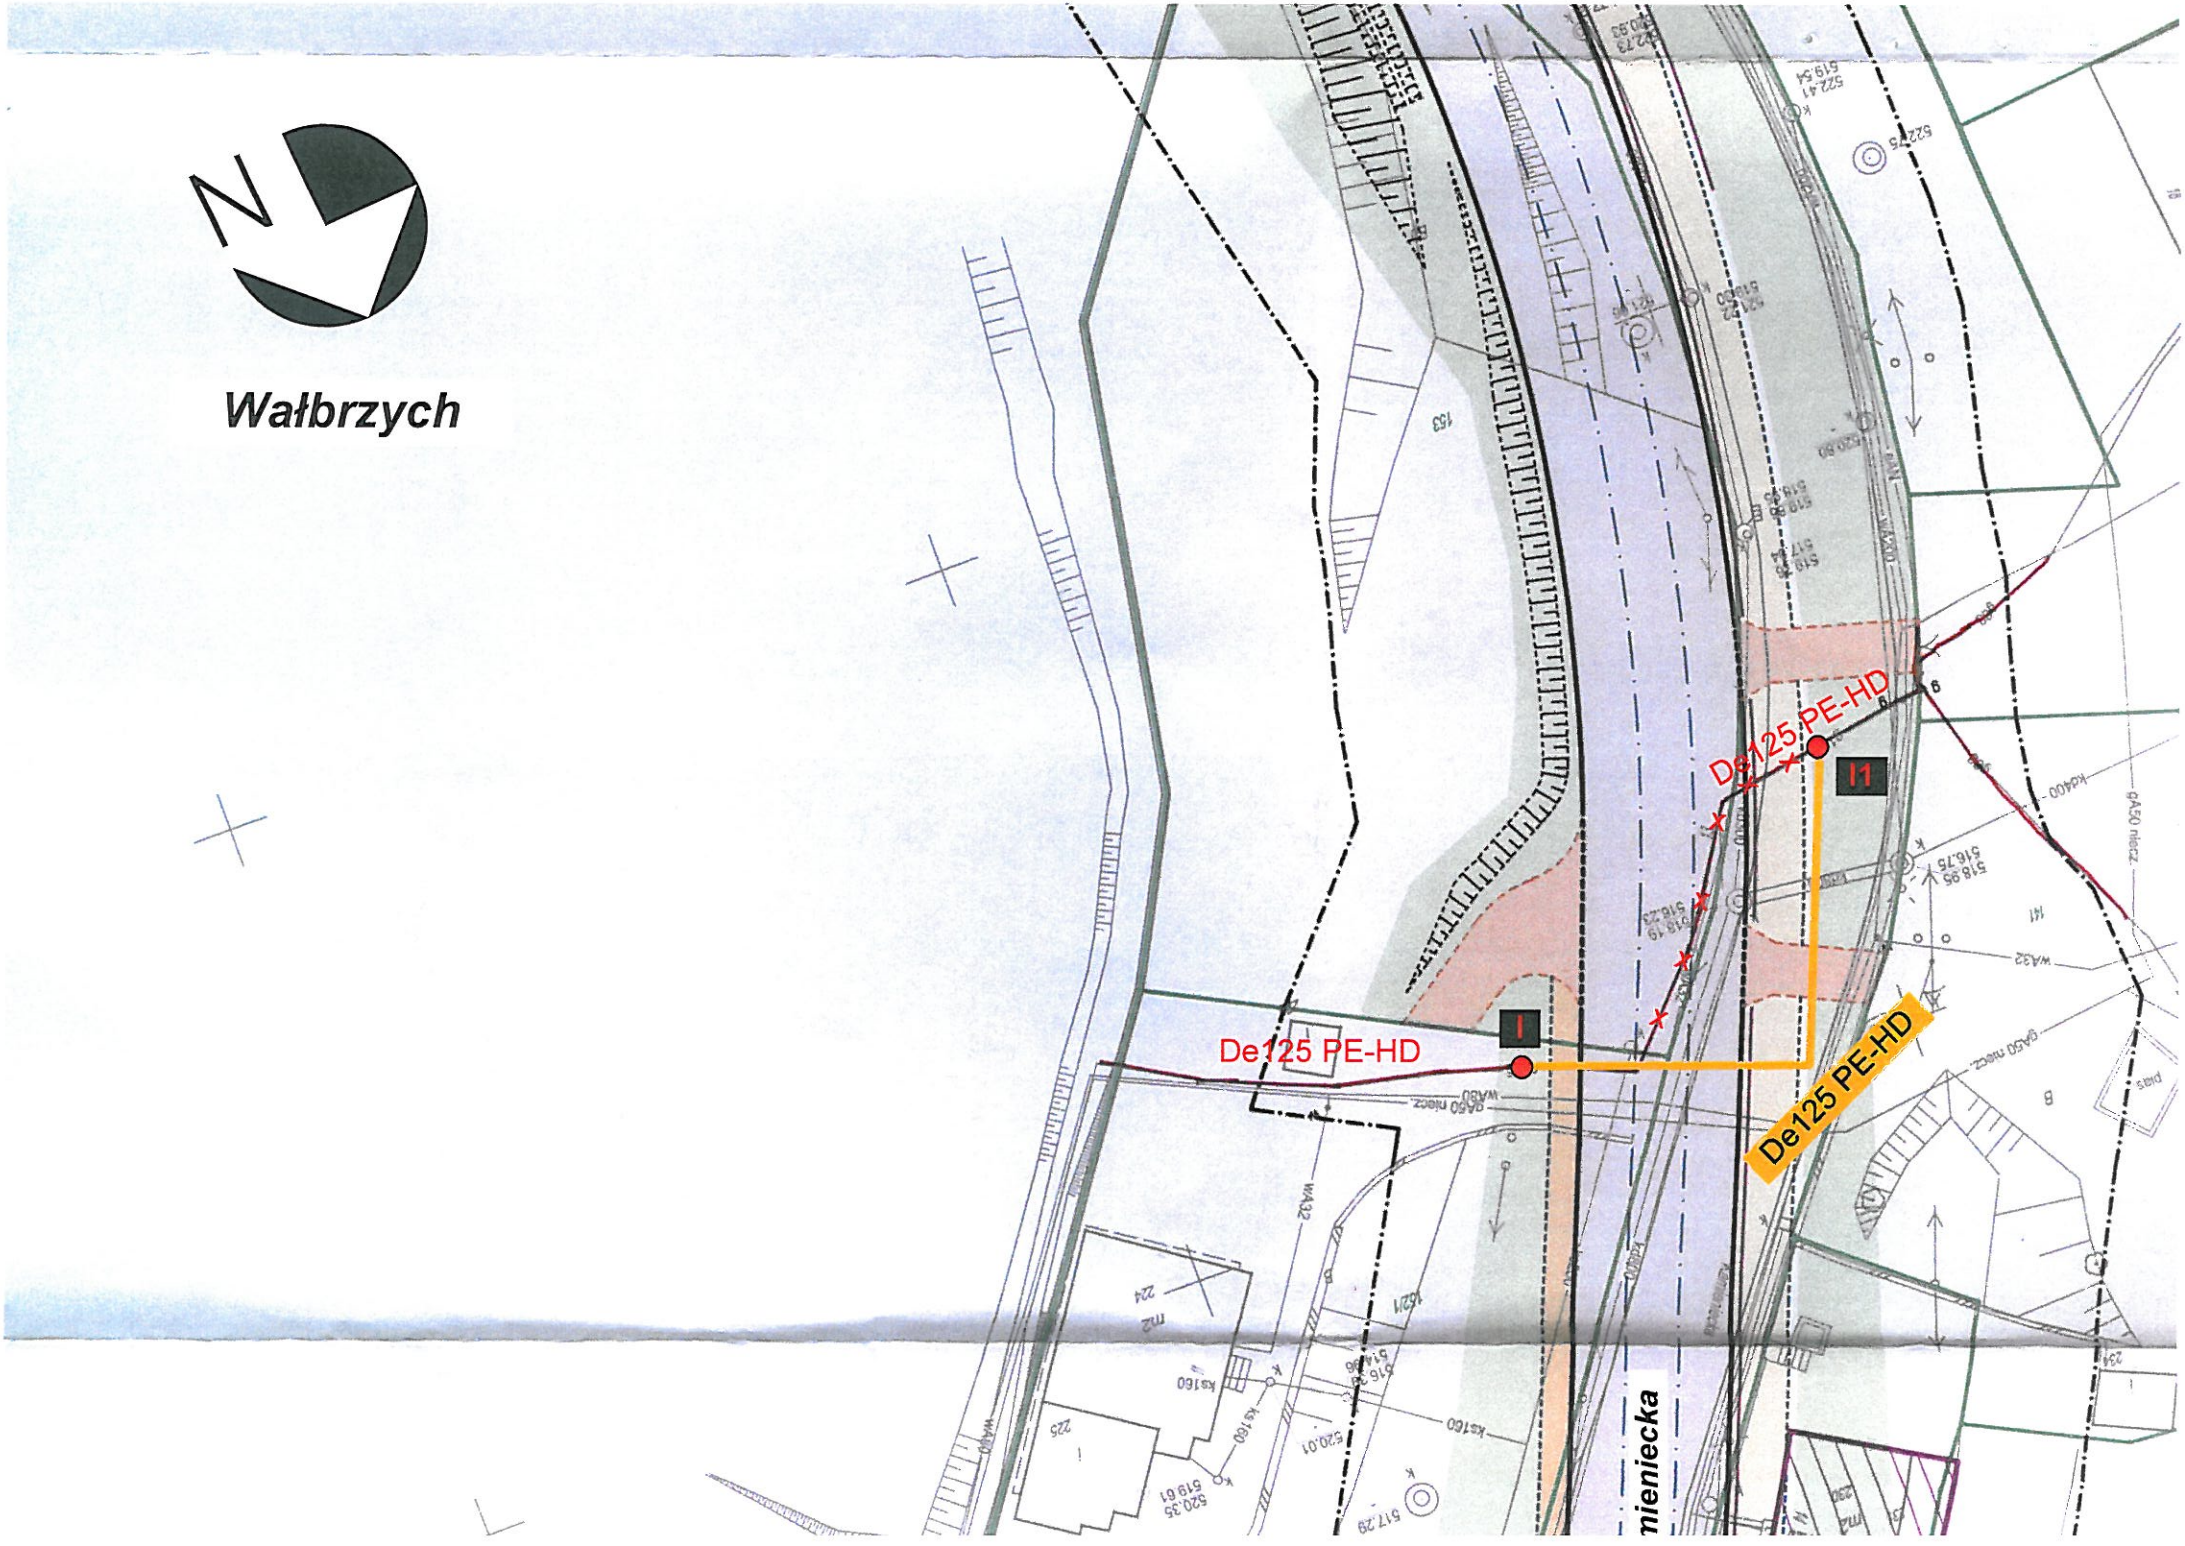
N
Wałbrzych
De125 PE-HD
I
De125 PE-HD
I1
De125 PE-HD