

Uzgodnienie nr 21E-5X1/10-147 z dnia 14.11.2016 r.

1. Przedłożona do uzgodnienia mapa jest aktualna i zawiera wszystkie dane niezbędne do wykonania przedsięwzięcia. Na terenie podlegającym uzgodnieniu zlokalizowane są: sieć gazowa niskiego/średniego podwyższonego średniego ciśnienia, stacja gazowa, inne instalacje techniczne (wzrost jakiej).


Lokalizację nie uzgodniono/uzgodniono pod warunkiem:

- Wykonania zbliżeń i skrzyżowań z ww. sieciami i obiektami zgodnie z obowiązującymi przepisami.
- Przed przystąpieniem do wykonywania prac pisemnego powiadomienia RDG/Białki OL.
- W przypadku uszkodzenia sieci lub urządzeń gazowych poniesienia kosztów:
 - usunięcia uszkodzenia,
 - strat gazu spowodowanych uszkodzeniem punktów wejścia do systemu dystrybucyjnego,
 - przekroczenia mocy umownej na punktach przew w dostawie gazu,
 - odszkodowań dla odbiorców z tytułu przew w dostawie gazu,
 - naprawy urządzeń pomiarowych na punktach wejścia do systemu dystrybucyjnego.

Polska Spółka Gazownictwa sp. z o.o.
ul. M. Kasprzaka 26, 01-224 Warszawa
Odział w Wrocławiu

tel. 74 942 72 10 fax: 74 942 46 14
NIP 525 22 96 411
KRS 0000374001 REGON 142739519

Pracownik ds. Zarządzania
Ełżbieta Kosinska

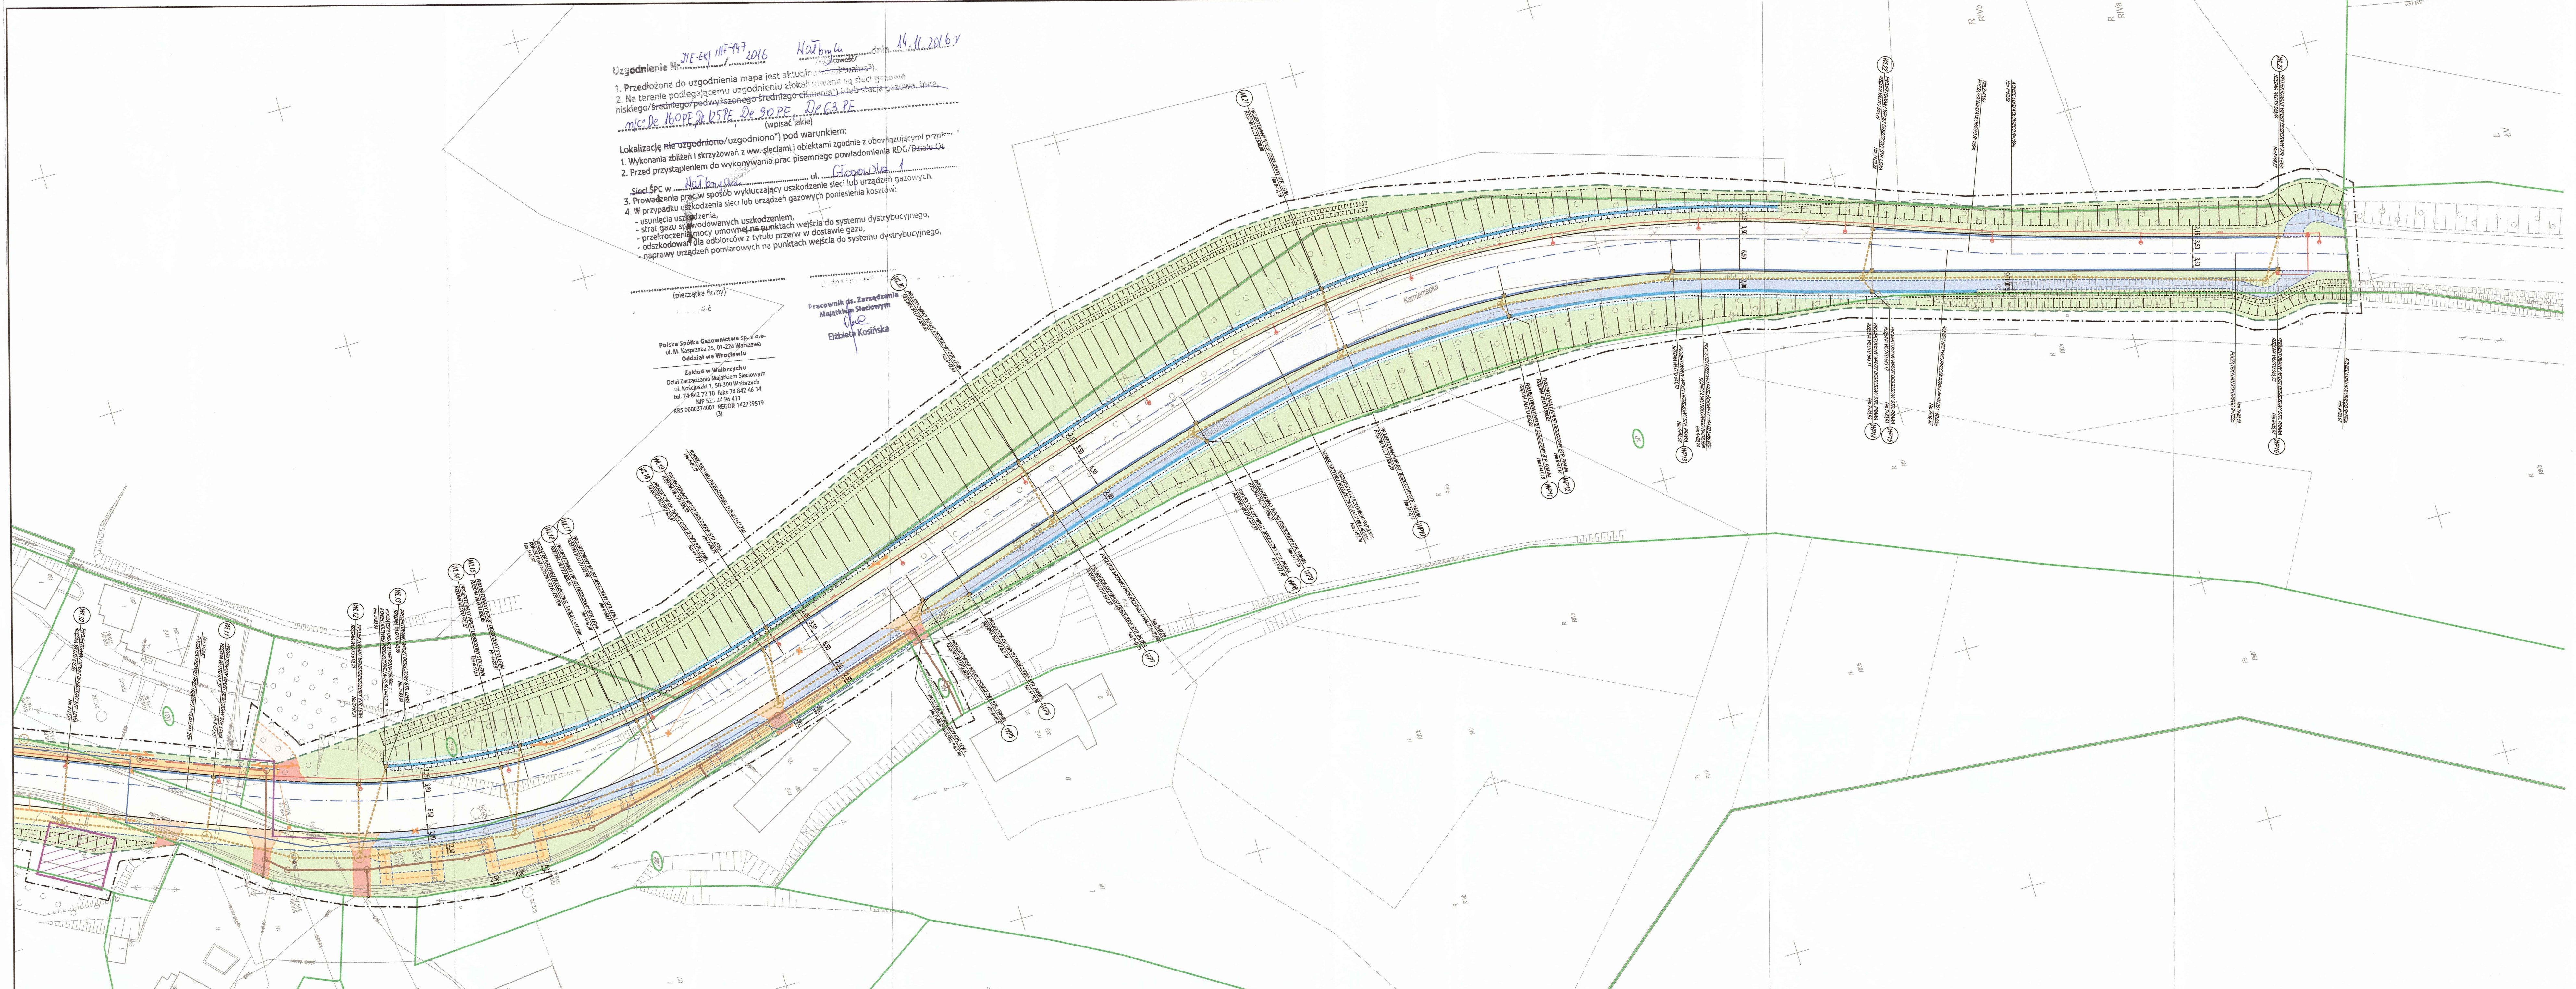

LEGENDA:

- NUMERY DZIAŁEK OBJĘTYCH OPRACOWANIEM
- GRANICE DZIAŁEK
- ZAKRES OPRACOWANIA
- PROJEKTOWANA JEZDNIWA (nawierzchnia bitumiczna - z wyjątkami)
- PROJEKTOWANY PIERŚCIEŃ RONDIA / POSZERZENIE JEZDNI (kostka kamienia szarobłyszczona)
- PROJEKTOWANA ZATOKA AUTOBUSOWA (kostka kamienia szarobłyszczona)
- PROJEKTOWANE ZŁĄZDY (kostka kamienia szarobłyszczona)
- PROJEKTOWANA DROGA WEWNĘTRZNA (kostka kamienia szarobłyszczona)
- PROJEKTOWANE CIĄGI PIESZO ROWEROWE (nawierzchnia bitumiczna)
- PROJEKTOWANE CHODNIKI (kostka kamienia szarobłyszczona gr. 8cm lub płyty betonowe 50x50x7)
- PROJEKTOWANE CHODNIKI Z DOPUSZCZENIEM RUCHU ROWERÓW (kostka betonowa cegła gr. 8cm lub płyty betonowe 50x50x7)
- PROJEKTOWANA ŚCIEŻKA ROWEROWA (nawierzchnia bitumiczna)
- PROJEKTOWANE WYSPY KANALIZACYJNE (kostka betonowa cegła, koloru szarego gr. 8cm)
- PROJEKTOWANE UMOCNIENIE SKARPY (płyty betonowe 50x50x7)
- ZIĄZD / PLAC DO ODTWORZENIA (kostka betonowa cegła, koloru szarego gr. 8cm)
- CHODNIK NA PODBUDOWIE DO ODTWORZENIA (kostka betonowa cegła, koloru szarego gr. 8cm)
- CHODNIK DO ODTWORZENIA (kostka betonowa cegła, koloru szarego gr. 8cm)
- PROJEKTOWANA ZIELEŃ (tłumaczone obszary mieszkalną traw niskich)
- PROJEKTOWANE SCHODY TERENOWE (płyty chodnikowe 50x50x7, koloru szarego)
- ISTNIEJĄCY BUDYNEK DO ROZBÓRÓ
- PROJEKTOWANY KRĄWEŃNIK WYSTAJĄCY
- PROJEKTOWANY KRĄWEŃNIK BETONOWY OBNIŻONY
- PROJEKTOWANY KRĄWEŃNIK BETONOWY NAJZWOŃ
- PROJEKTOWANE OBRZEŻE
- PROJEKTOWANY OPORNIK
- PROJEKTOWANA OŚ
- PROJEKTOWANE MURY OPOROWE
- PROJEKTOWANE SIECI PRZYKRĄWEŃNIKOWE (kostka granitowa 2x16x16x16)
- PROJEKTOWANE SIECI KORYTKOWE - CHODNIK / DNO ROWU (15x50x8)
- PROJEKTOWANE WPUSTY DESZCZOWE

branża sanitarna

- PROJEKTOWANA KANALIZACJA DESZCZOWA
- PROJEKTOWANA BUDOWA KANALIZACJI SANITARNEJ
- PROJEKTOWANA PRZEBUDOWA KANALIZACJI SANITARNEJ
- PROJEKTOWANE STUDNIE KANALIZACYJNE
- PROJEKTOWANE SEPARATORY

branża elektryczna:

- PROJ. SŁUP h=10m + OPRAWA LED Z OPTYKĄ PRAWOŁĘNO STRONAM (OŚMIETLENIE PRZEŁĘCZ PIESZYCH)
- PROJ. SŁUP OŚMIETLENOWY h=10m + WYSĘGNIK L=1.5m OPRAWA LICZNA LED P=100W
- PROJ. SŁUP OŚMIETLENOWY h=10m + WYSĘGNIK 2xL=1.5m $\angle 180^\circ$ 2x OPRAWA LICZNA LED P=100W
- PROJ. LINIA KABLOWA oN 0.4kV (ODTWORZENIE SIECI OŚMIETLENIA DROGOWEGO TAURON)
- PROJ. LINIA KABLOWA oN 0.4kV (OŚMIETLENIE DROGOWE)
- PROJ. SZAFKA OŚMIETLENIA DROGOWEGO SO
- PROJ. RURA OSŁONOWA

branża teletechniczna:

- PROJEKTOWANA SIEĆ TELETECHNICZNA
- PROJEKTOWANA SIEĆ TELETECHNICZNA

PROJEKT BUDOWANY

OLPRO BIURO PROJEKTOWO-REALIZACYJNE OLPRO
65-722 Zielona Góra tel. (fax) 088 456 15 53
ul. Dekoracyjna 3 email: olpro@poczta.onet.pl





Umowa: 11.2016

Skala: Nr rysunku: 1.2

Projekt: **PROJEKT ZAGOSPODAROWANIA TERENU**

Projektant: mgr inż. Mariusz Olkisz Uprawnienia: LBS/PWOD/0058/06 Branża: Drogowo