
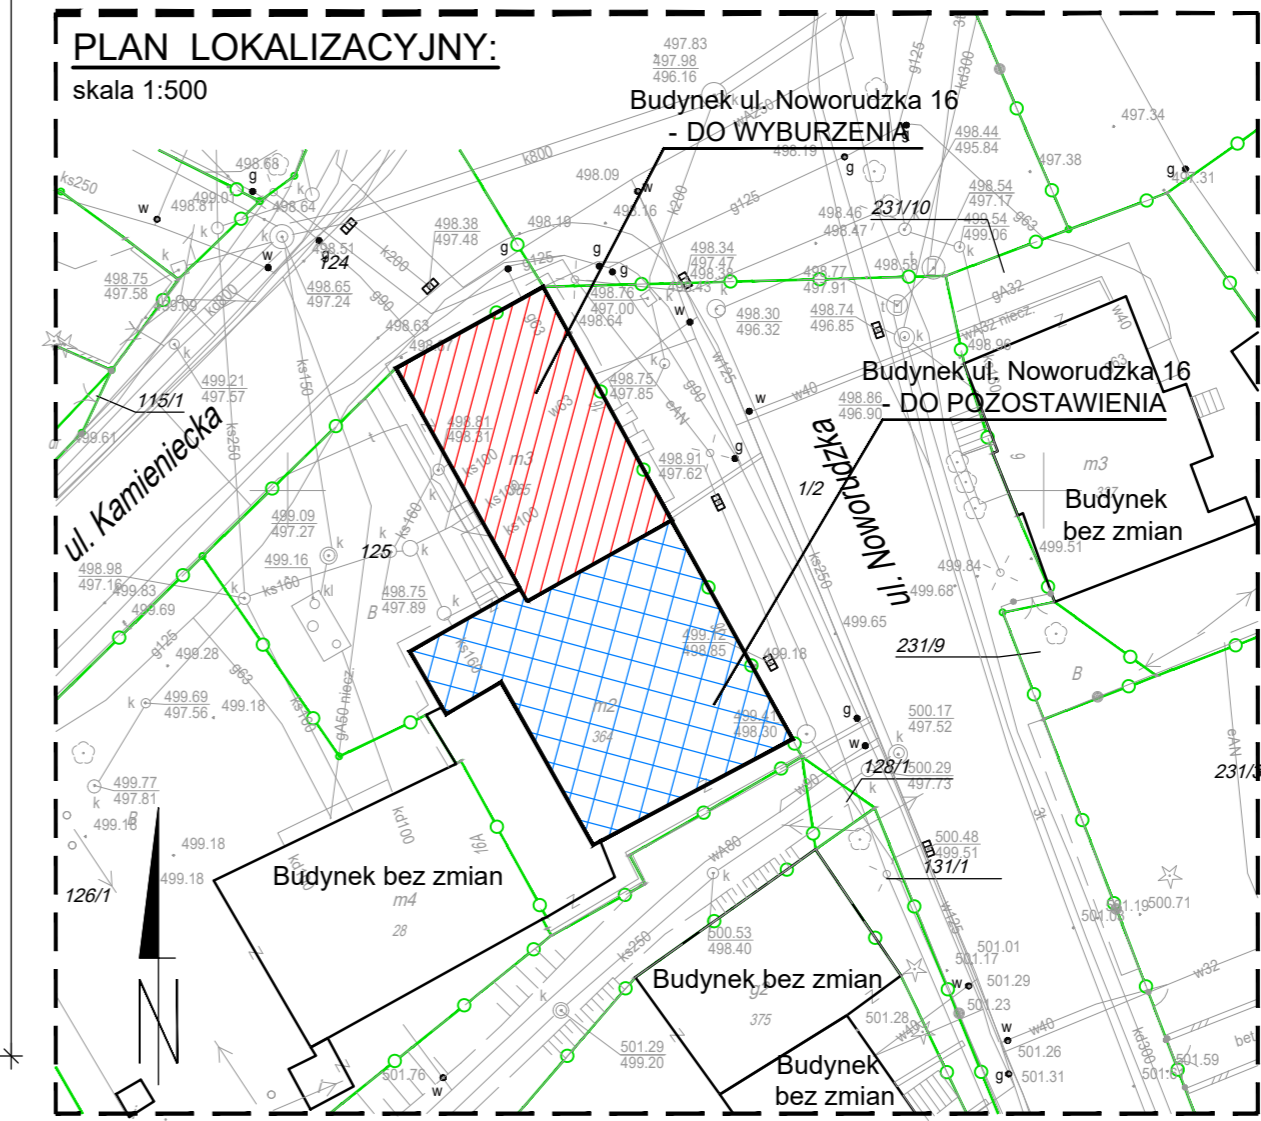
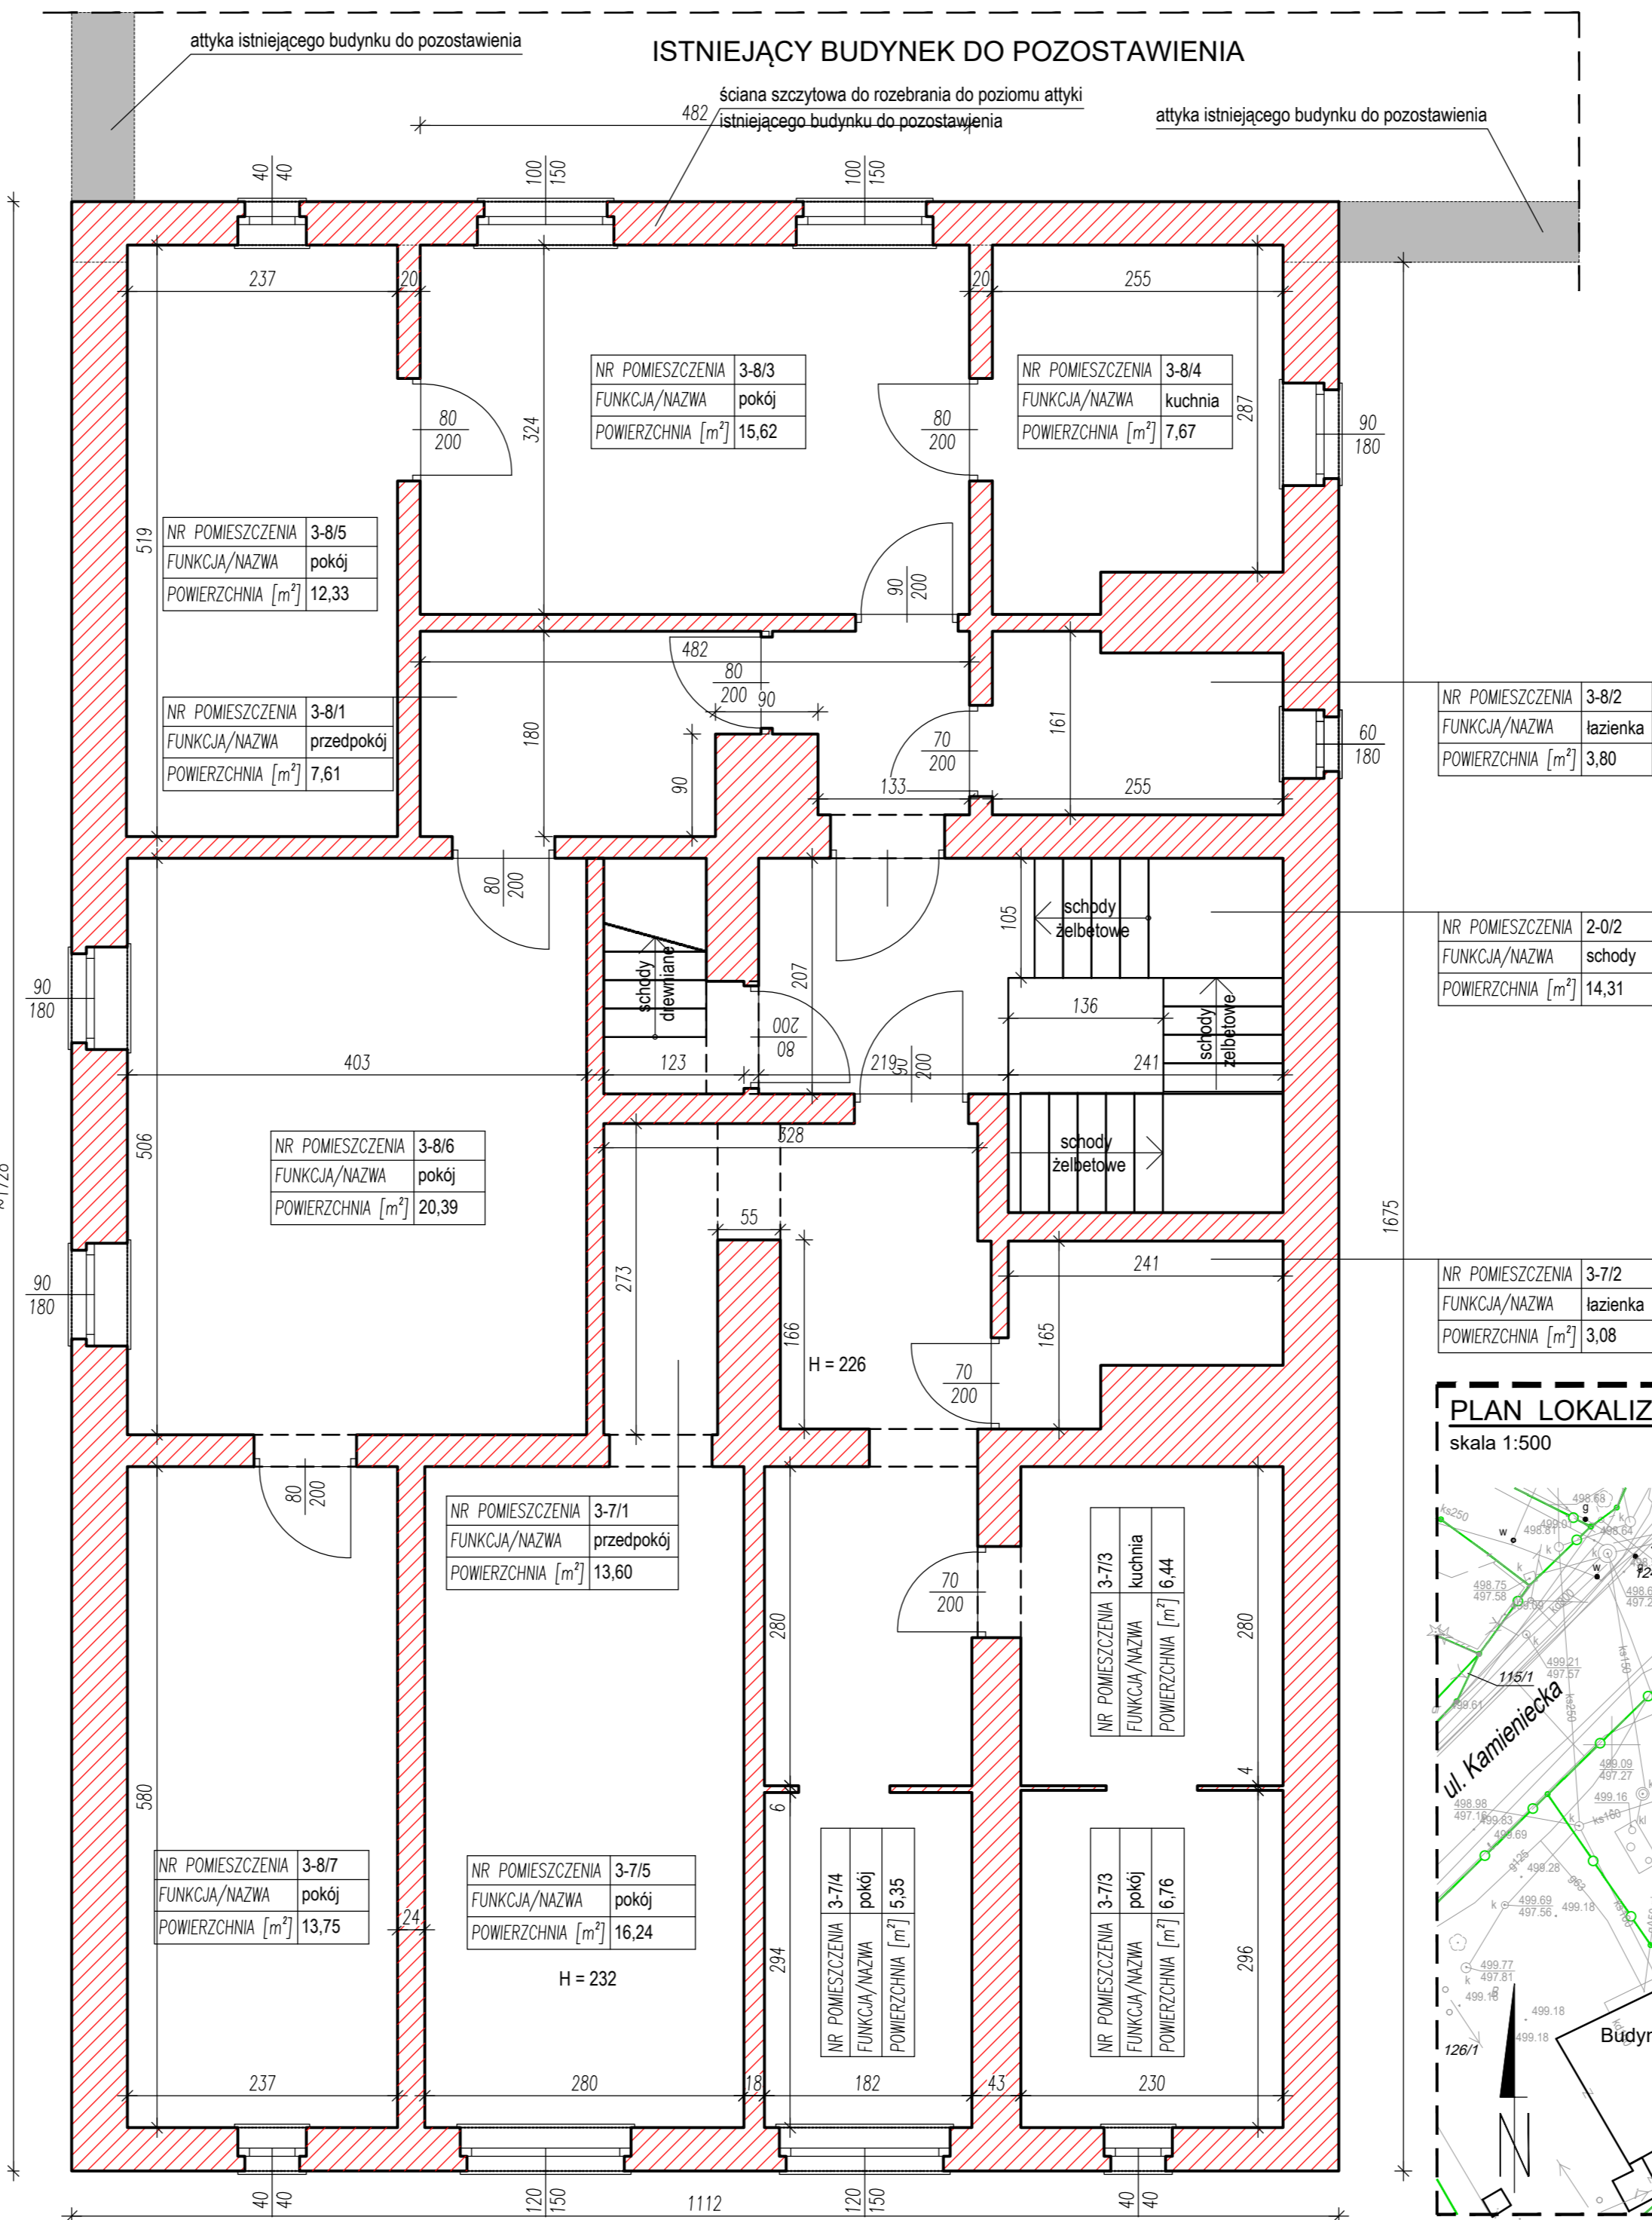


RZUT PIERWSZEGO PIĘTRA

RZUT DRUGIEGO PIĘTRA

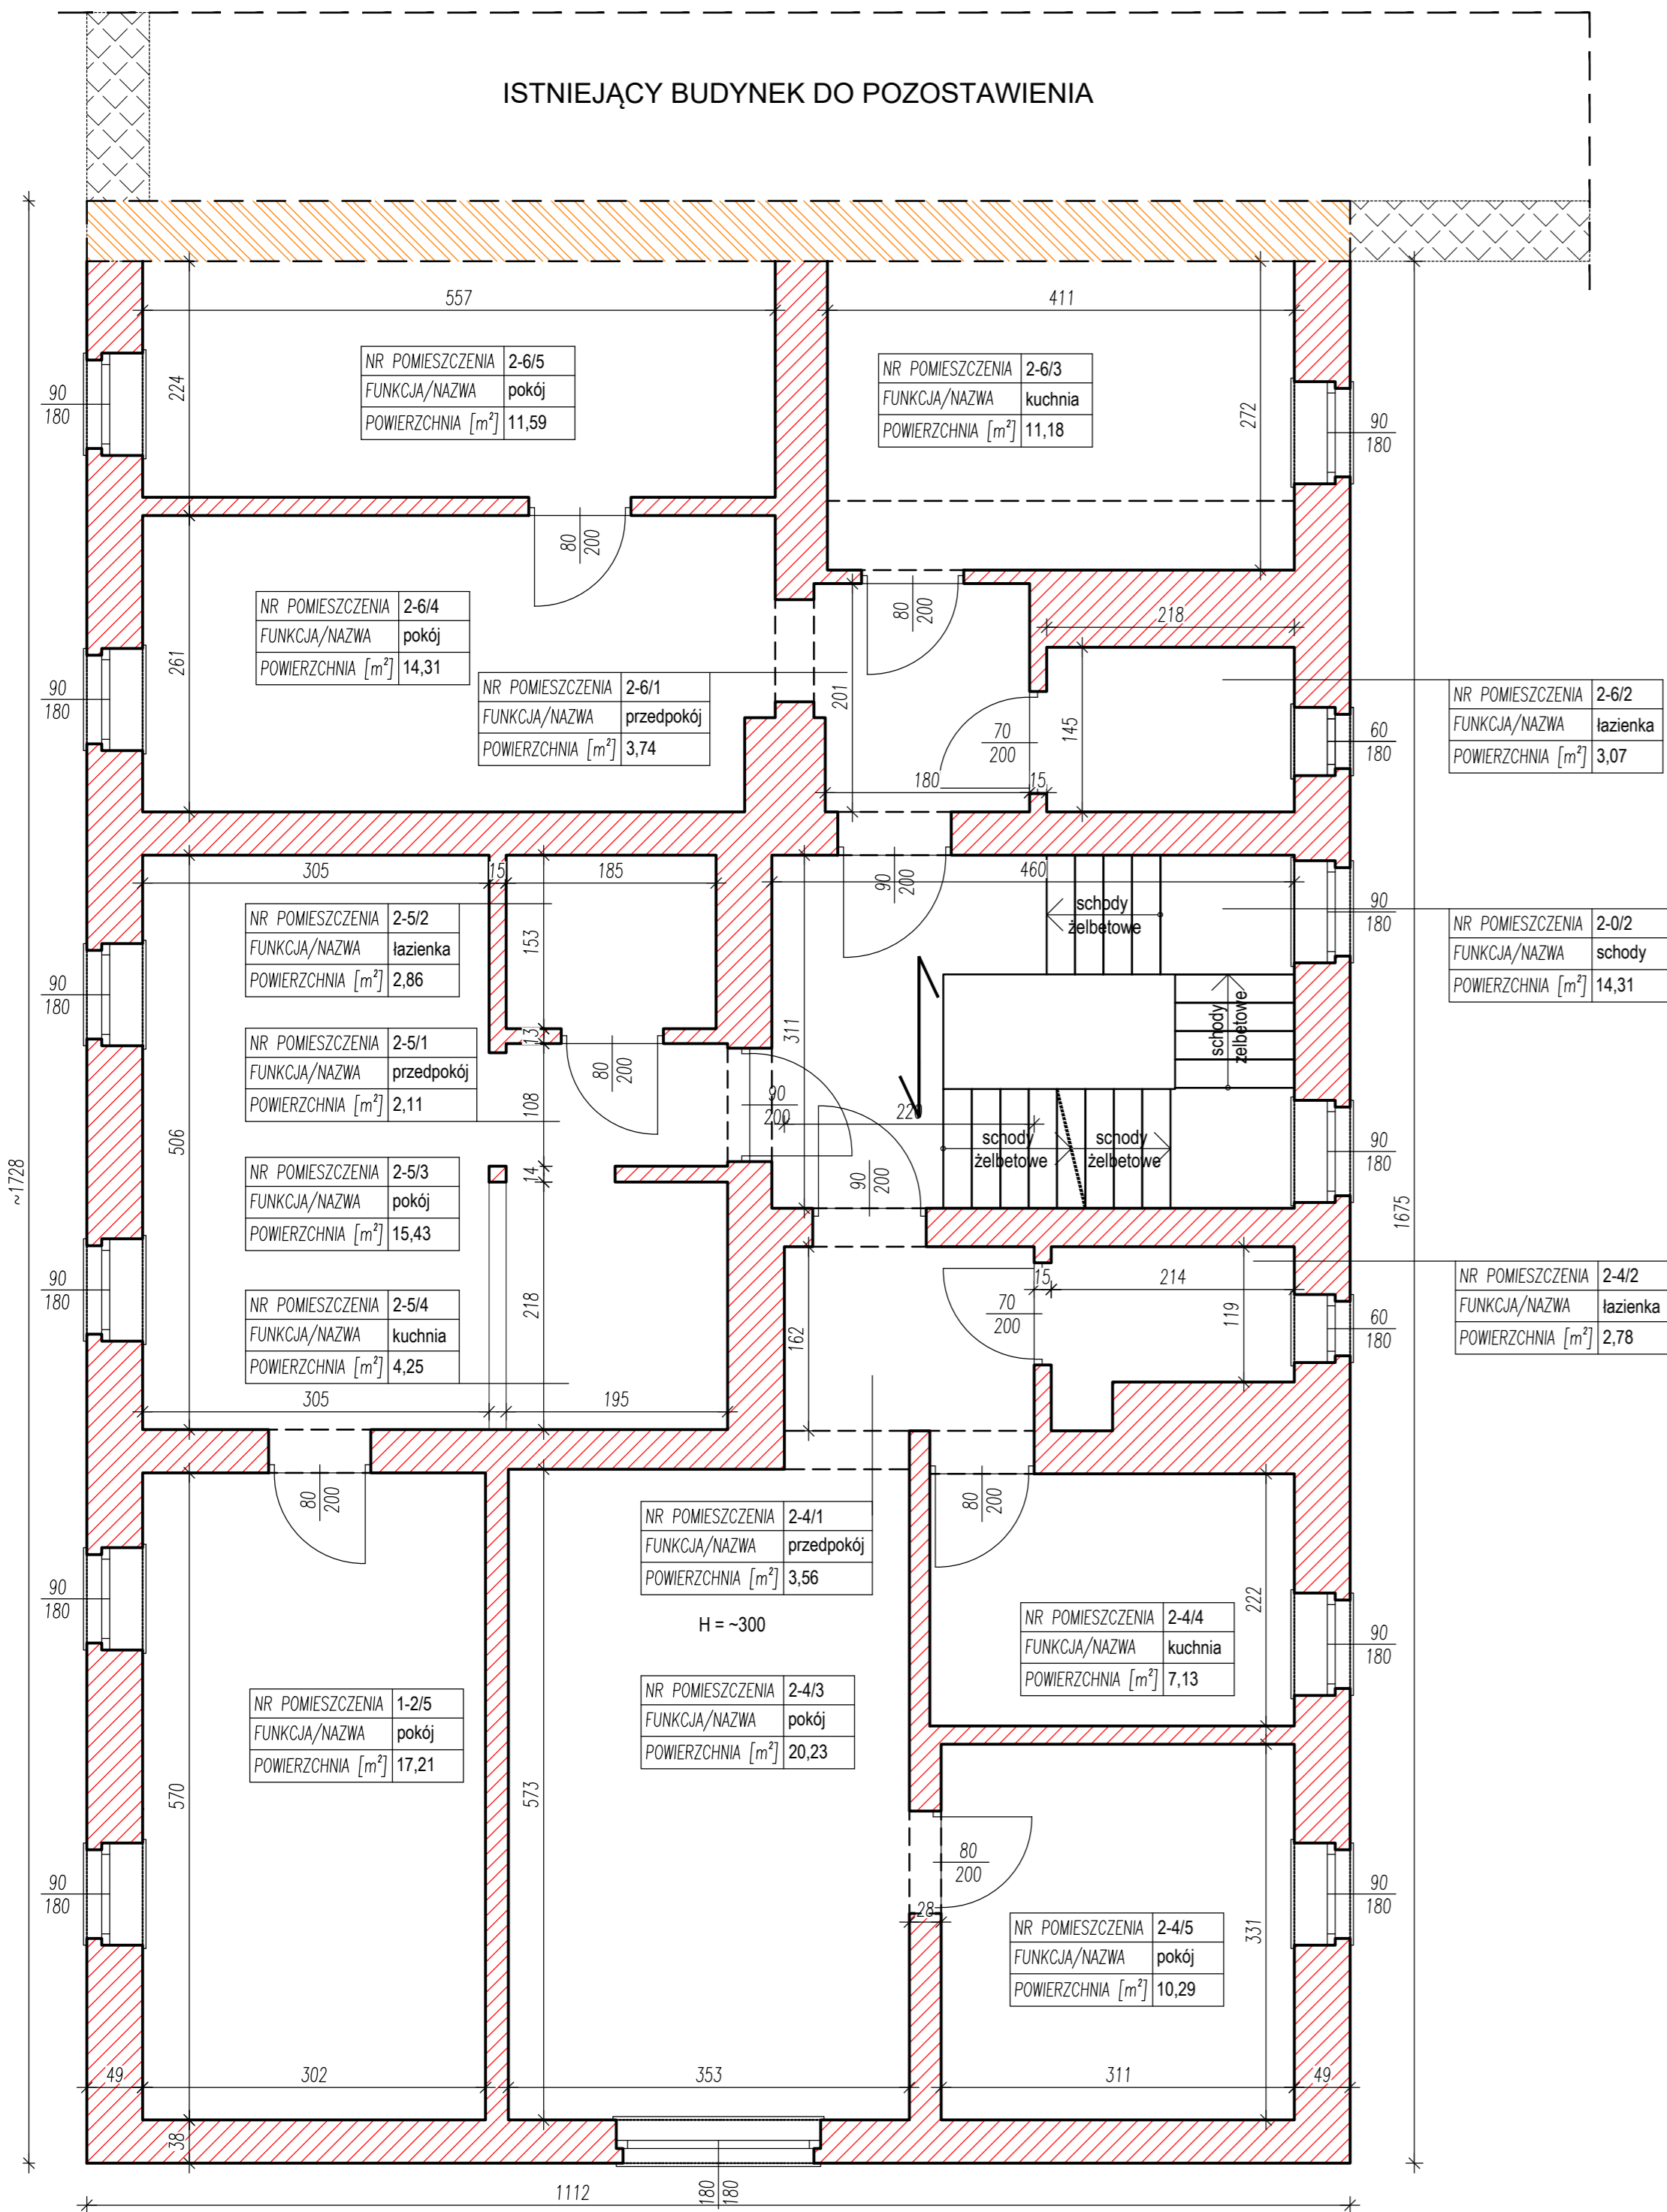

- UWAGI:**
- RYSUNKI ROZPATRYWAĆ WRAZ Z OPISEM TECHNICZNYM!!!**
 - Przed wykonywaniem robót sprawdzić istniejący układ konstrukcji, stropów i ścian, nadproży, a w szczególności wspólnej ściany pomiędzy dwoma budynkami i kierunku opierania stropów w obszarze przedmiotowej ściany. Zakłada się, że sąsiednie budynki mają jedną wspólną ścianę, która nie podlega rozbiórce. W przypadku stwierdzenia na budowie innego faktu niż zakładany w projekcie rozbiórki należy skonsultować się z projektantem posiadającym uprawnienia w szczególności konstrukcyjno-budowlanej celem potwierdzenia przyjętych rozwiązań.
 - W ramach niniejszego opracowania nie przeprowadzono badań określających: klasę betonu, rodzaj murów, klasę drewna, rodzaj zaprawy, gatunek stali itp.
 - Wymiary stolarki podano w przybliżeniu.
 - Nie dokonywano odkrywek dla fundamentów.
 - Z powodu braku dostępu do wszystkich pomieszczeń obiektu należy wziąć pod uwagę, że na rysunku nie pokazano wszystkich wewnętrznych ścian nośnych oraz ścianek działowych
 - Wszystkie wymiary sprawdzić na budowie.

- LEGENDA:**
- istniejąca ściana nośna murowana nadziemia - do wyburzenia
 - istniejąca konstrukcja murowana ścian - do zweryfikowania na budowie!!!
Ściana wspólna budynków do pozostawienia i naprawienia po rozbiórce!!!
 - istniejąca konstrukcja murowana w przekroju - nie podlegająca rozbiórce
 - istniejąca konstrukcja murowana w widoku - nie podlegająca rozbiórce
 - istniejące nadproża - do wyburzenia
 - istniejące wejście do pomieszczeń poszczególnych budynków
 - oznaczenie kierunku oparcia stropodachu (do zweryfikowania na budowie)
 - elementy nie zinwentaryzowane - do wyburzenia
 - H = ~215 wysokość pomieszczenia (kondygnacji) mierzona w świetle podana w [cm]
 - m3 oznacz. funkcji budynku oraz ilości kondyg. zgodnie z mapą syt.-wysokościową
 - oznaczenie granic poszczególnych działek zgodnie wg mapy syt.-wysokościowej

Parametry techniczne obiektu do rozbiórki:

Powierzchnia zabudowy ~192,2 m
 Powierzchnia użytkowa (łącznie) ~522,6 m
 Kubatura łączna obiektu ~2025,6 m

Rysunek opracowany na podstawie pomiarów inwentaryzacyjnych wykonanych 10.2016r. przez: PAWEŁ PLUTOWSKI - PROJEKTY I NADZORY BUDOWLANE (adres e-mail: biuro@pnbbp.pl)

PROJEKT WYKONAWCZY			BIURO PROJEKTOWO-REALIZACYJNE OLPRO 65-722 Zielona Góra tel. (fax) 068 456 15 53 ul. Dekoracyjna 3 email: olpro@poczta.onet.pl	
	Inwestycja: "ROZBUDOWA DRÓGI WOJEWÓDZKIEJ NR 381-ULICA KAMIEŃCIEKA W WALBRZYCHU (KM 5+058,59 + 5+964,23)" w ramach zadania pn.: "Przebudowa i rozbudowa ulicy Kamienniekiej w Walbrzychu"			
Adres:	Walbrzych, ul. Kamienniecka			
Dziaki:	112, 713, 767, 78, 804, 805, 90, 997, 1001, 1017, 1022, 1057, 1058, 1054, 111, 1157, 1152, 1165, 117, 1201, 1222, 123, 124, 125, 126, 129, 130, 131, 226, 228, 229, 230,1000			
Investor:	Gmina Walbrzych - Zarząd Dróg, Komunikacji i Utrzymania Miasta w Walbrzychu			
Umowa:	Data: 06.2017			
Rysunek:	Skala: 1:50		Nr rysunku: 2	
Stanowisko:	Imię i nazwisko: mgr inż. Mateusz Miasojed		Uprawnienia: LBS/0034/PWOK/15	
Projektant:	Branża: Budowlana			