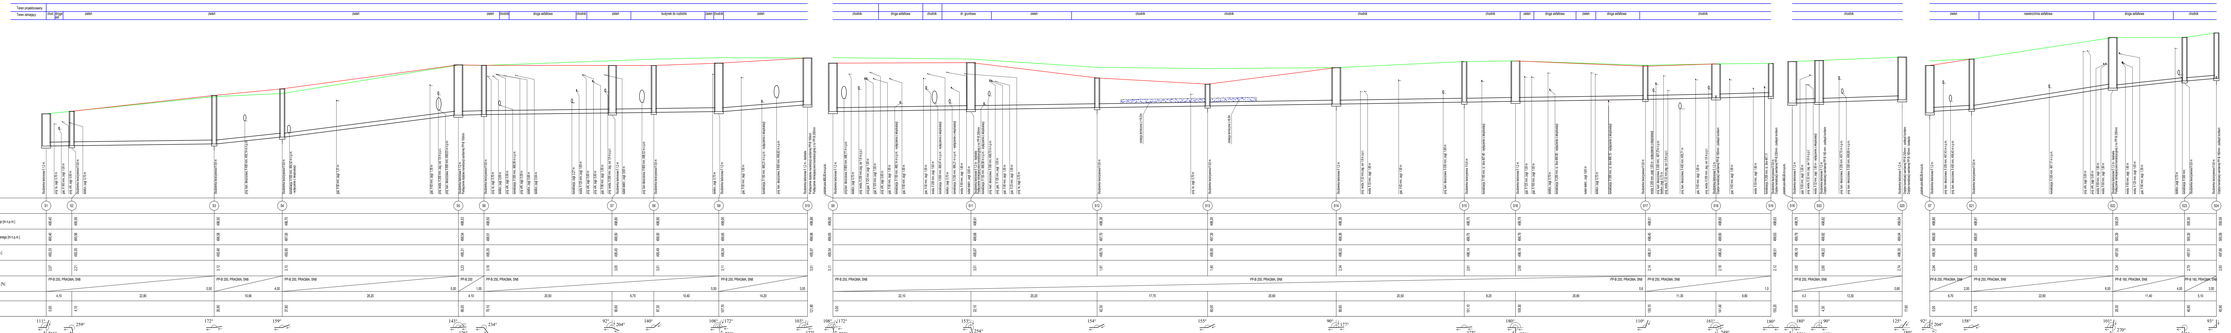
Teren przytoczony
Teren istniejący
chodnik
droga asfaltowa
jezdnia
tor tramwajowy
tunel
tunel
tunel