


KOPIA MAPY ZASADNICZEJ
SKALA 1:500

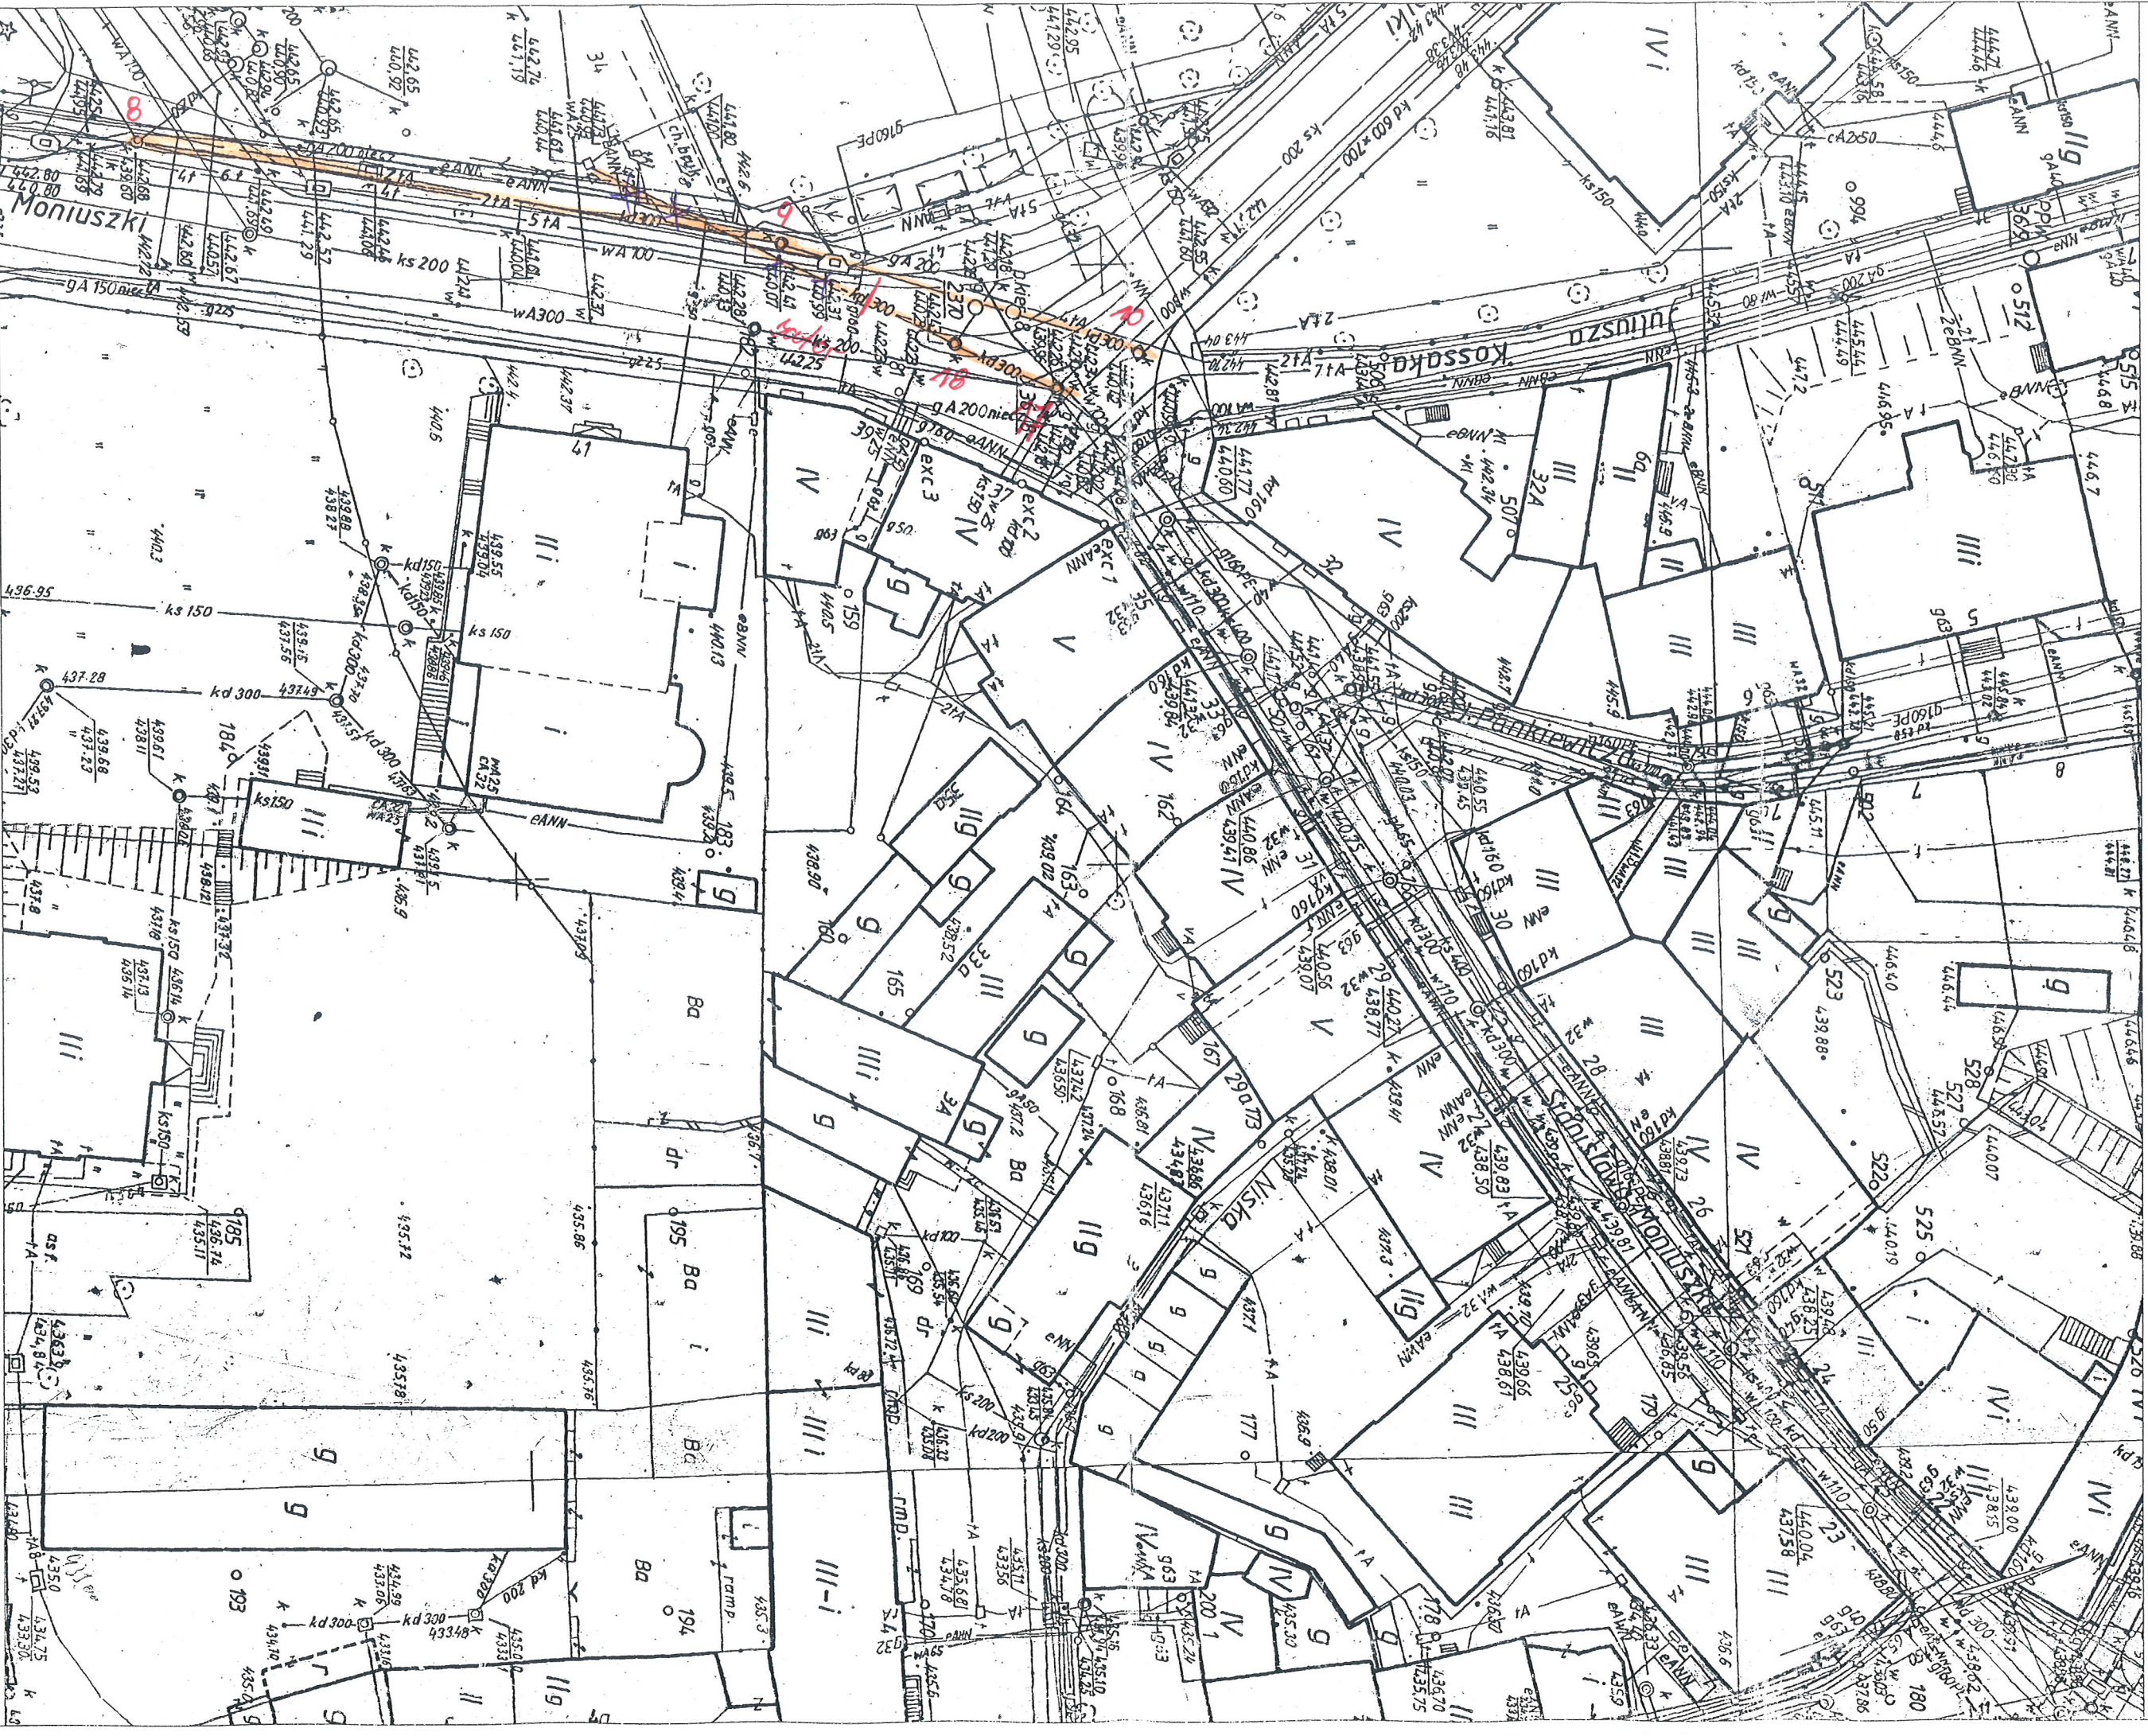

KOPIA MAPY ZASADNICZEJ
 SKALA 1:500

