


Wykres profilu - Moniuszki

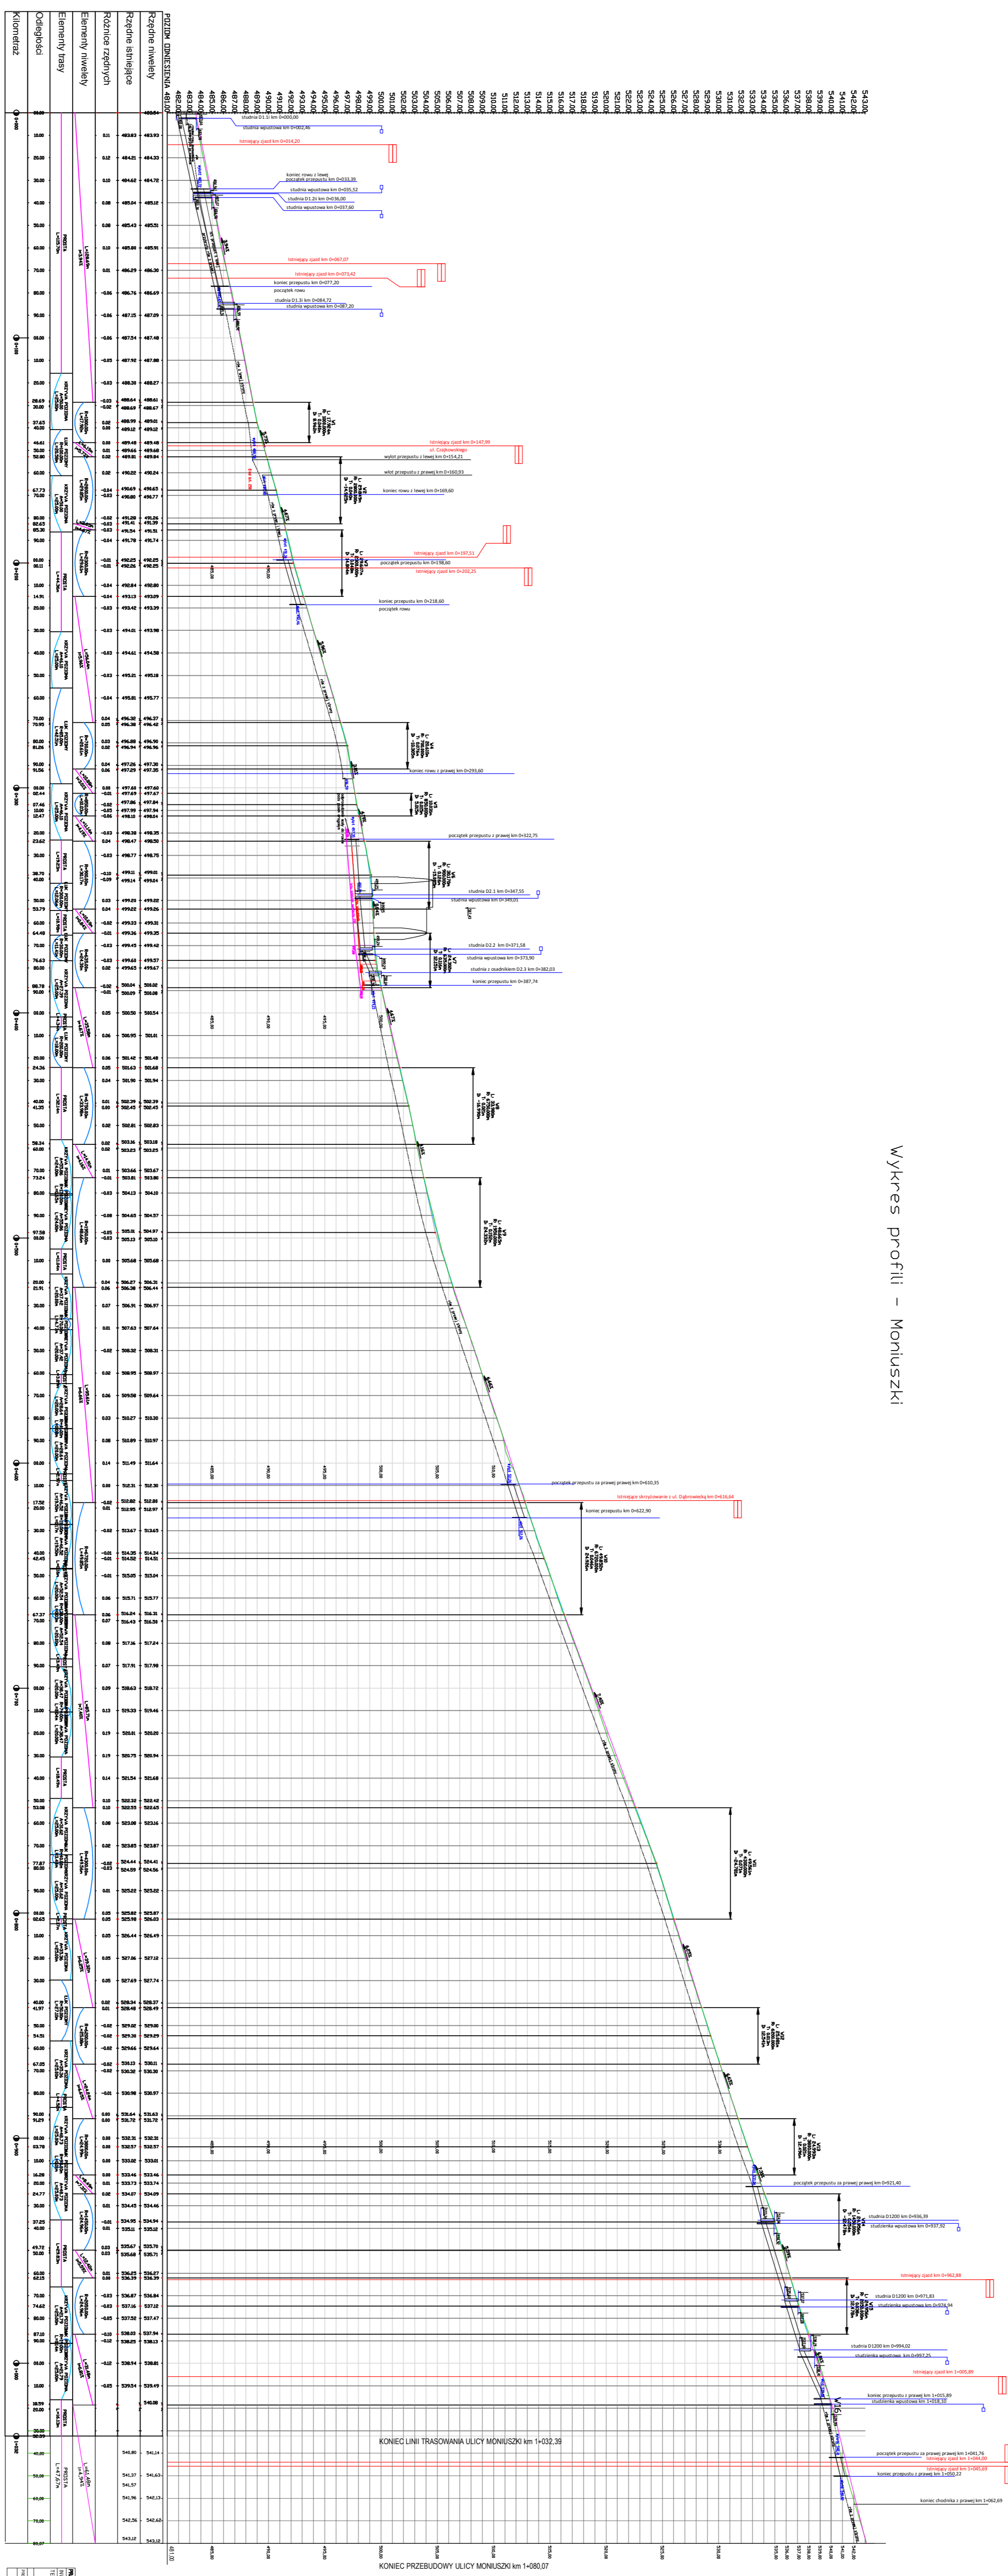

KONIEC PRZEbudowy ULICY MONIUSZKI km 1+080,07				