


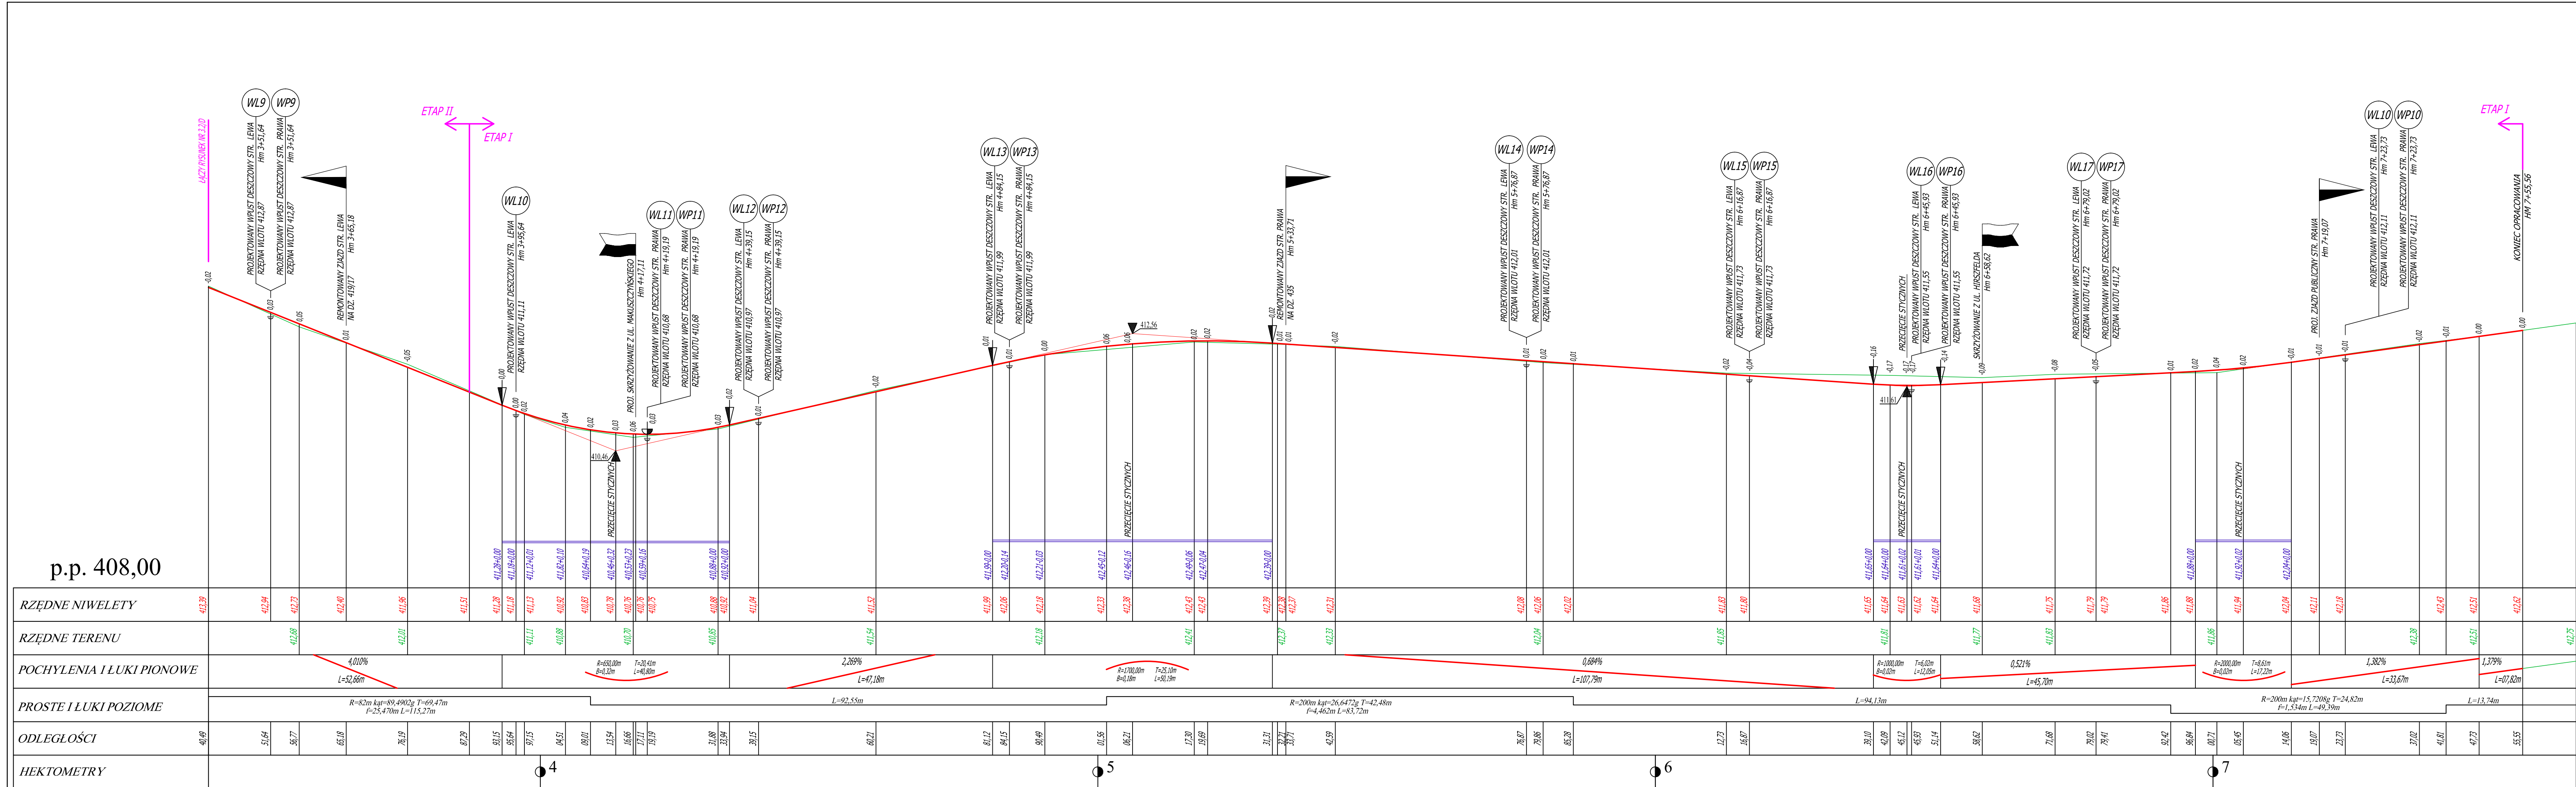

LEGENDA:

- PROJEKTOWANA NIWELETA
- ISTNIEJĄCY PRZEBIEG TERENU
- PROJEKTOWANY WPŁYST
- SKRZYŻOWANIE
- ZJAZD
- PRO. POCZĄTEK/KONIEC ŁUKU PIONOWEGO
- PUNKT PRZECIĘCIA STYCZNYCH NIWELETY
- NAJNIŻSZY LOKALNY PUNKT NIWELETY
- NAJWYŻSZY LOKALNY PUNKT NIWELETY

OLPRO

BIURO PROJEKTOWO-REALIZACYJNE

OLPRO

65-722 Zielona Góra
ul. Dekoracyjna 3
tel. (fax) 068 456 15 53
email: olpro@poczta.onet.pl

Investycja

PRZEBUDOWA ULICY HIRSZFELDA I ULICY NAŁKOWSKIEJ
W WALBRZYZCHU

Adres:

Walbrzych, ul. Nałkowskiej, ul. Hirszfelda

Działki:

168, 419/13, 419/15, 419/16, 419/17, 419/18, 419/20, 419/21, 419/22, 420/2, 431/5, 431/6, 431/7, 431/8, 431/9, 431/14, 432, 433/2, 433/3, 433/5, 433/7, 433/8, 433/9, 433/10, 433/11, 433/12, 433/13, 433/14, 433/15, 434/1, 434/2, 435, 436, 438, 439, 440, 441, 442/5, 443/1, 443/8, 443/9, 445/2, 448/3, 448/6, 448/8, 449, 451/1, 451/2, 506-obsz. 5

Investor:

Gmina Walbrzych - Zarząd Dróg, Komunikacji
i Utrzymywania Miasta w Walbrzychu

Ustawa:

8482015

Data:

05.2016

Rysunek:

PROFIL PODŁUŻNY - UL. NAŁKOWSKIEJ

Skala:

1:50/500

Nr rysunku:

3.3/D

Stanowisko:

Imię i nazwisko:

Uprawnienia:

Projektant:

mgr inż. Mariusz Olkisz

LBS/PWOD/0056/06

Drogowa