



CIAG V-V

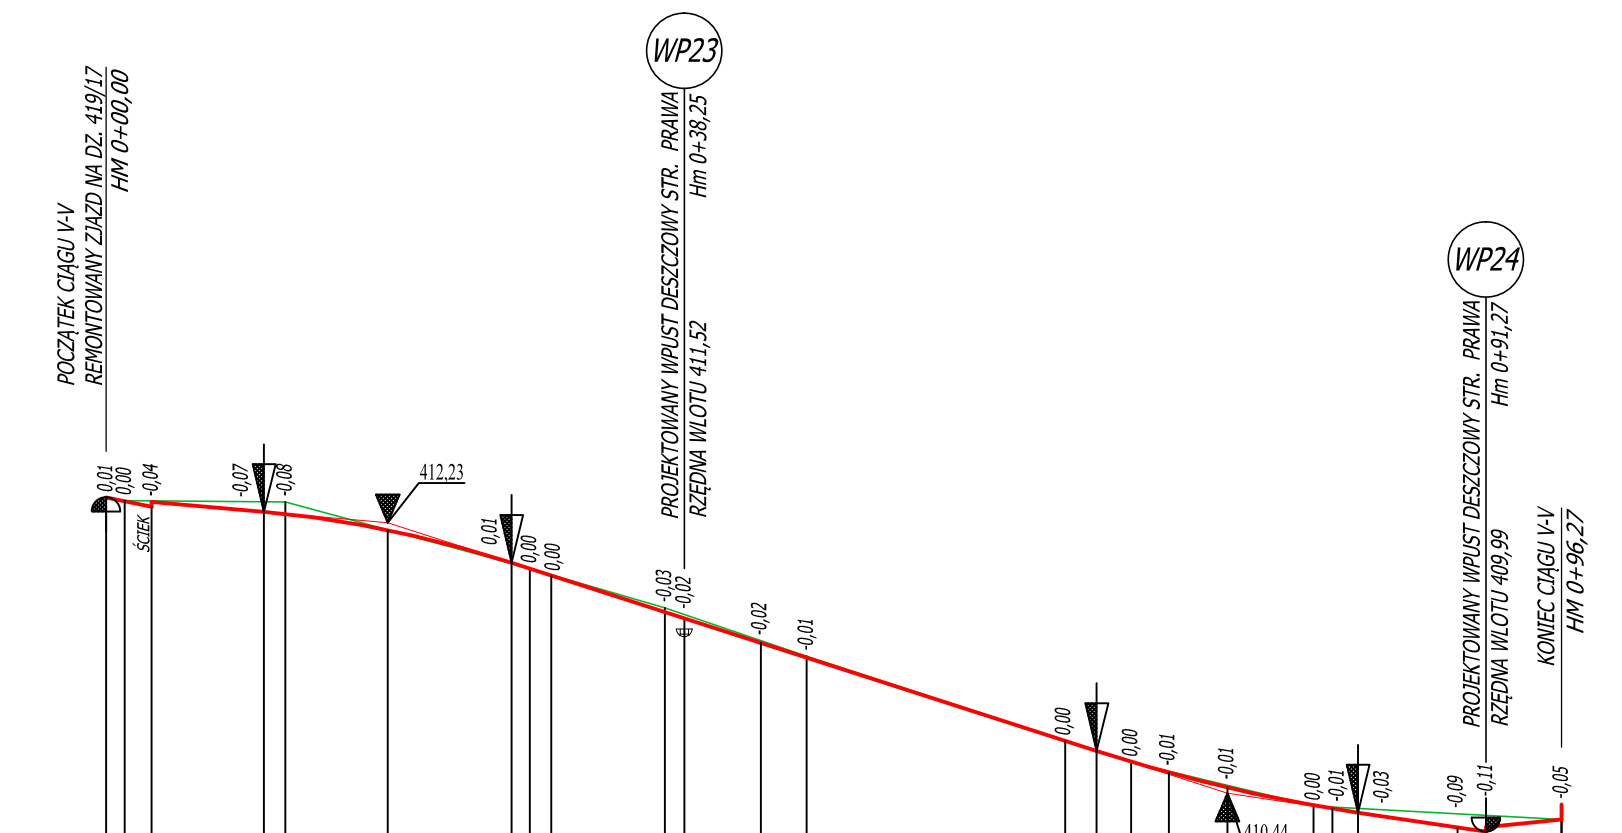

p.p. 407,00

[illegible]



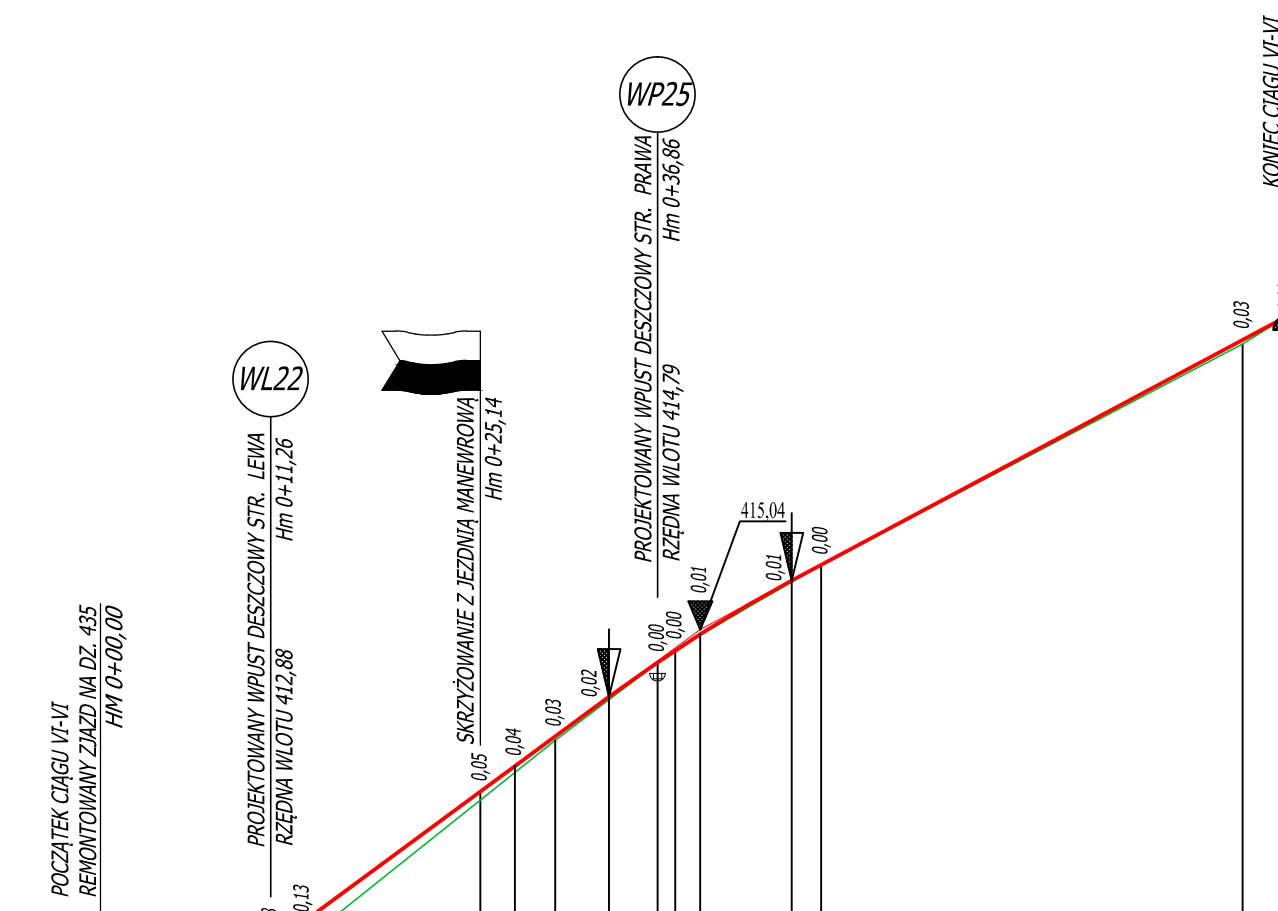

p.p. 410,00

RZĘDNE NIWELETY	402,37	402,31		402,95	403,12		403,97	404,14	404,34	404,60	404,83	404,91	405,01	405,37	405,47		406,56	407,12
RZĘDNE TERENU	402,36	402,49		402,87	402,96		403,92	404,10	404,31	404,58	404,83	404,91	405,00	405,36	405,47		406,93	407,12
POCHYLENIA I ŁUKI PIONOWE	2,000% L=3,00m		7,368% L=30,64m							R=600,00m T=6,06m L=12,11m					5,341% L=32,80m			
PROSTE I ŁUKI POZIOME	L=27,41mR=18,00m kąt=71,6862g T=11,36m F=3,28m L=20,27mL=30,85m																	
ODLEGŁOŚCI	00,00	02,00	11,26	13,18		25,14	27,41	30,08	33,64	36,86	39,02	39,68	45,73	47,68		75,56	78,53	
HEKTOMETRY	00																	



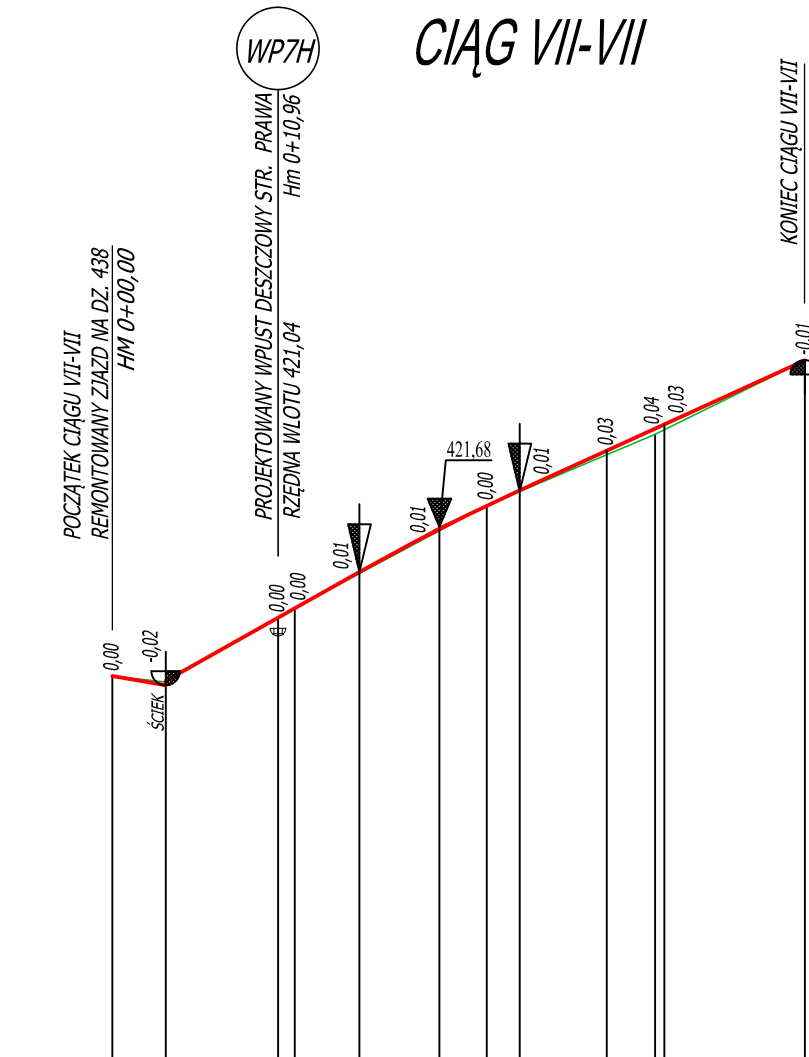

p.p. 415,00

<i>RZĘDNE NIWELETY</i>	420,70	420,64	421,08	421,15	421,38	421,67	421,83	421,99	422,19	422,34	422,37	422,79	
<i>RZĘDNE TERENU</i>	420,70	420,66	421,08	421,15	421,38	421,66	421,83	421,92	422,16	422,30	422,34	422,79	
<i>POCHYLENIA I ŁUKI PIONOWE</i>	2,000% L=3,53m		5,621% L=12,81m				R=1000m P=0,01m			T=5,31m L=10,62m			4,556% L=18,86m
<i>PROSTE I ŁUKI POZIOME</i>						L=32,70m			R=20,00m kg=12,1580g T=1,92m F=0,09m				
											L=3,82m		L=9,28m
<i>ODLEGŁOŚCI</i>	00,00	03,53	10,96	12,07	16,33	21,64	24,76	26,94	32,70	35,89	36,52	45,80	
<i>HEKTOMETRY</i>	00												


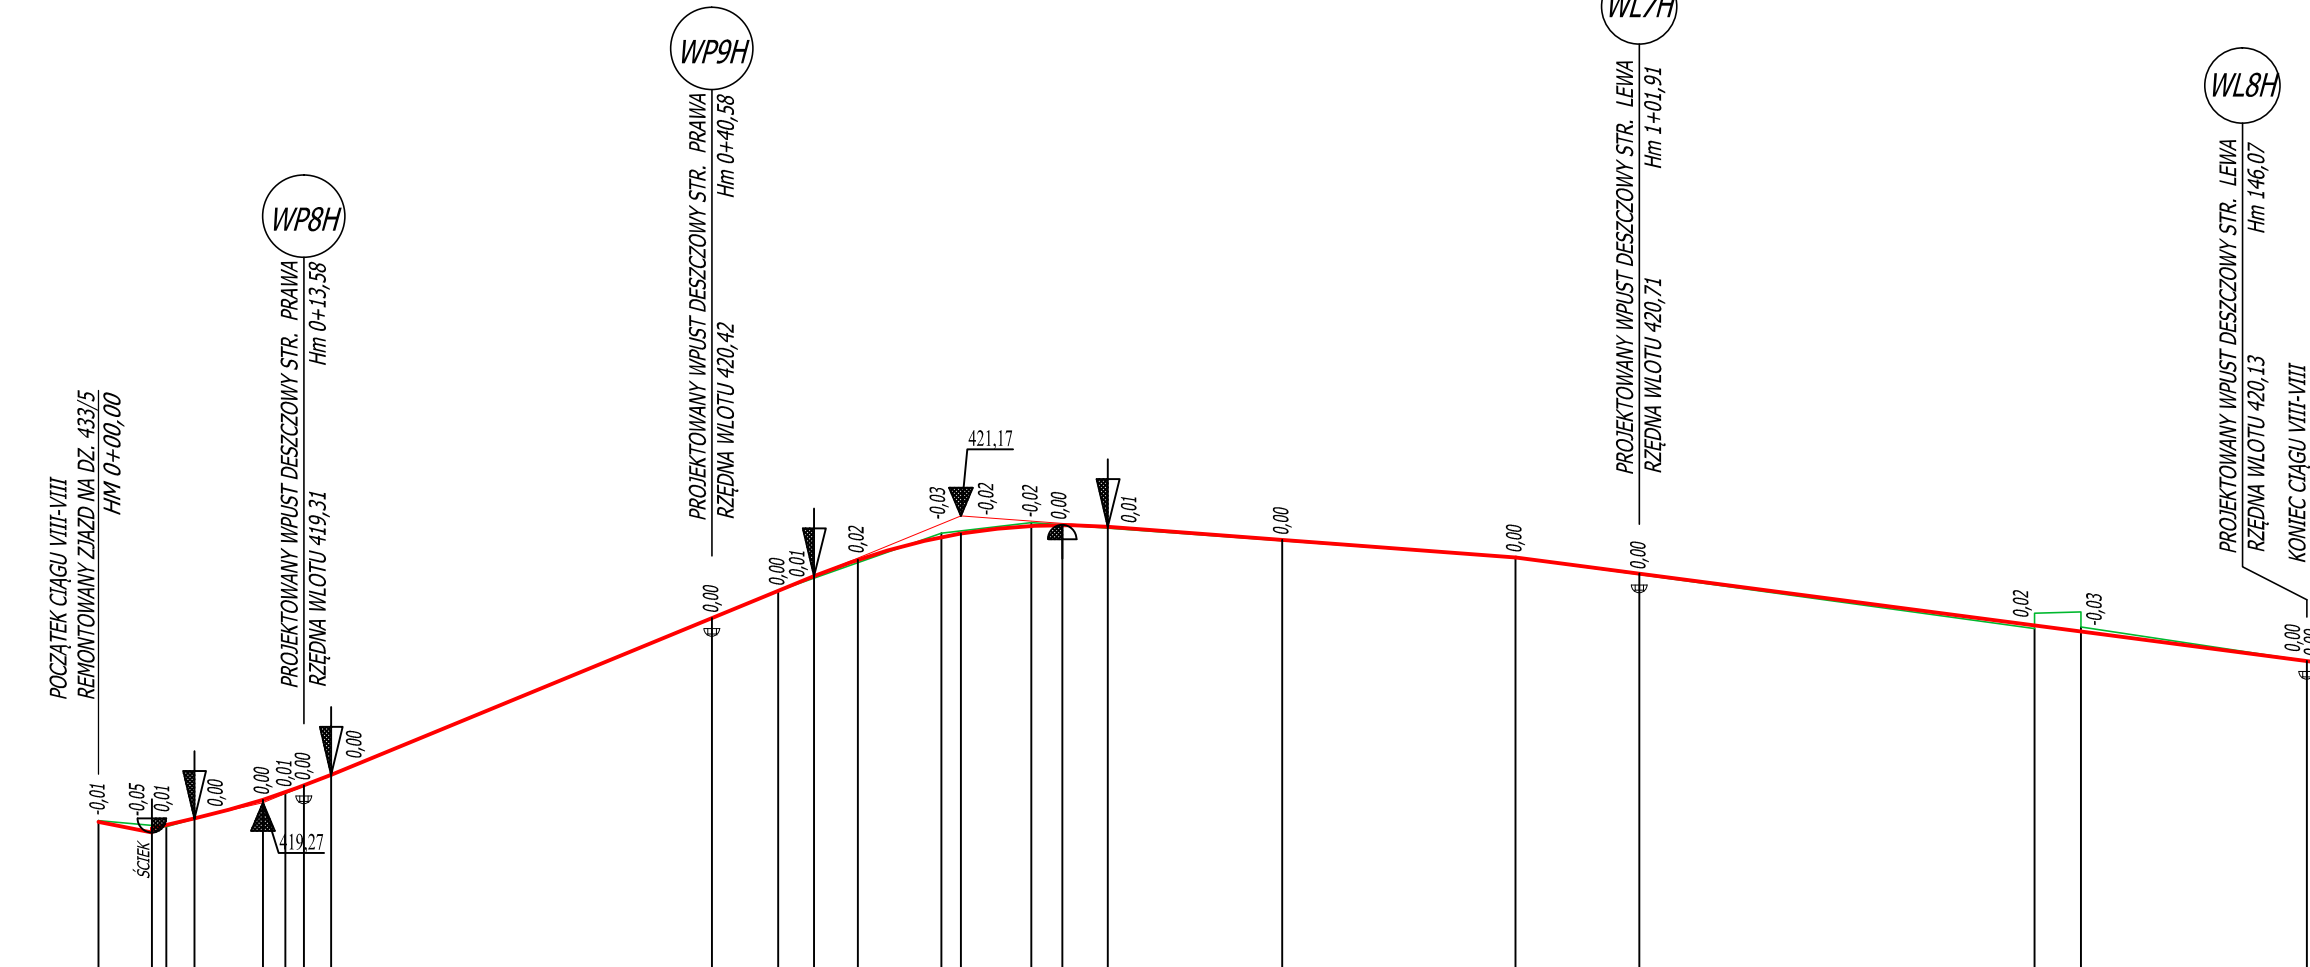

p.p. 415,00



LEGENDA:

-  - PROJEKTOWANA NIEWIEŁYTA
-  - ISTNIEJĄCY PRZEBIEG TERENU
-  - PROJEKTOWANY WPUST
-  - SKRZYŻOWANIE
-  - ZJAZD
-  - PRO. POCZĄTEK/KONIEC ŁUKU PIONOWE
-  - PUNKT PRZECIECIA STYCZNYCH NIEWEŁE
-  - NAJNIŻSZY LOKALNY PUNKT NIEWIEŁEŁY
-  - NAJWYŻSZY LOKALNY PUNKT NIEWIEŁEŁY

PROJEKT WYKONAWCZY		BIURO PROJEKTOWO-REALIZACYJNE OLPRO 65-722 Zielona Góra ul. Dekoracyjna 3 tel. (fax) 068 456 15 53 email: olpro@poczta.onet.pl	
		Inwestycja: PRZEBUDOWA ULICY HIRSZFELDA I ULICY NAŁKOWSKIEJ W WAŁBRZYSZU	
		Adres: Wałbrzych, ul. Nałkowska, ul. Hirsfelda	
		Działki: 108, 419/3, 419/5, 419/6, 419/7, 419/8, 419/9, 419/12, 420/2, 431/5, 431/6, 431/7, 431/8, 431/9, 431/14, 432, 433/2, 433/3, 433/5, 433/7, 433/8, 433/9, 433/10, 433/11, 433/12, 433/13, 433/14, 433/15, 434/1, 434/2, 435, 436, 438, 439, 440, 441, 442/5, 443/1, 443/2, 443/3, 443/8, 445/1, 445/2, 448/5, 448/6, 448/8, 449, 451/1, 451/2, 452, 450-część 5	
Stadium:	Inwestor: Gmina Wałbrzych – Zarząd Dróg, Komunikacji i Utrzymywania Miasta w Wałbrzychu		
	Rysunek: PROFIL PODŁUŻNY -DROGI WEWNĘTRZNE		
	Stanowisko: Imię i nazwisko: _____ Uprawnienia: _____ Projektant: mgr inż. Mariusz Olkisz LBS/PWOD/0056/06 Drogorwa Podpis:		