
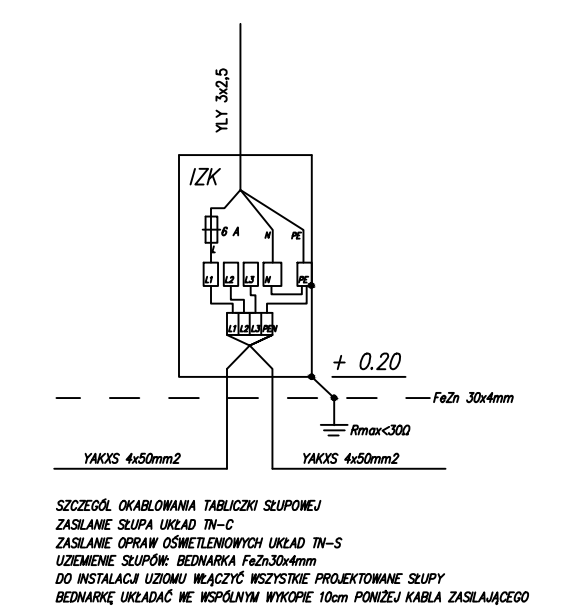


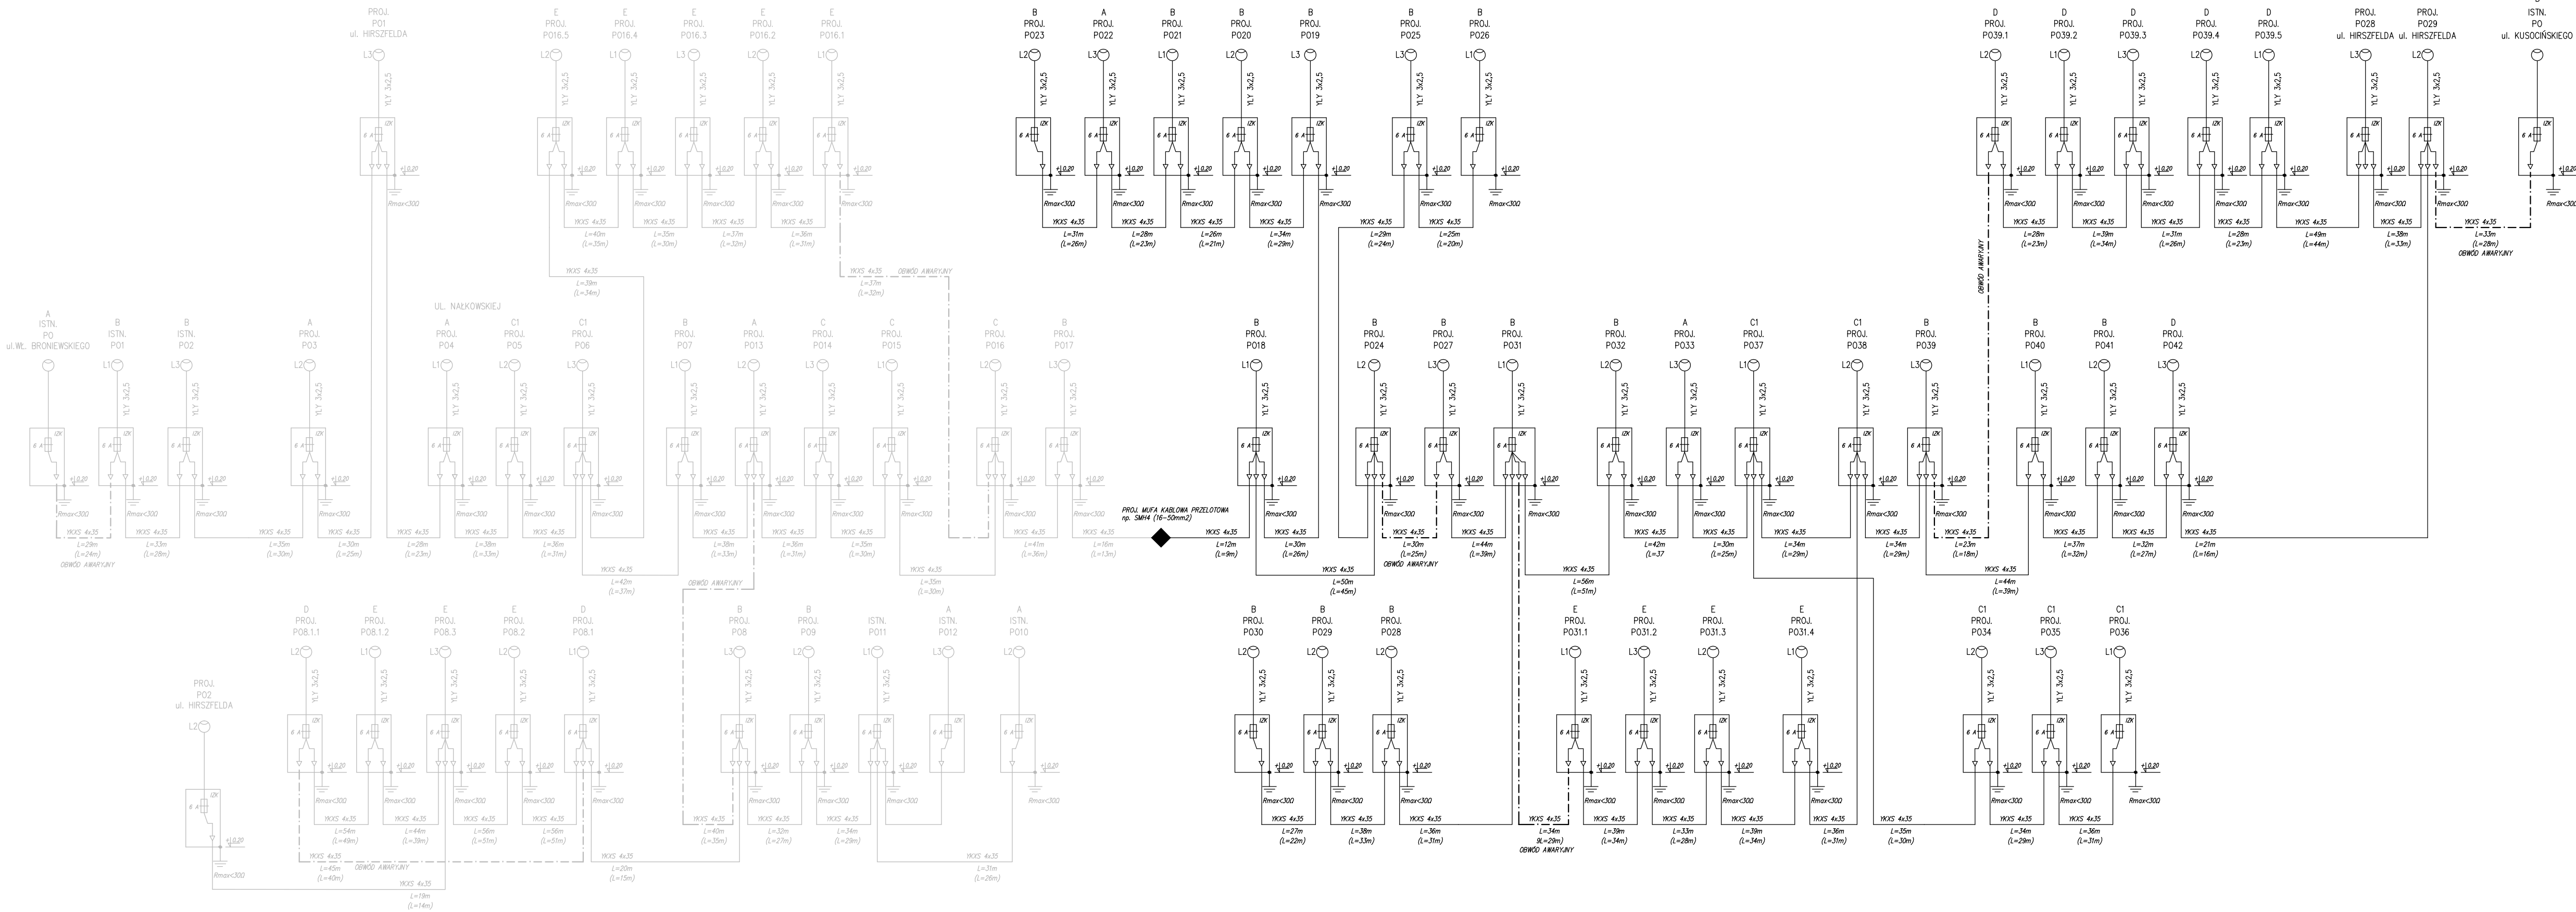

LEGENDA:

SLUPY OŚWIETLENIOWE:

- A: ISTNIEJĄCY SLUP OŚWIETLENIOWY BEZ ZMIANY LOKALIZACJI
- B: ISTNIEJĄCY SLUP OŚWIETLENIOWY PO PRZENIESIENIU
- C: ISTNIEJĄCY SLUP OŚWIETLENIOWY, WYMIANA WYSIĘGNIKA O WYSIĘGU L=1m NA L=2m
- C1: ISTNIEJĄCY SLUP OŚWIETLENIOWY (PO PRZENIESIENIU), WYMIANA WYSIĘGNIKA O WYSIĘGU L=1m NA L=2m
- D: PROJEKTOWANY SLUP OŚWIETLA ULICZNEGO Z WYSIĘGNIEM h=1m/L=1m
- E: PROJEKTOWANY SLUP OŚWIETLA ULICZNEGO Z WYSIĘGNIEM h=1m/L=2m
- F: PROJEKTOWANY SLUP DOŚWIELENIE PRZEJŚCIA DLA PIESZYCH h=6m BEZ WYSIĘGNIKA np. OPRAWA TECE01 5145 Z OPTYKĄ PRAWOSTRONNĄ
- G: PROJEKTOWANY SLUP DOŚWIELENIE PRZEJŚCIA DLA PIESZYCH h=6m + WYSIĘGNIK h=0m/L=2.5m np. OPRAWA TECE01 5145 Z OPTYKĄ PRAWOSTRONNĄ

W MIEJSCU PROJEKTOWANYCH NOWYCH SLUPÓW OŚWIETLIENIOWYCH STOSOWAĆ SLUP STALOWY OCYNKOWANY STOŻKOWY h=8m (CZĘŚĆ NADZIEMNA), WKOPYWANE, Z ZABUDOWANYM WYSIĘGNIEM h=1m i O WYSIĘGU ODPowiednio L=1m i L=2m (SLUP EUROPOLES typ. KLM 80/60/3).

STOSOWAĆ SLUPY OŚWIETLIENIOWE PRZYSTOSOWANE DO MONTAŻU W III STREFIE WIATROWEJ DLA WYSOKOŚCI MONTAŻU POWYŻEJ 420m n.p.m.

NA PROJEKTOWANYCH SLUPACH ZABUDOWAĆ OPRAWY ZE ŹRÓDŁEM SODOWYM O MOCY 70W (MOC OPRAWY P=81W) PROD. ES-SYSTEM MODEL BOYEN

OBWÓD REZERWOWY – AWARYJNY – PODCZAS NORMALNEJ EKSPLOATACJI ODŁĄCZONY (BEZ NAPIĘCIA), PRZEZNACZONY DO AWARYJNEGO PRZEŁĄCZENIA ZASILANIA OBWODÓW OŚWIELENIOWYCH W PRZYPADKU USZKODZENIA LINII KABELOWEJ. WPROWADZIĆ DO SLUPA I ZASŁEPIĆ, NIE WŁĄCZAĆ DO ZŁĄCZA SLUPOWEGO

WSZYSTKIE PROJEKTOWANE SLUPY DO WYSOKOŚCI h=2.5m POKRYĆ OPOWŁOKĄ ANTY-PLAKAT.

KOLOREM SZARYM ZAZNACZONO INSTALACJE I SLUPY ISTNIEJĄCE.

W ISTNIEJĄCYCH I PRZENOSZONYCH SLUPACH OŚWIELENIOWYCH ZWERYFIKOWAĆ POPRAWNOŚĆ WYKONANIA TABLICZKI SLUPOWEJ I ROZDZIAŁU PUNKTU NEUTRALNEGO PEN NA N I PE.

TN-C/TN-S SAMOCZYNNE WYŁĄCZENIE ZASILANIA

PROJEKT WYKONAWCZY



BIURO PROJEKTOWO-REALIZACYJNE **OLPRO**
65-722 Zielona Góra
ul. Dekoracyjna 3
tel. (fax) 068 456 15 53
email: olpro@poczta.onet.pl

Stadium:

Inwestycja:	PRZEBUDOWA ULICY HIRSZFELDA I ULICY NAŁKOWSKIEJ W WALBRZYCHU		
Adres:	Wałbrzych, ul. Nałkowskiej, ul. Hirszfelda		
Działki:	168, 419/13, 419/15, 419/16, 419/17, 419/18, 419/20, 419/22, 420/2, 431/5, 431/6, 431/7, 431/8, 431/9, 431/14, 432, 433/2, 433/3, 433/5, 433/7, 433/8, 433/9, 433/10, 433/11, 433/12, 433/13, 433/14, 433/15, 434/1, 434/2, 435, 436, 438, 439, 440, 441, 442/5, 443/1, 443/8, 445/1, 445/2, 448/5, 448/6, 448/8, 448/9, 451/1, 451/2, 506-obręb 5		
Inwestor:	Gmina Wałbrzych - Zarząd Dróg, Komunikacji i Utrzymania Miasta w Wałbrzychu	Umowa:	8482015
Rysunek:	SCHEMAT OŚWIELENIA ULICZNEGO ULICA NAŁKOWSKIEJ - ETAP II	Data:	05.2016
		Skala:	Nr rysunku:
			4.2/E
Stanowisko:	Imię i nazwisko:	Uprawnienia:	Branża:
Projektant:	dr inż. Marek Kopeć	LBS/0008/POOE/06	Elektryczna