
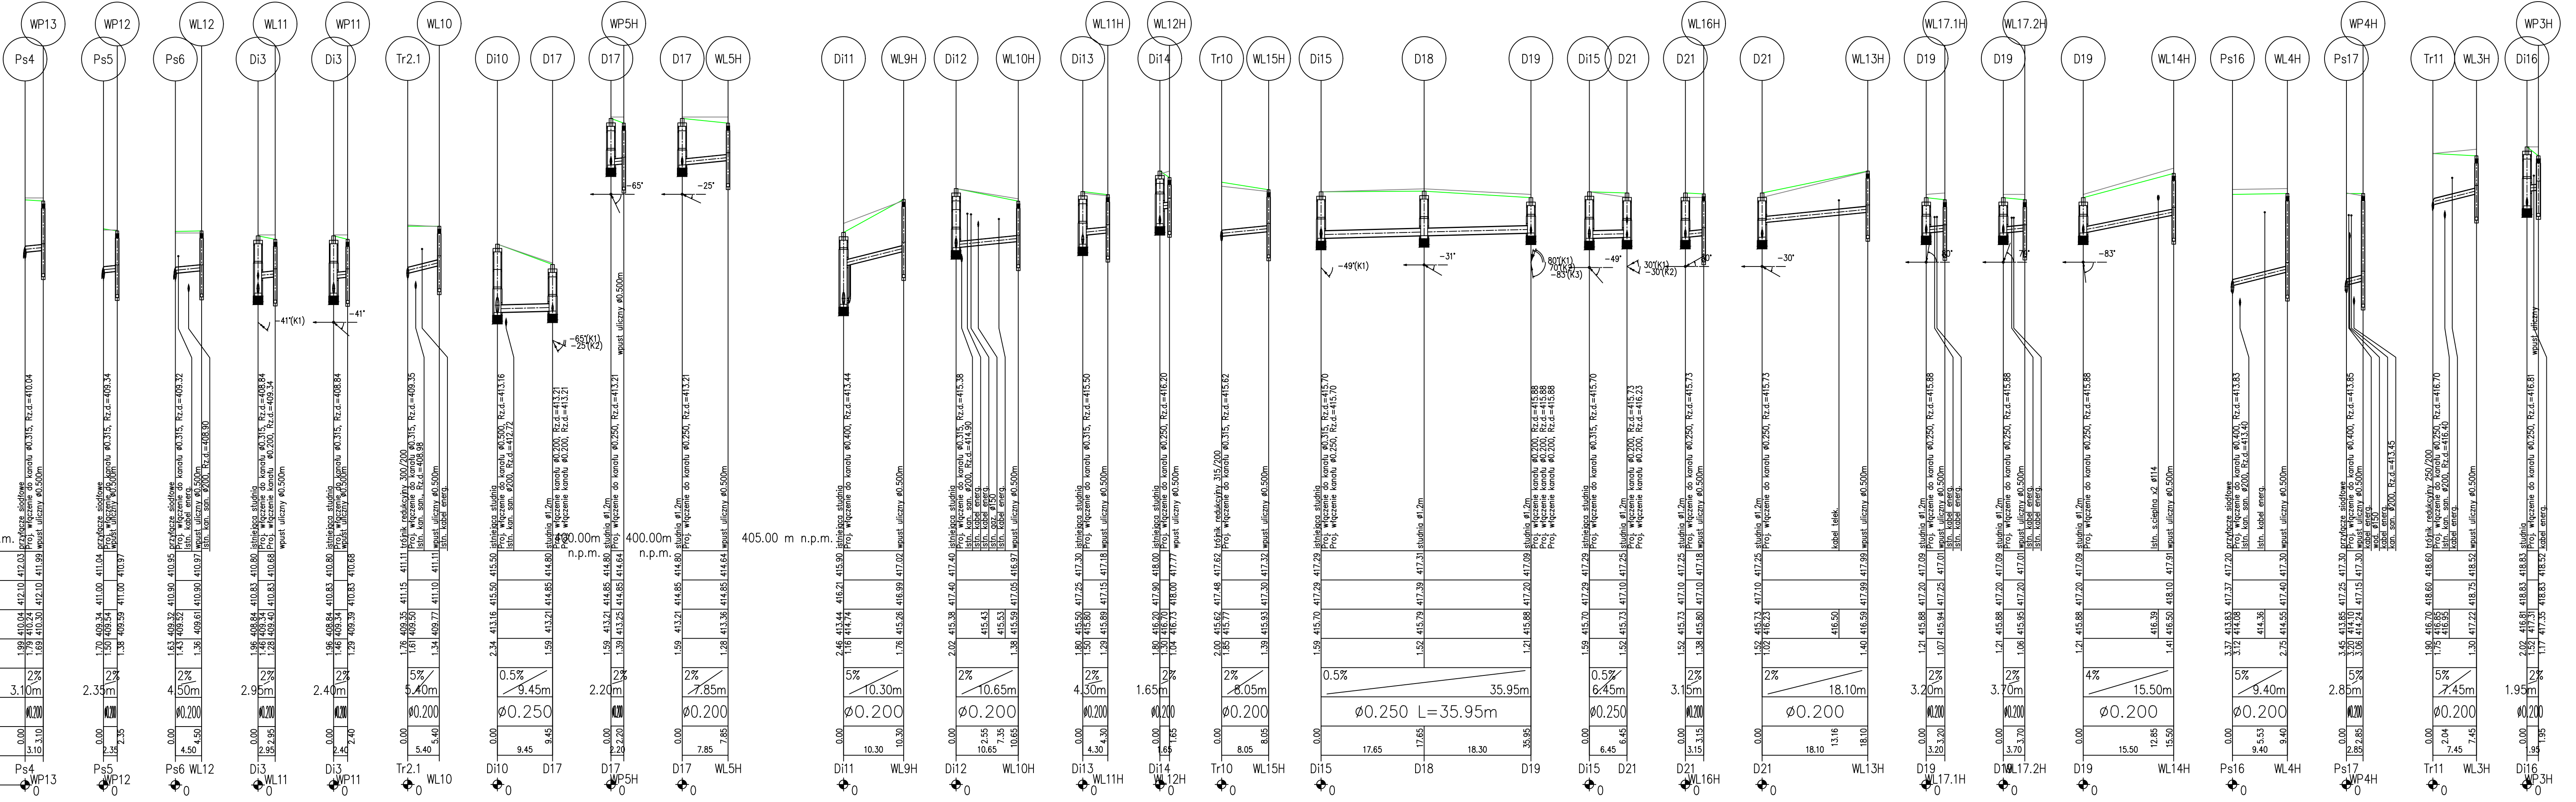


POZIOM PORÓWNAWCZY	400.00 m n.p.m.
PROJ. RZĘDNA TERENU	
RZĘDNA TERENU ISTN.	
RZĘDNA DNA KANAŁU	
ZAGŁĘBIENIE DNA KANAŁU	
SPADKI, DŁUGOŚCI	3.10m
ŚREDNICA, MATERIAŁ	Ø0.200
ODLEGŁOŚCI	3.10
HEKTOMETRY	

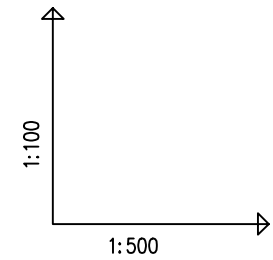

OLPRO

BIURO PROJEKTOWO-REALIZACYJNE

OLPRO

65-722 Zielona Góra
ul. Dekaracyjna 3

tel. (fax) 068 456 15 53
email: olpro@poczta.onet.pl

PRZEBUDOWA ULICY HIRSZFELDA I ULICY NALKOWSKIEJ
W WALBRZYCHU

Walbrzych, ul. Nalkowskiej, ul. Hirszfelda

16/8, 419/13, 419/15, 419/16, 419/17, 419/18, 419/20, 419/21, 419/22, 420/2, 431/5, 431/6, 431/7, 431/8, 431/9, 431/14, 432, 433/2, 433/3, 433/5, 433/7, 433/8, 433/9, 433/10, 433/11, 433/12, 433/13, 433/14, 433/15, 434/1, 434/2, 435, 436, 438, 439, 440, 441, 442/5, 443/1, 443/6, 443/11, 445/2, 448/5, 448/6, 448/8, 448/9, 451/1, 451/2, 506-drob 5

Gmina Walbrzych - Zarząd Dróg, Komunikacji
i Utrzymywania Miasta w Walbrzychu

Umowa: 8482015
Skala: 1:100/500

Data: 05.2016
Nr rysunku: 2.2/S

Stanowisko: Imię i nazwisko: Uprawnienia: Branża: Podpis:

Projektant: mgr inż. Bartosz Chrastek LBS/0023/PWOS/10 Sanitarna