


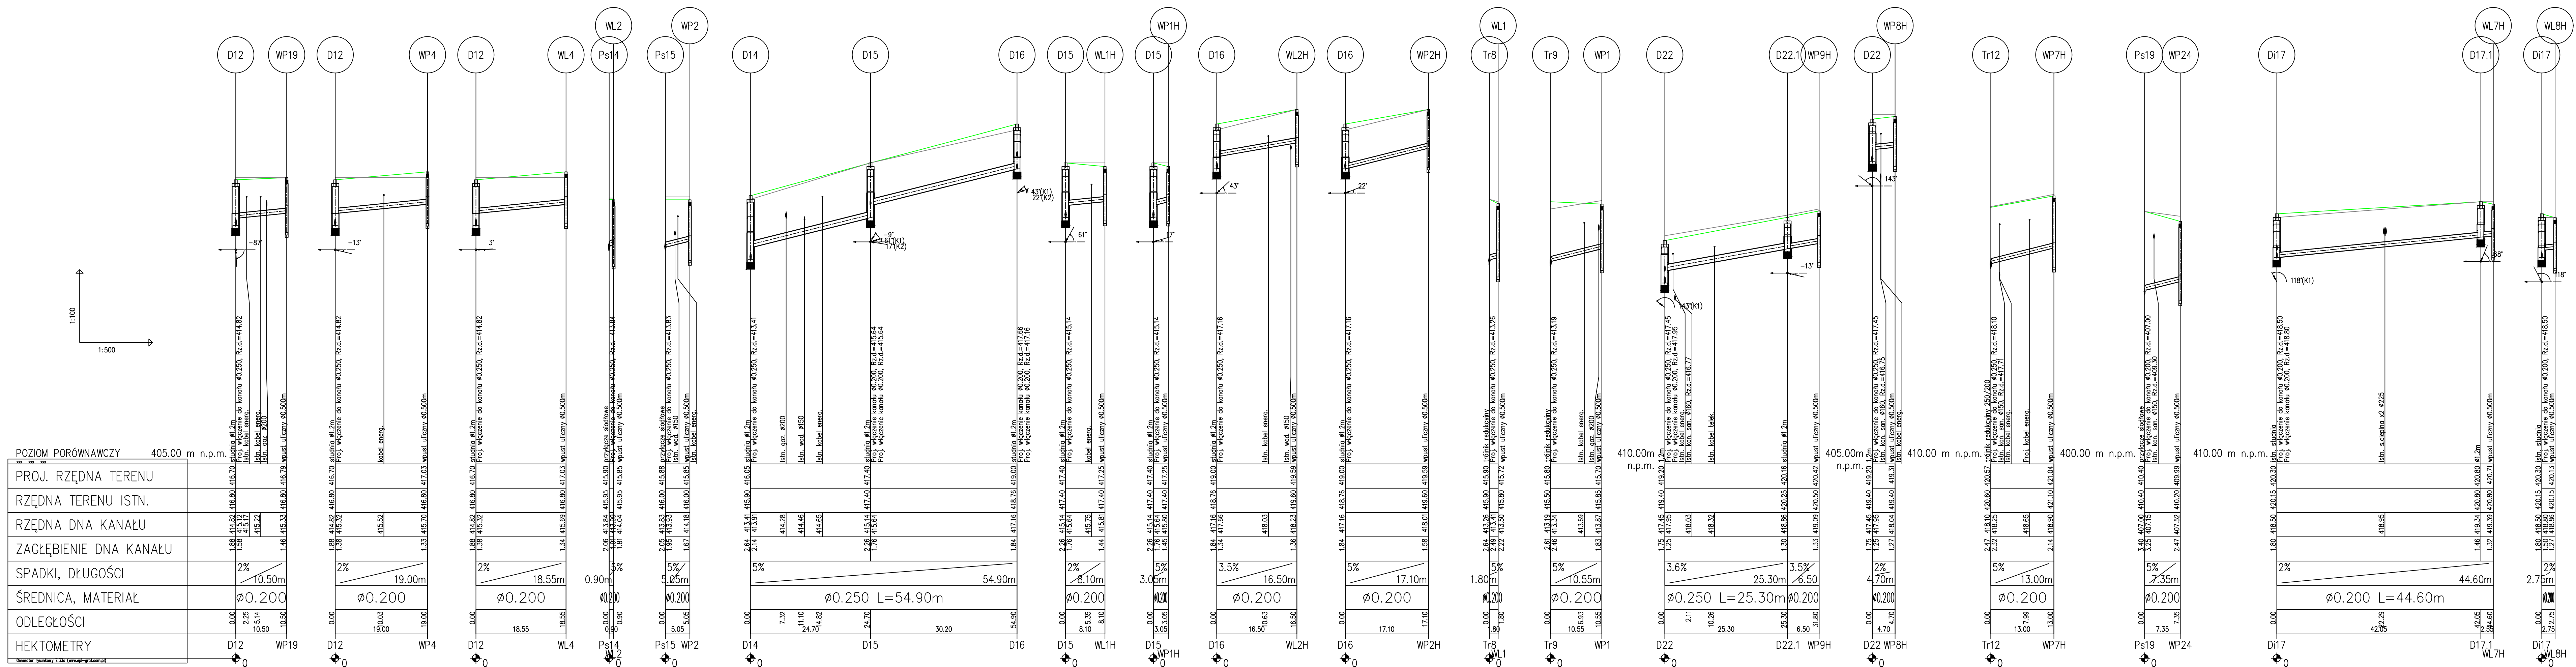

PROJEKT WYKONAWCZY

Stanowisko: Imię i nazwisko: Uprawnienia: Branża: Podpis:

Projektant: mgr inż. Bartosz Chrastek LBS/0023/PWOS/10 Sanitarna

BIURO PROJEKTOWO-REALIZACYJNE **OLPRO**

65-722 Zielona Góra ul. Dekoracyjna 3 tel. (fax) 068 456 15 53 email: olpro@poczta.onet.pl

Investycja: PRZEBUDOWA ULICY HIRSZFELDA I ULICY NALKOWSKIEJ W WALBRZYCHU

Adres: Walbrzych, ul. Nalkowskiej, ul. Hirszfelda

Dziaki: 16/8, 419/13, 419/15, 419/16, 419/17, 419/18, 419/20, 419/21, 419/22, 420/2, 431/5, 431/6, 431/7, 431/8, 431/9, 431/14, 432, 433/2, 433/2, 433/5, 433/7, 433/8, 433/9, 433/10, 433/11, 433/12, 433/13, 433/14, 433/15, 434/1, 434/2, 435, 436, 438, 439, 440, 441, 442/5, 443/1, 443/8, 443/1, 445/2, 448/5, 448/8, 448/8, 449, 451/1, 451/2, 506-dobro 5

Investor: Gmina Walbrzych - Zarząd Dróg, Komunikacji i Utrzymywania Miasta w Walbrzychu

Umowa: 8482015

Data: 05.2016

Rysunek: PROFIL PODŁUŻNY KANAŁ. DESZCZOWEJ

Skala: 1:100/500

Nr rysunku: 2.4/S