


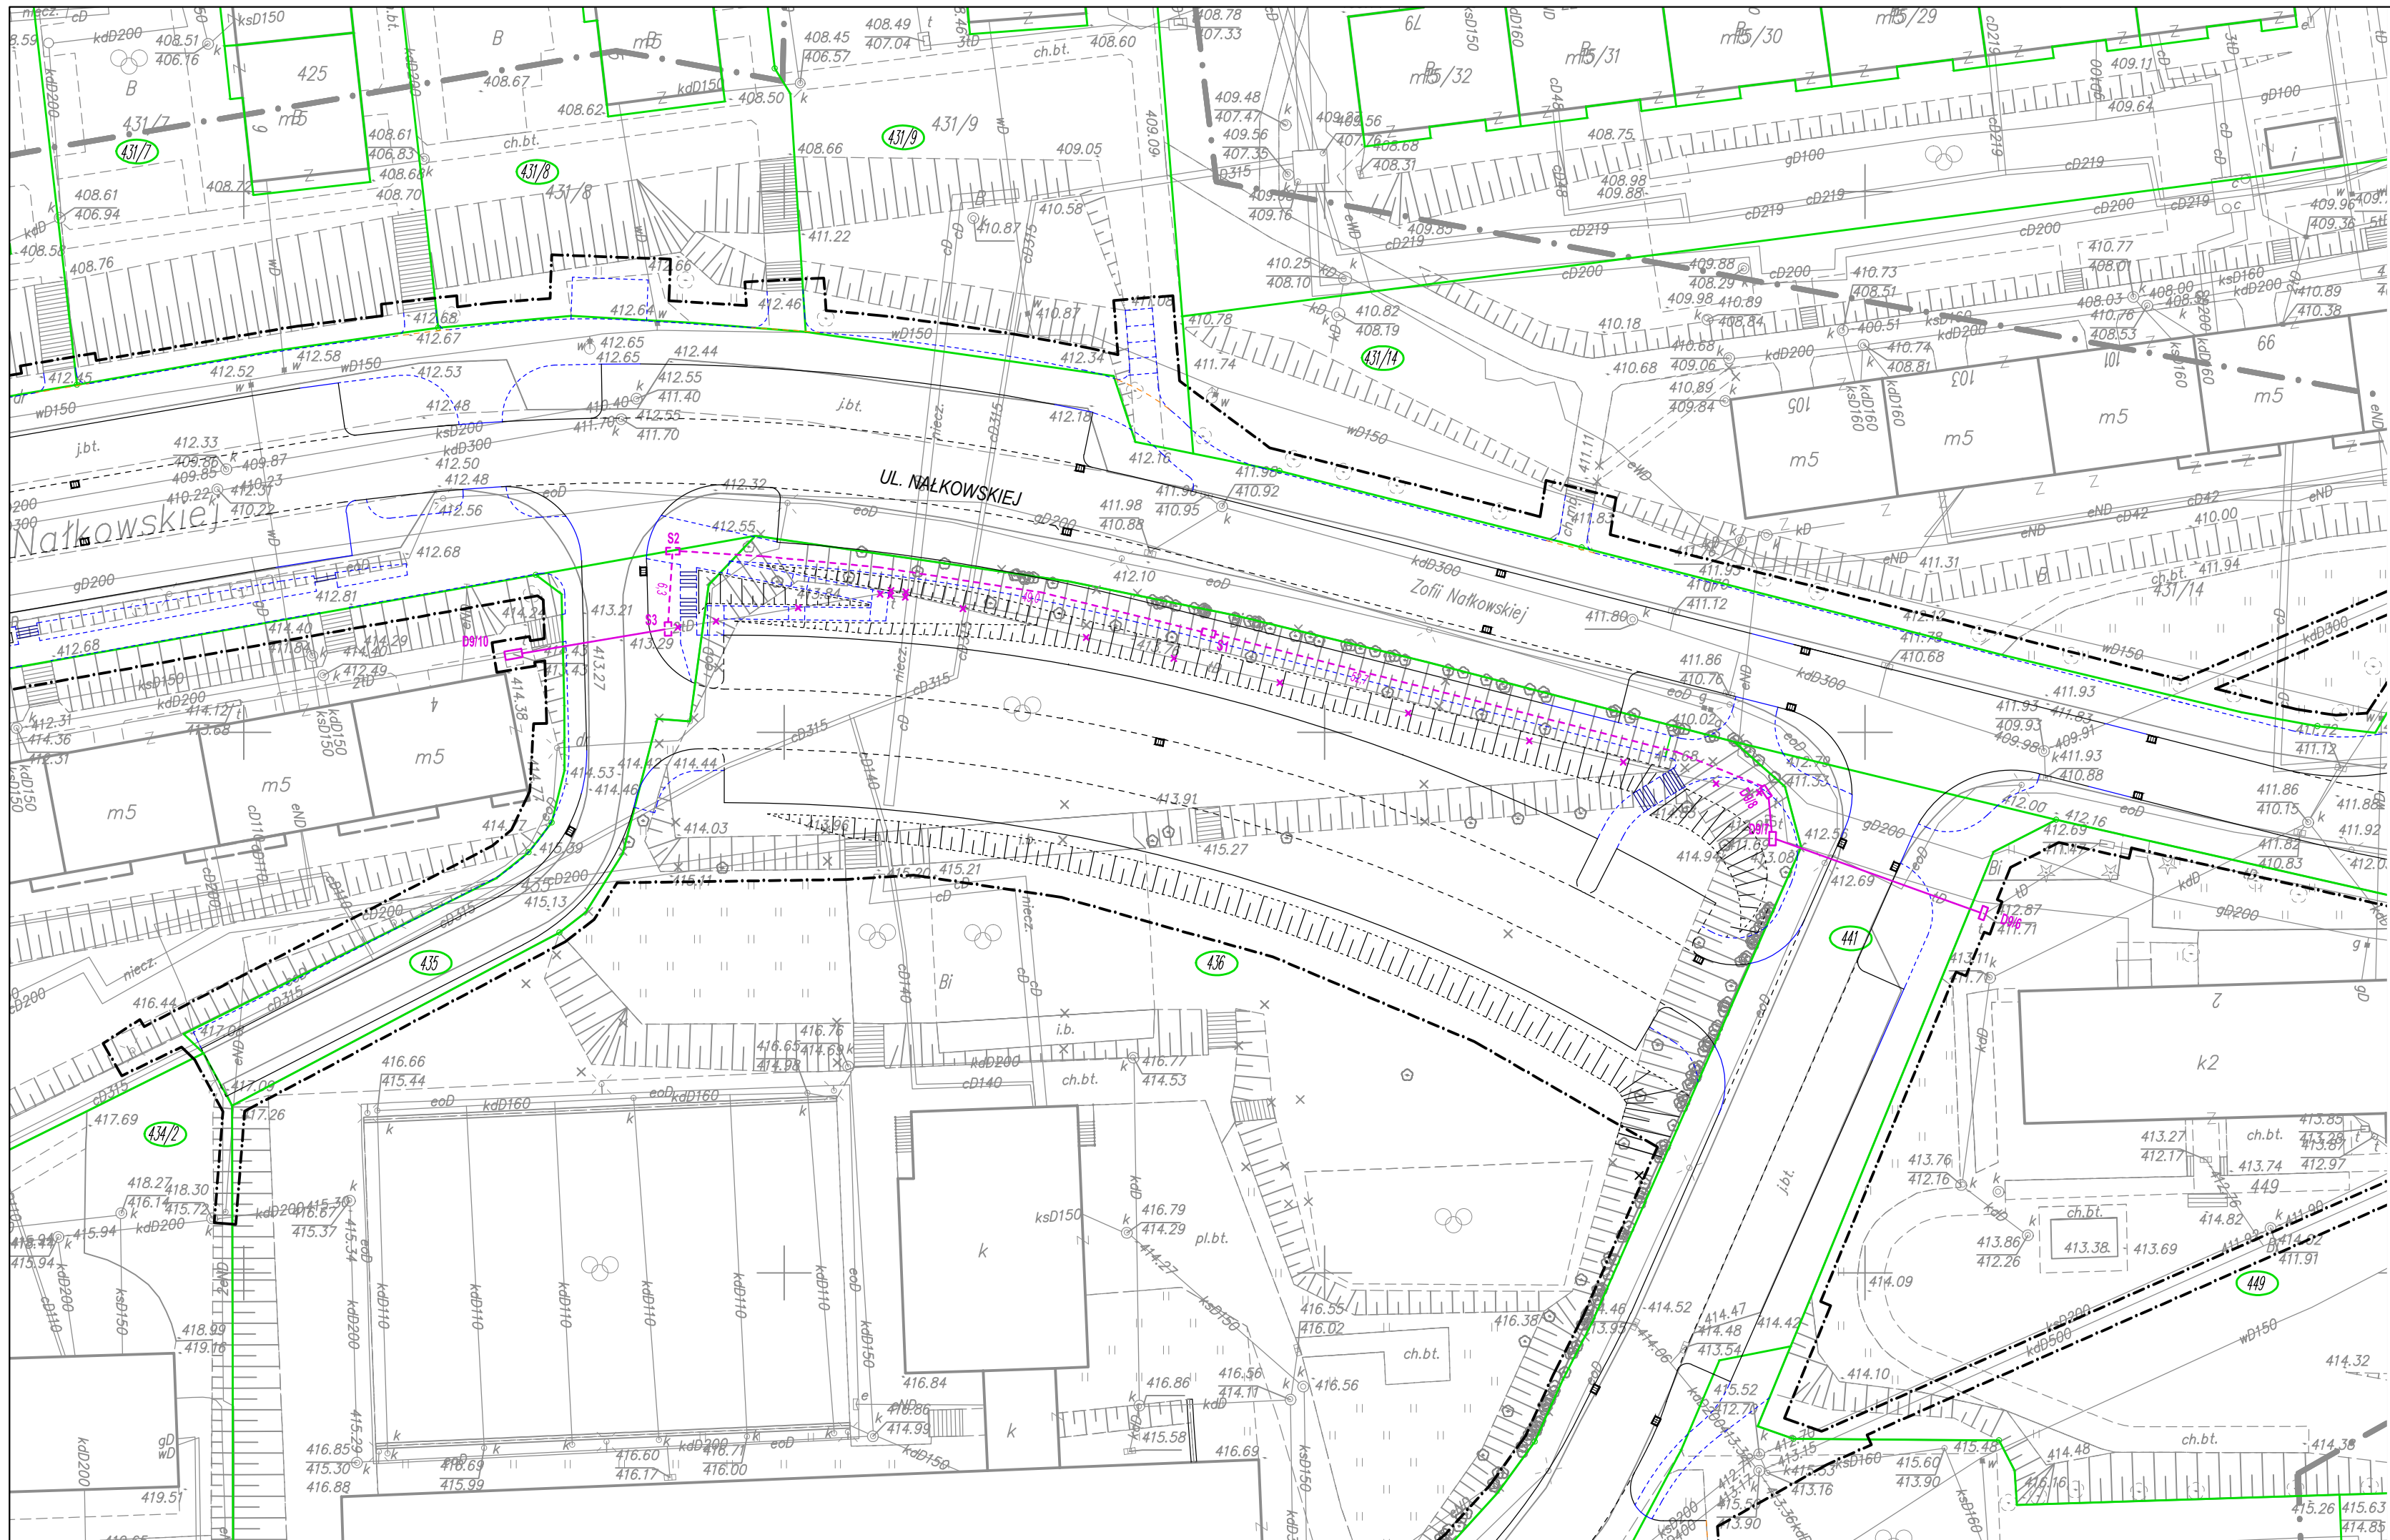

LEGENDA:

- 432 - NUMERY DZIAŁEK
- ZAKRES OPRACOWANIA
- GRANICE DZIAŁEK
- PROJEKTOWANY KRAWĘZNIK PROSTY
- PROJEKTOWANY KRAWĘZNIK OBNIŻONY
- PROJEKTOWANY KRAWĘZNIK NAJAZDOWY
- PROJEKTOWANE OBRZEŻE
- PROJEKTOWANY OPORNIK BETONOWY
- PROJEKTOWANE SKARPY
- PROJEKTOWANY WPUSZ DESZCZOWY

Branża telekomunikacyjna:

- PROJ. SIĘĆ TELETECHNICZNA
- ISTN. SIĘĆ TELETECHNICZNA DO PRZEŁOŻENIA PO ISTNIEJĄCEJ TRASIE
- ISTN. SIĘĆ TELETECHNICZNA DO LIKWIDACJI

PROJEKT WYKONAWCY			BIURO PROJEKTOWO-REALIZACYJNE OLPRO 65-722 Zielona Góra ul. Dekoracyjna 3		tel. (fax) 068 456 15 53 email: olpro@poczta.onet.pl		
	Investycja:	PRZEBUDOWA ULICY HIRSZFELDA I ULICY NAŁKOWSKIEJ W WAŁBRZYCHU					
	Adres:	Wałbrzych, ul. Nałkowskiej, ul. Hirszfelda					
	Działki:	16/8, 419/13, 419/15, 419/16, 419/17, 419/18, 419/20, 419/21, 419/22, 420/2, 431/5, 431/6, 431/7, 431/8, 431/9, 431/14, 432, 433/2, 433/3, 433/5, 433/7, 433/8, 433/9, 433/10, 433/11, 433/12, 433/13, 433/14, 433/15, 434/1, 434/2, 435, 436, 438, 439, 440, 441, 442/5, 443/1, 443/8, 445/1, 445/2, 448/5, 448/6, 448/8, 449, 451/1, 451/2, 506-obręb 5					
	Investor:	Gmina Wałbrzych - Zarząd Dróg, Komunikacji i Utrzymania Miasta w Wałbrzychu		Umowa:		Data:	
Stadium:	Rysunek:	PLAN SYTUACYJNY - PRZEBUDOWA KANALIZACJI TELETECHNICZNEJ		8482015		05.2016	
	Stanowisko:	Imię i nazwisko:		Uprawnienia:		Branża:	Podpis:
	Projektant:	Paweł Pugaciewicz		DTK-WSB/02471/04/U		Telekom.	