
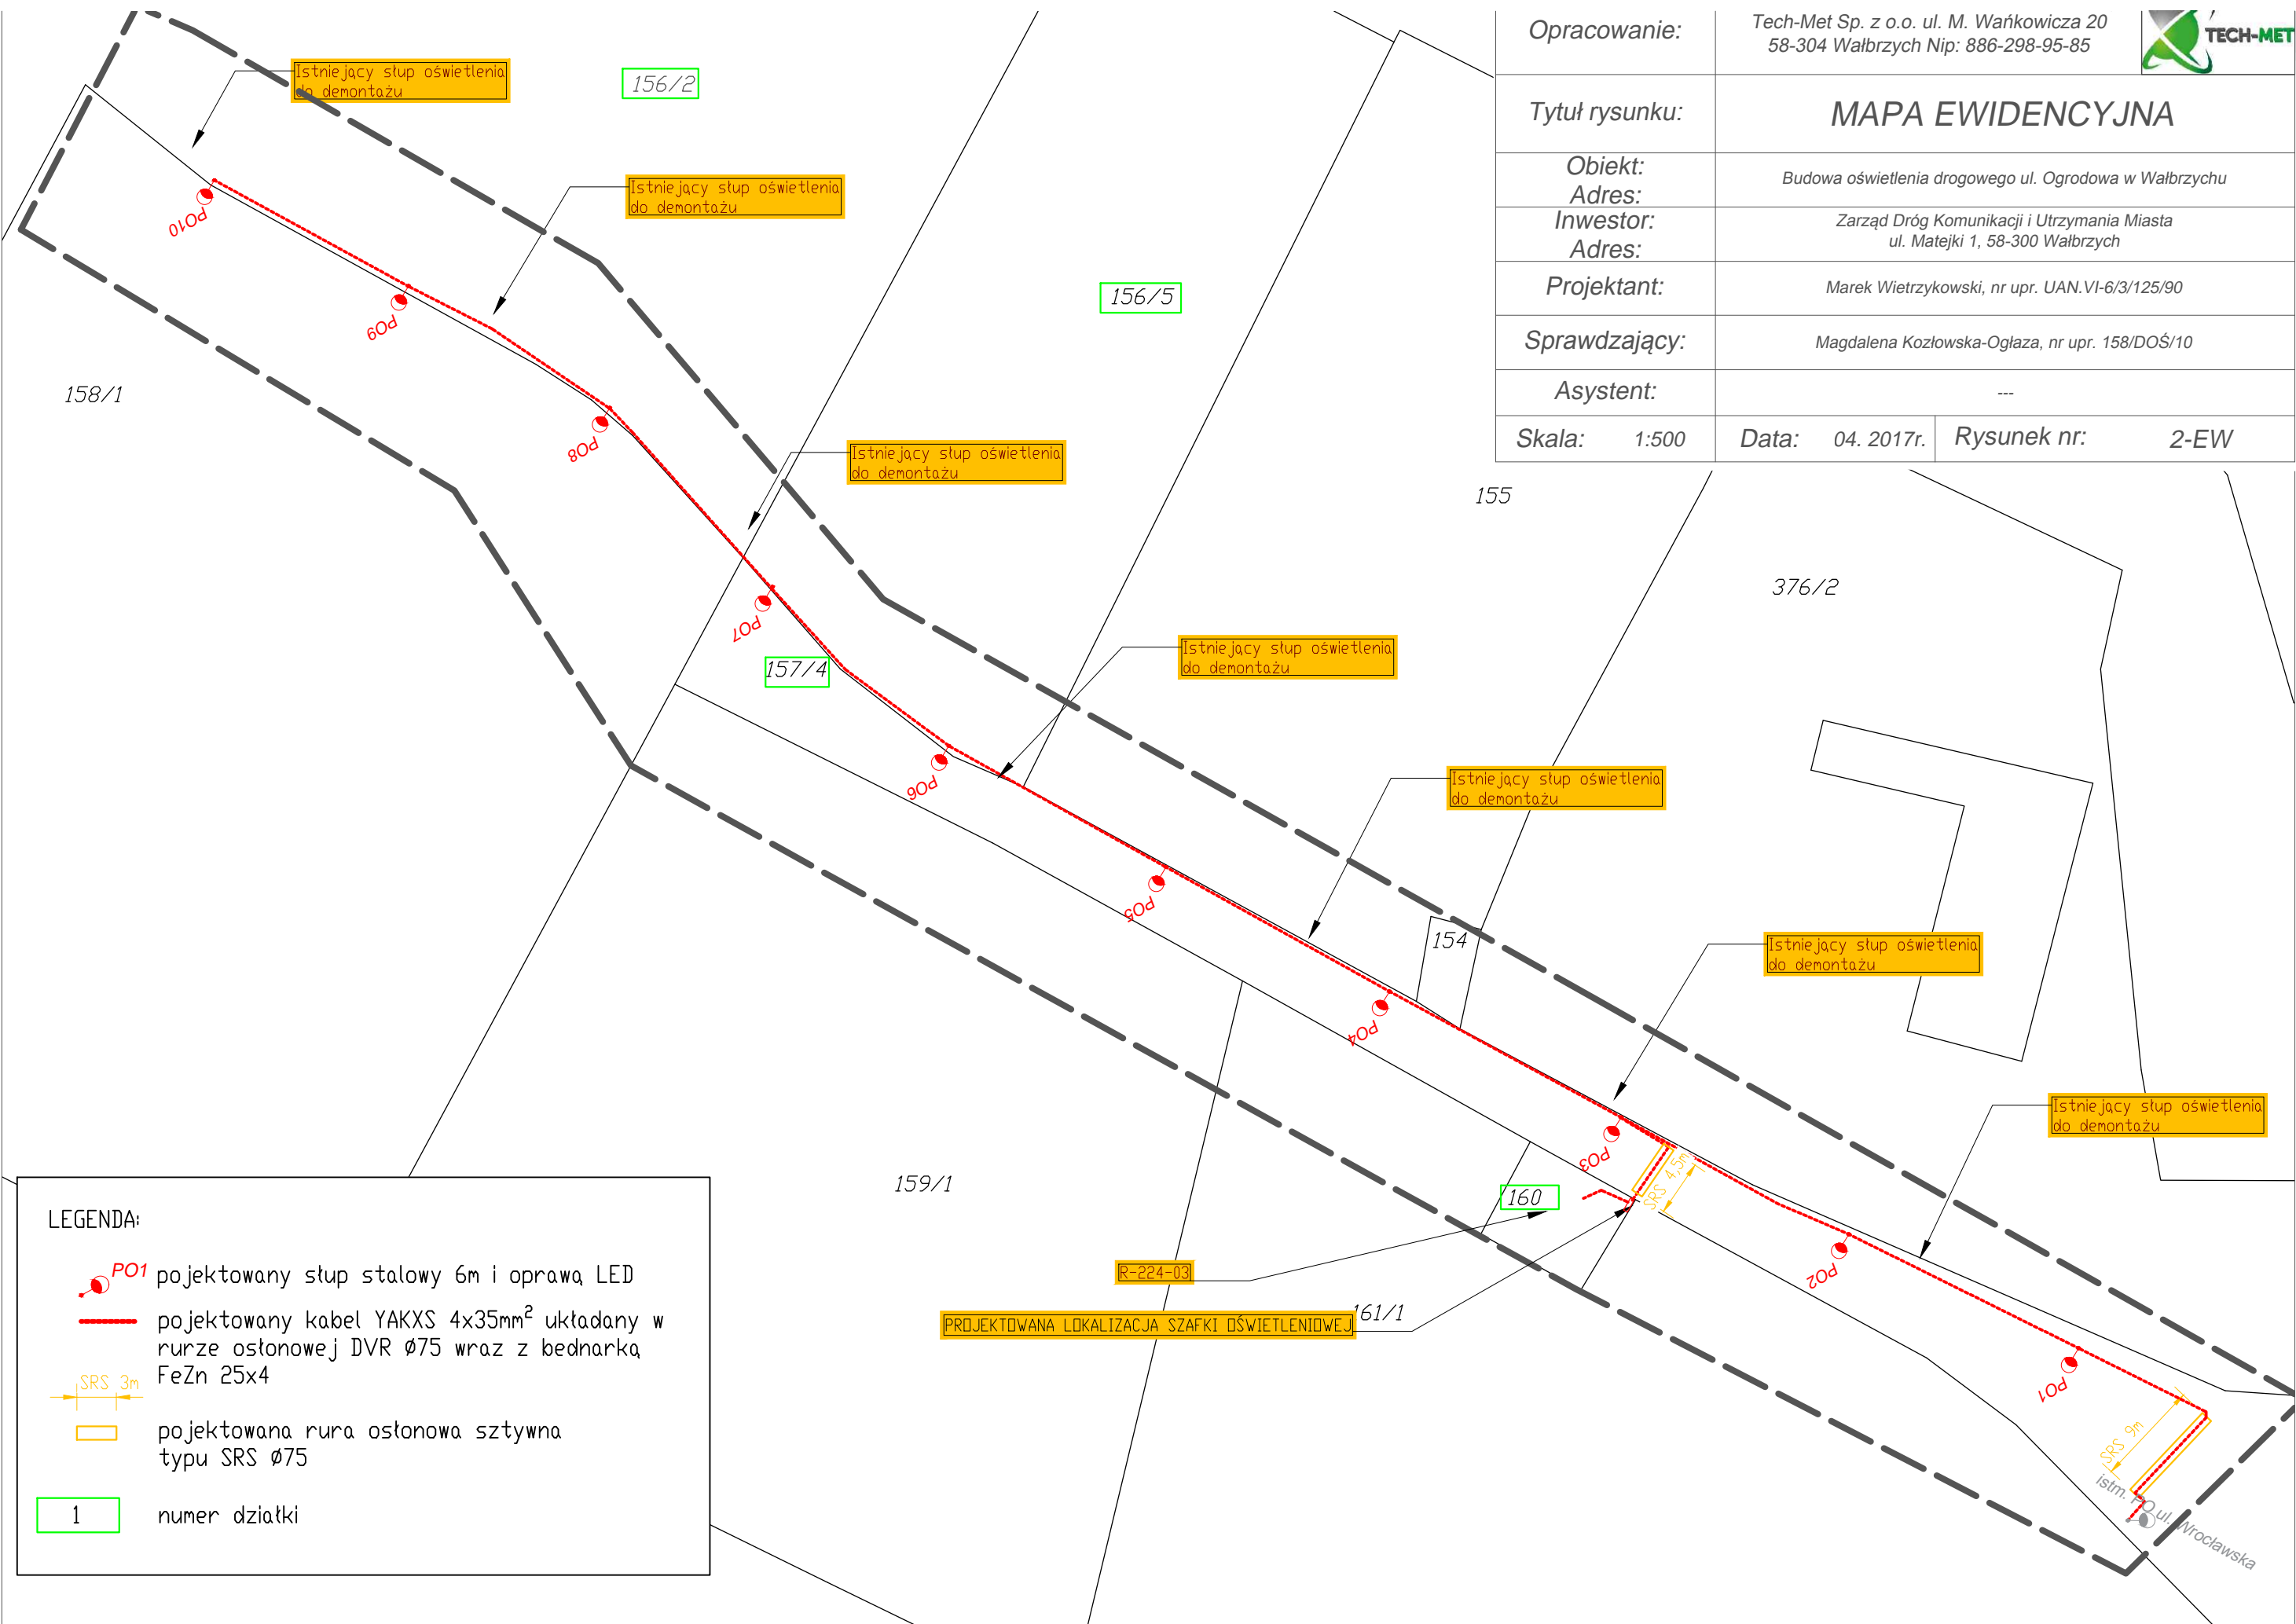



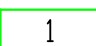


Opracowanie:	Tech-Met Sp. z o.o. ul. M. Wańkowicza 20 58-304 Wałbrzych Nip: 886-298-95-85				
Tytuł rysunku:	MAPA EWIDENCYJNA				
Obiekt:	Budowa oświetlenia drogowego ul. Ogrodowa w Wałbrzychu				
Adres:	Zarząd Dróg Komunikacji i Utrzymania Miasta ul. Matejki 1, 58-300 Wałbrzych				
Inwestor:	Marek Wietrzykowski, nr upr. UAN.VI-6/3/125/90				
Adres:	Magdalena Kozłowska-Ogłaza, nr upr. 158/DOS/10				
Projektant:	---				
Sprawdzający:	---				
Asystent:	---				
Skala:	1:500	Data:	04. 2017r.	Rysunek nr:	2-EW



LEGENDA:

-  projektowany słup stalowy 6m i oprawa LED
-  projektowany kabel YAKXS 4x35mm² układany w rurze osłonowej DVR Ø75 wraz z bednarką FeZn 25x4
-  projektowana rura osłonowa sztywna typu SRS Ø75
-  numer działki

PROJEKTOWANA LOKALIZACJA SZAFKI OŚWIETLENIOWEJ

ul. Wrocławska
Istm. 17