


LEGENDA

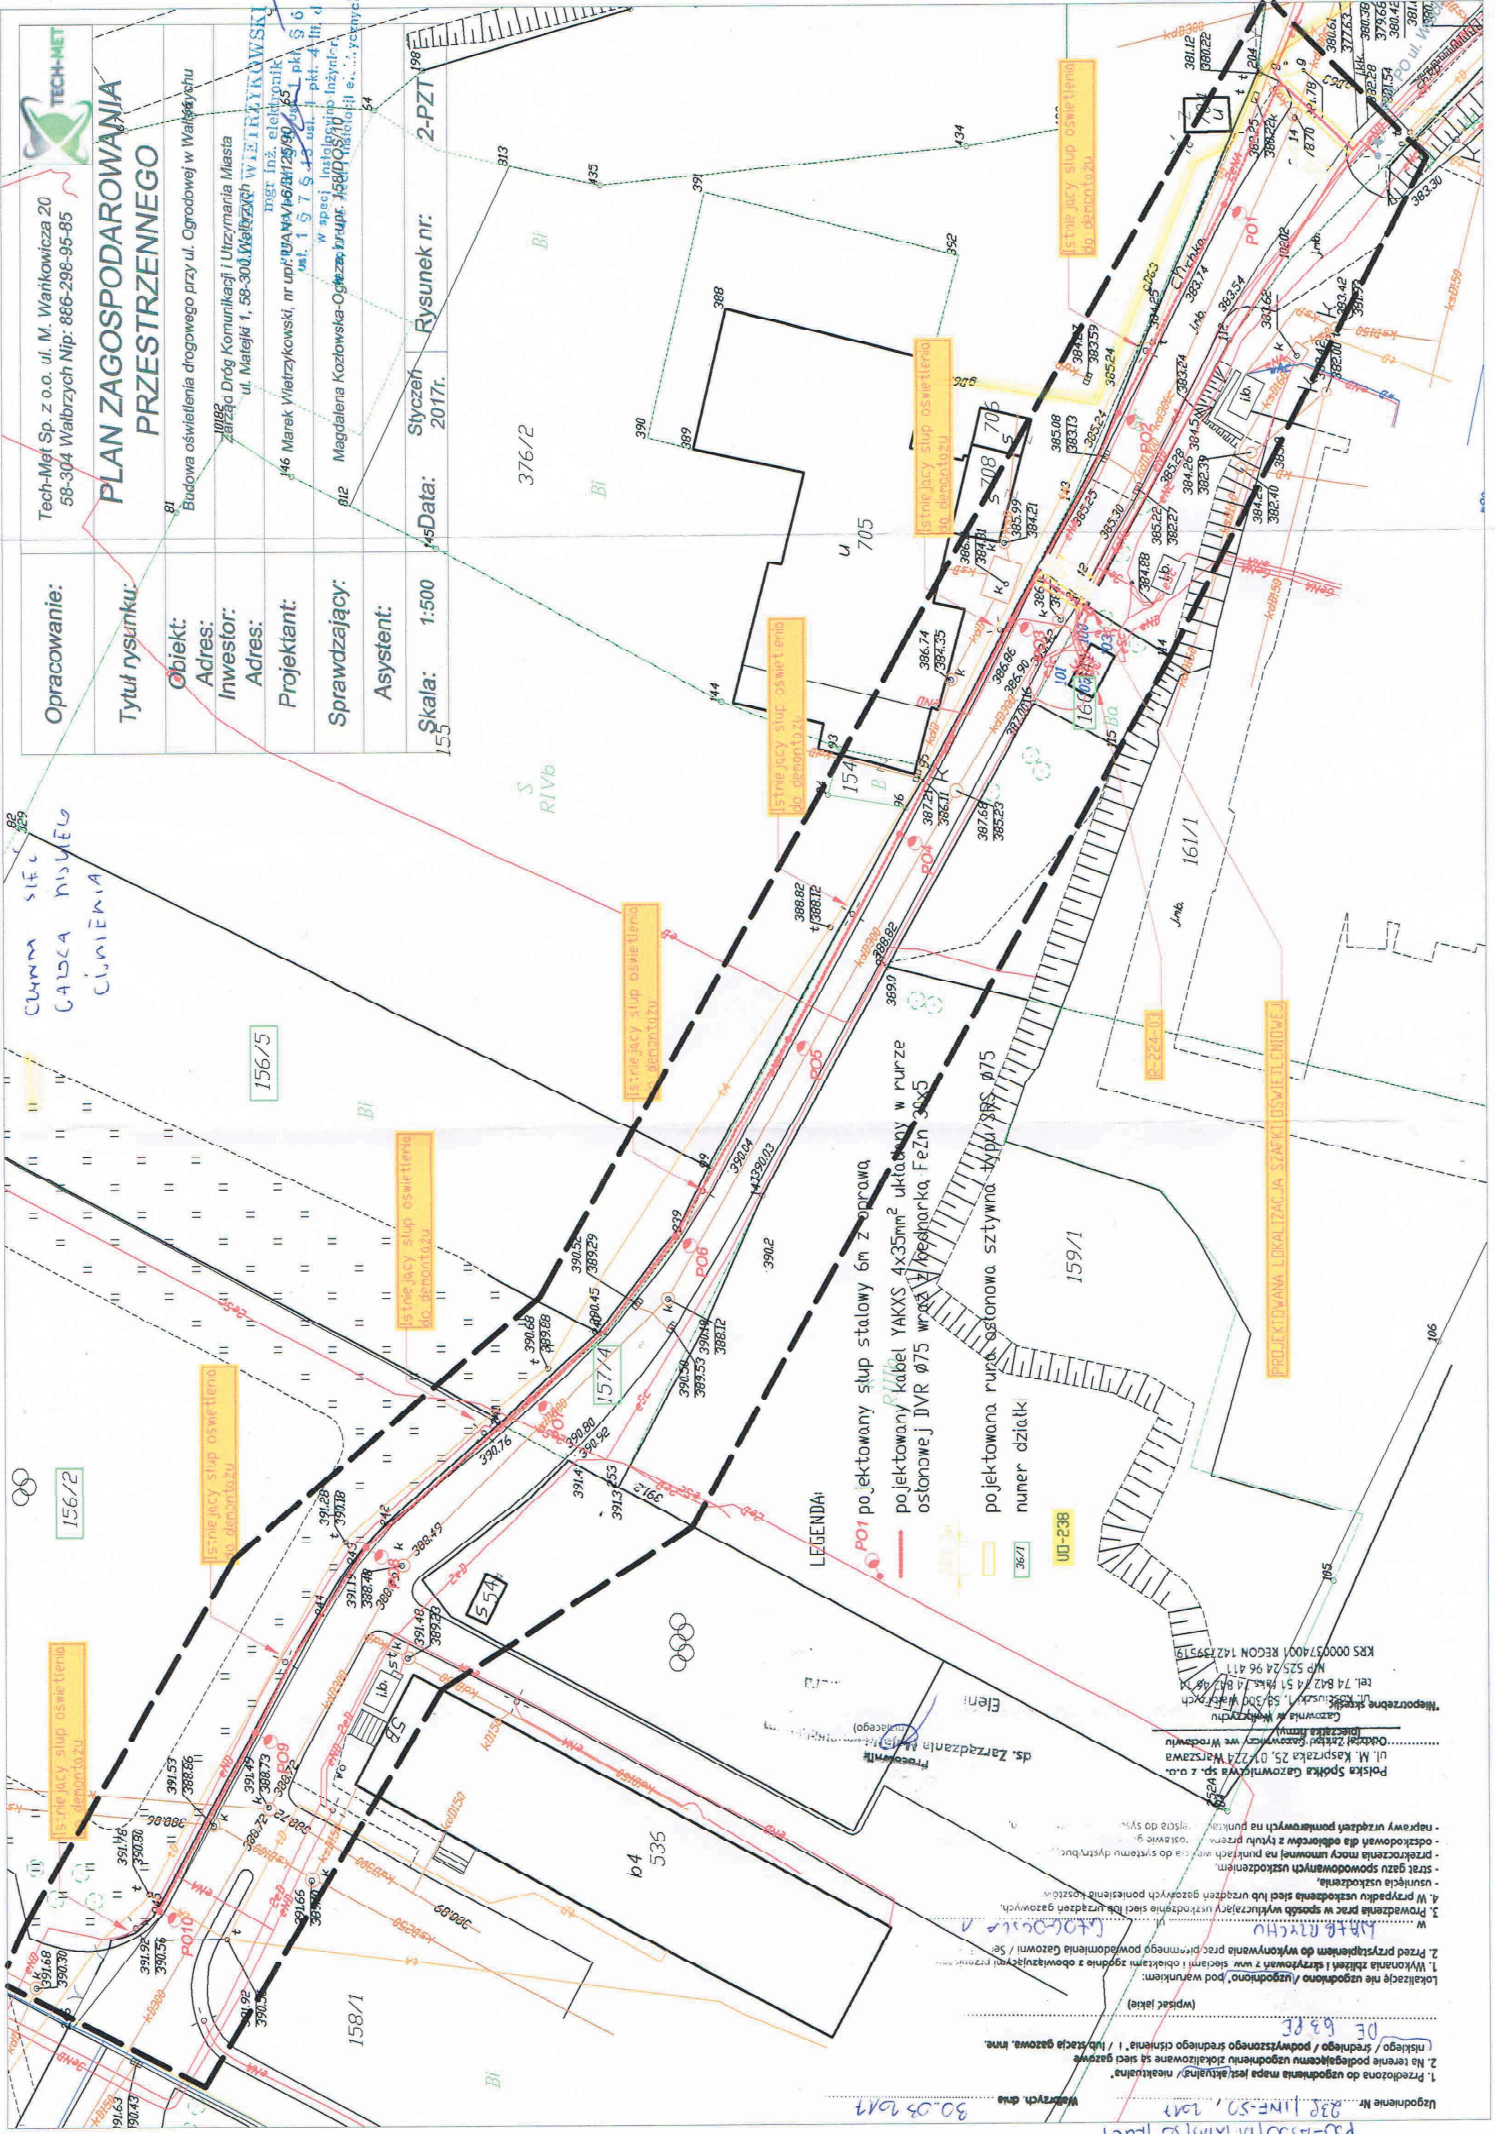

Opracowanie:	Tech-Met Sp. z o.o. ul. M. Wajtkowicza 20 58-304 Wałbrzych Nip: 886-298-95-85
Tytuł rysunku:	PLAN ZAGOSPODAROWANIA PRZESTRZENNEGO
Objekt:	Budowa oświetlenia drogowego przy ul. Ogrodowej w Wałbrzychu
Skala:	1:500
Data:	Styczeń 2017r.
Rysunek nr.:	2-PZT

LEGENDA

156/5 BI
156/2 BI
157/4 BI
158/1 BI
159/1 BI
161/1 BI
LEGENDA:

POI projektowany słup stalowy 6m z oprawa
 projektowany kabel YAKXS 4x35mm² układowy w rurze
 osłonowej JVR Ø75 wraz z kłopotarką Feżn 3x5
 projektowana rura osłonowa sztywna typu SPS Ø75
 numer działk

Istniejący słup oświetlenia do demontażu
 Projektowany słup oświetlenia
 Projektowana lokalizacja słupki oświetlenia

 Wałbrzych, dnia 30.03.2017

1. Przedłożona do uzgodnienia mapa jest aktywna/ nieaktywna
 2. Na terenie podlegającym uzgodnieniu zlokalizowane są sieci gazowe
 (niskiego/ średniego/ podwyższonego średniego ciśnienia / lub zasilania gazowa, inne.
 DE 63 RE
 (wpisać jaśnie)

Lokalizacje nie uzgodnione / uzgodnione / pod warunkiem:
 1. Wykazania różnic i składowania z ww. sieciami i obiektami zgodnie z obowiązującymi przepisami;
 2. Przed przystąpieniem do wykonania prac przyjmującą powiadomienia Gazowni / Sieci
 Właścicieli / Zarządców / Wykonawców / Innych podmiotów;
 3. Prowadzenia prac w sposób wykluczający uszkodzenie sieci i urządzeń gazowych;
 4. W przypadku uszkodzenia sieci lub urządzeń gazowych poniesienia kosztów:
 - usunięcia uszkodzenia
 - strat gazu spowodowanych uszkodzeniem
 - przeliczenia mocy umownej na punktach włączenia do systemu dystrybucyjnego
 - odczkodowania dla odbiorców z tytułu przemyślenia kosztów
 - naprawy urządzeń pomiarowych na punkcie pomiarowym
 KRS 0000574001 REGON 142339719
 ul. Kasprzaka 25, 01-224 Warszawa
 tel. 74 842 4 51 fax. 74 842 4 51
 Niepotrzebne skreślić
