


**WOJEWÓDZKI URZĄD
OCHRONY ZABYTKÓW**
we Wrocławiu
DELEGATURA W WAŁBRZYCHU
ul. 300 Wałbrzych ul. Zamkowa 3
tel. 71 34 843-64-16, fax 74 848-00-60

Załącznik do pisma:

znak: W/Ab. 1033.127.2017.MK

z dnia: 28.03.2017

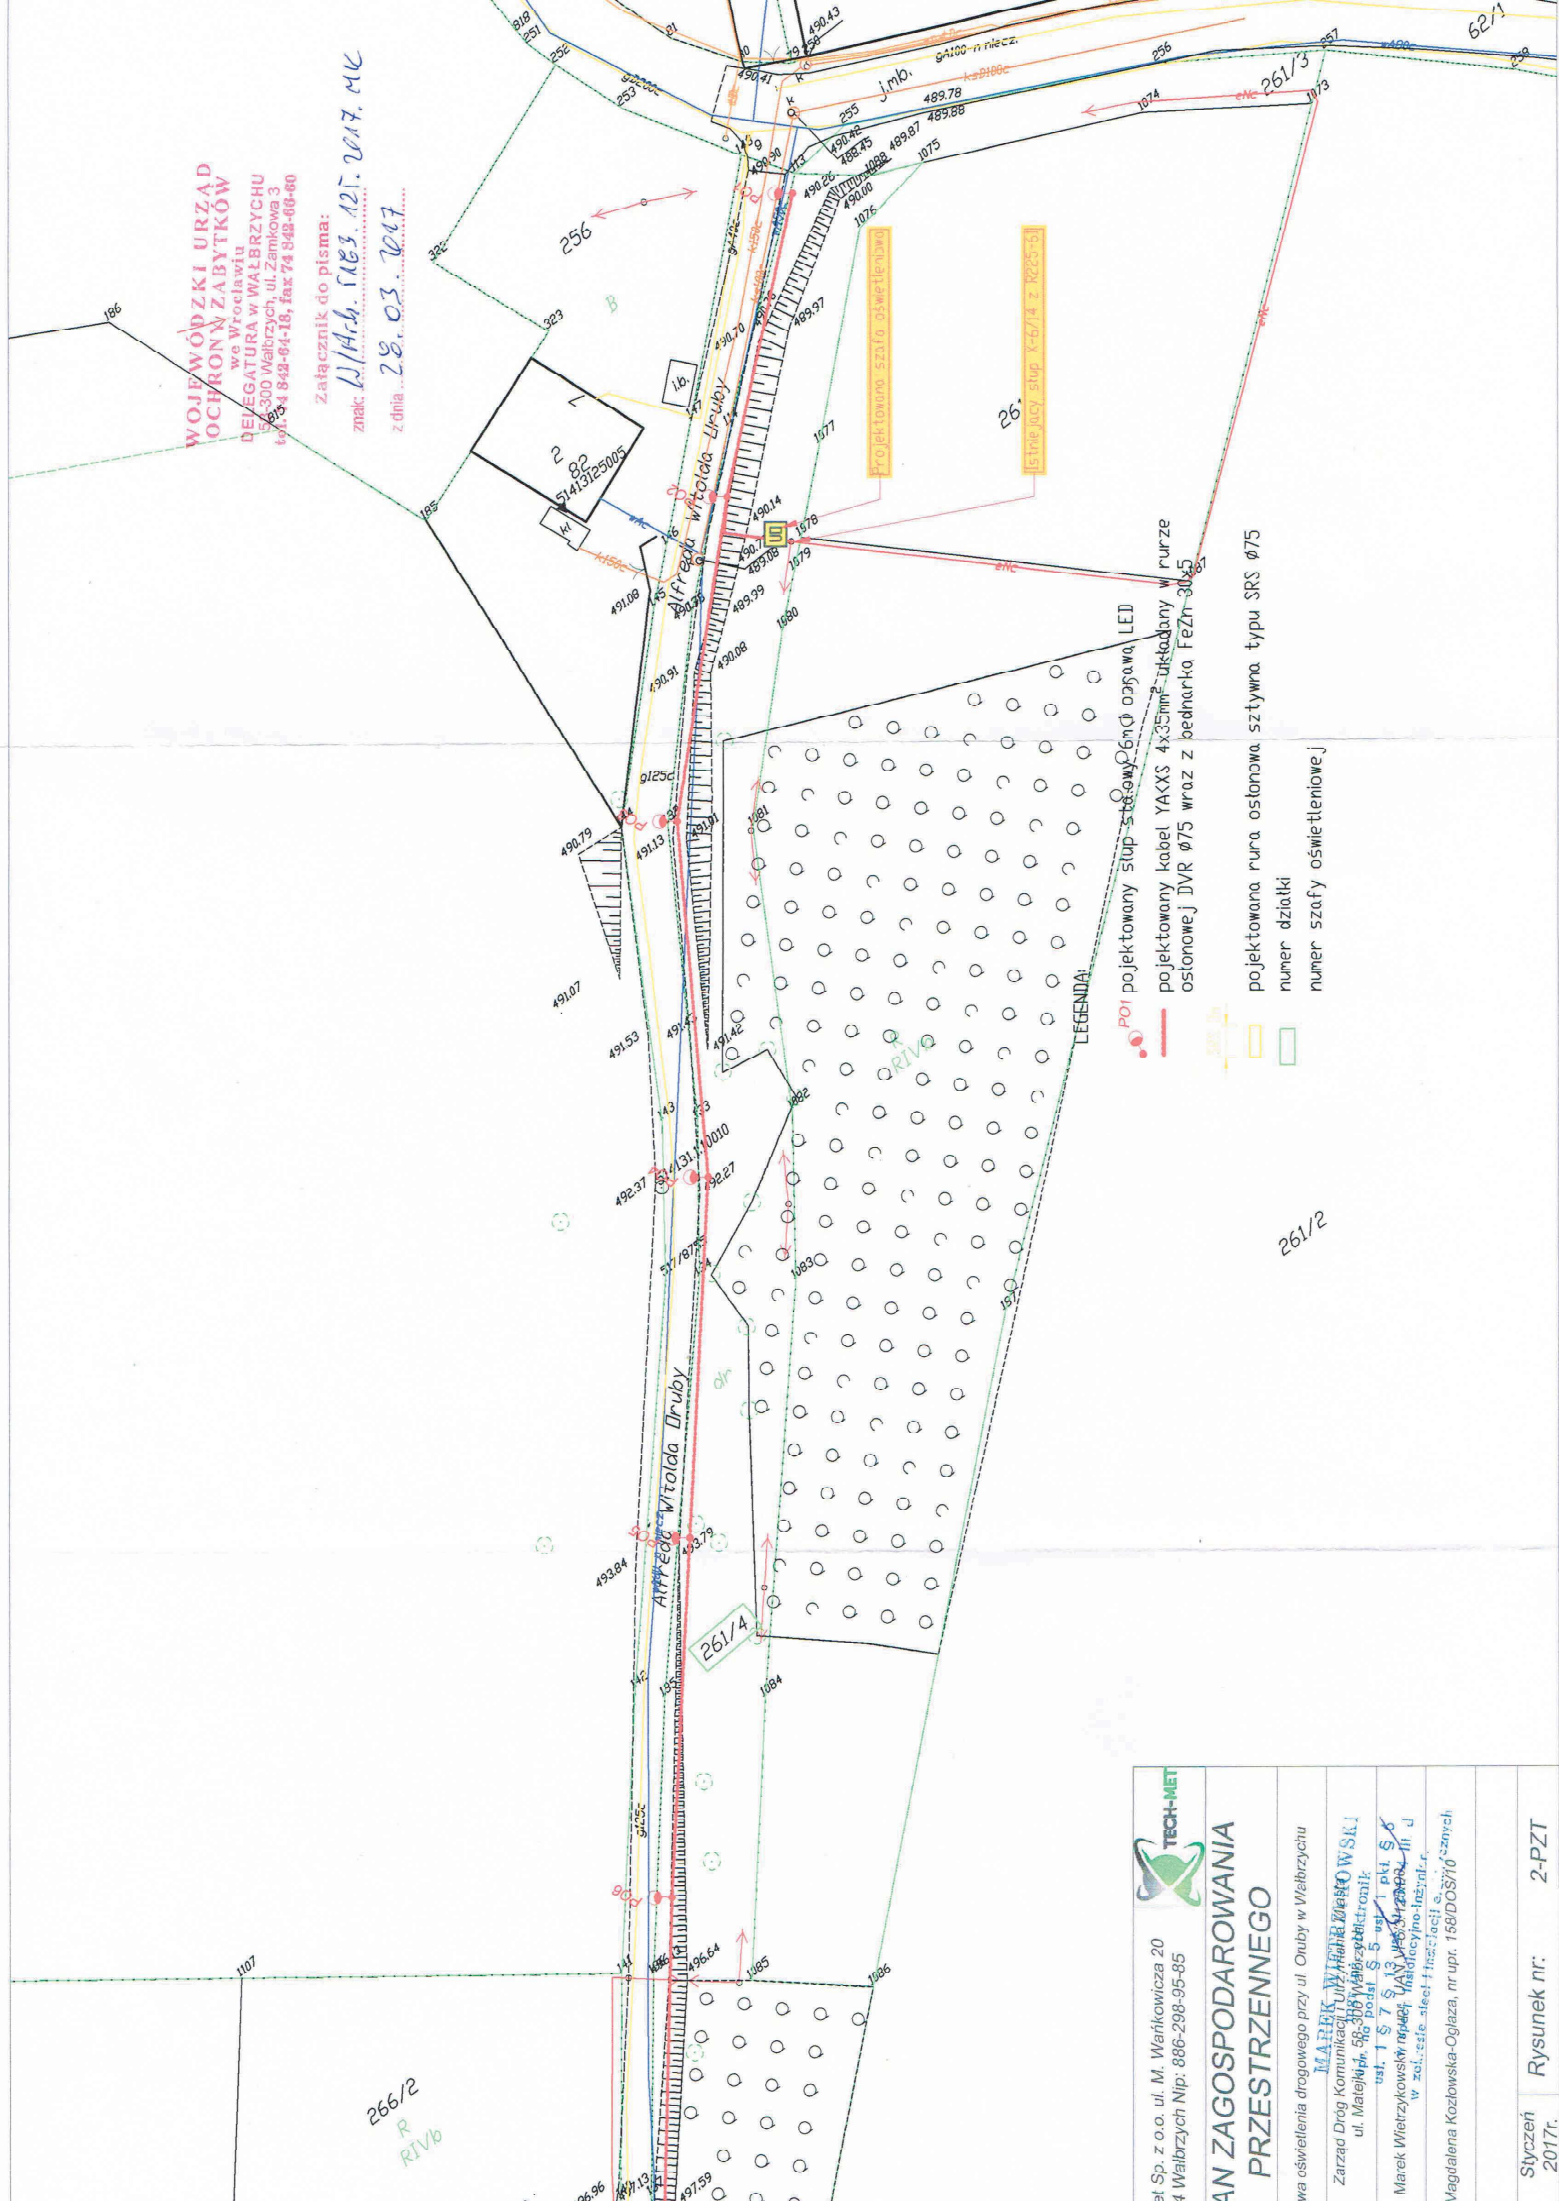


- LEGENDA:**
- P01 projektowany słup sztywny 6m d. osłona LED
 - projektowany kabel YAKXS 4x35mm² układany w rurze osłonowej DVR Ø75 wraz z bednarka FeZn-30x5
 - projektowana rura osłonowa sztywna typu SRS Ø75
 - numer dzielni
 - numer szafy oświetleniowej



**LAN ZAGOSPODAROWANIA
PRZESTRZENNEGO**


Met Sp. z o.o. ul. M. Wańkowicza 20 304 Wałbrzych Nip: 886-298-95-85		2-PZT
Magdalena Kozłowska-Ogłaza, nr upr. 158/DOS/10		
Styczeń 2017r.	Rysunek nr:	2-PZT

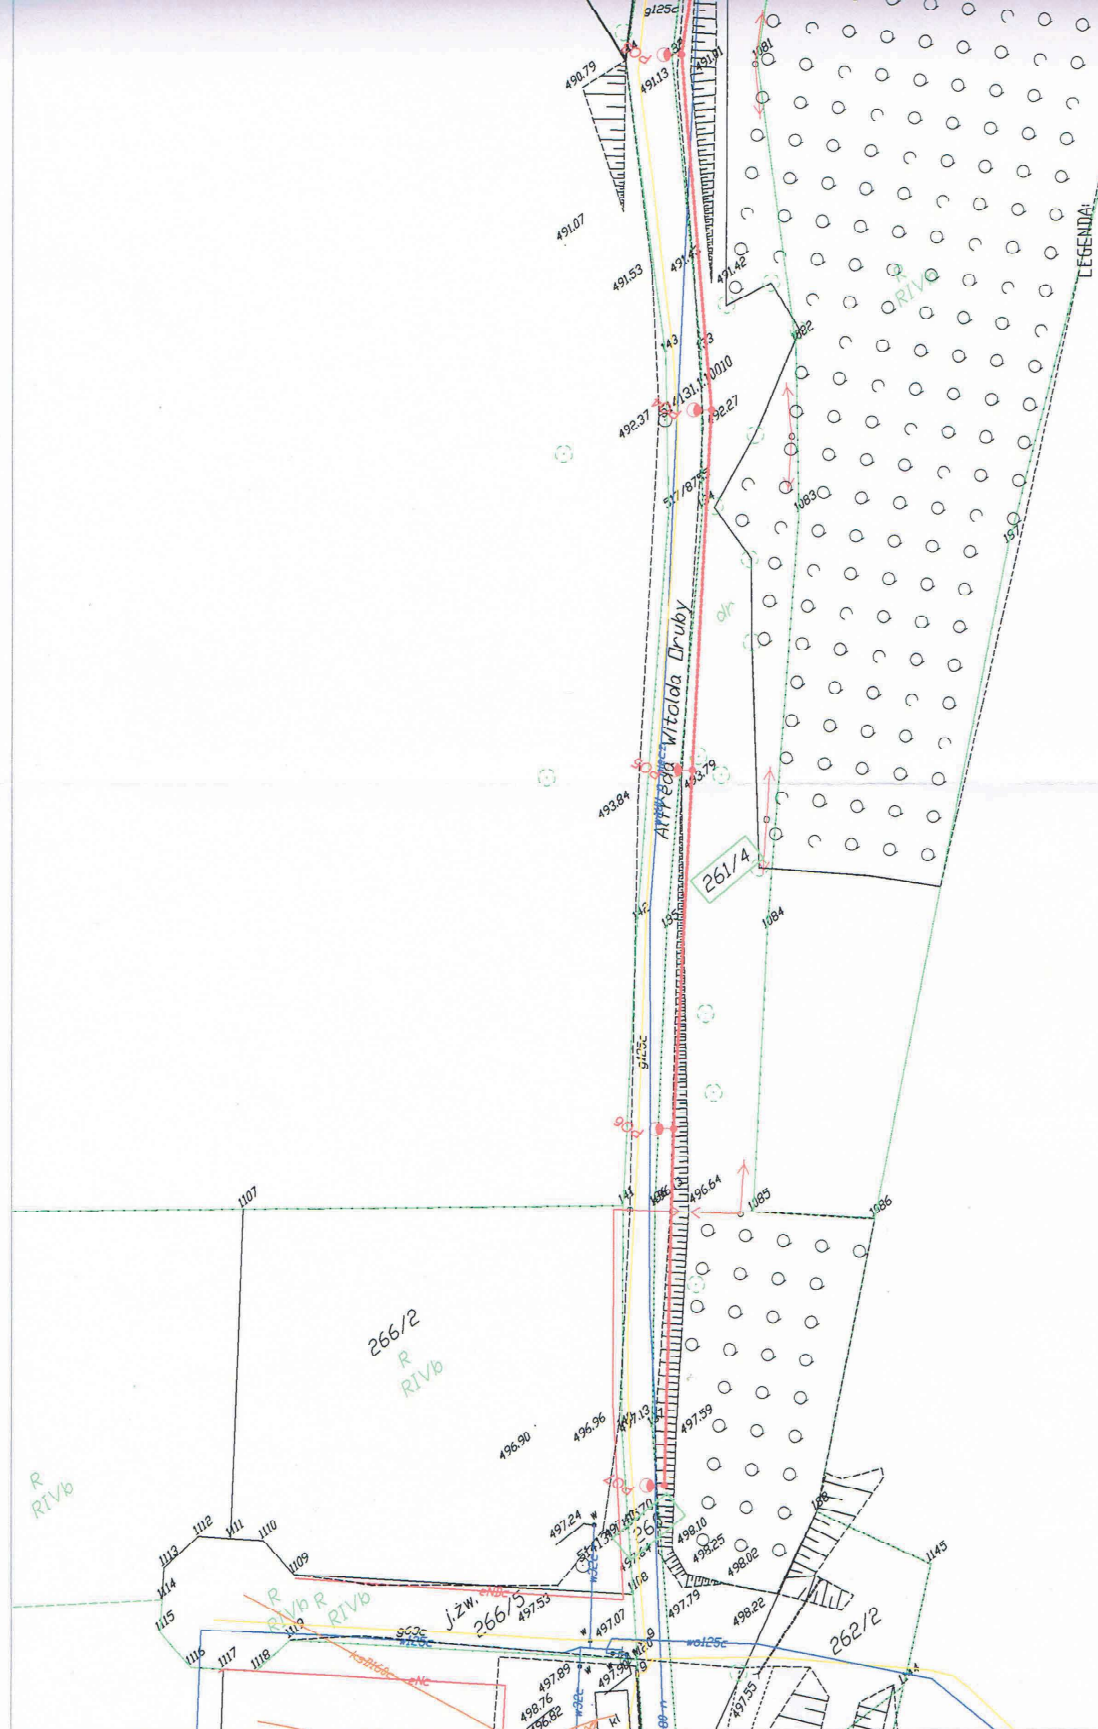

- PO1 projektowany stóp-stożowy
— projektowany kabel YAKXS ostonowej DVR Ø75 wraz
— projektowana rura ostonowa
 numer działki
 numer szafy oświetleniowej

LEGENDA:

261/2

Opracowanie:	 Tech-Met Sp. z o.o. ul. M. Warkkowicza 20 58-304 Wałbrzych Nip: 886-298-95-85
Tytuł rysunku:	PLAN ZAGOSPODAROWANIA PRZESTRZENNEGO
Obiekt:	Budowa oświetlenia drogowego przy ul. Oruby w Wałbrzychu
Adres:	ul. Oruby w Wałbrzychu
Investor:	Zarząd Drog Komunikacji i Transportu ul. Matejki 56, 58-300 Wałbrzych
Adres:	ul. Matejki 56, 58-300 Wałbrzych
Sprawdzający:	Magdalena Kozłowska-Ogłaza, nr upr. 159/DCS/10
Asystent:	
Skala:	1:500
Data:	Styczeń 2017r.
Rysunek nr:	2-PZT