


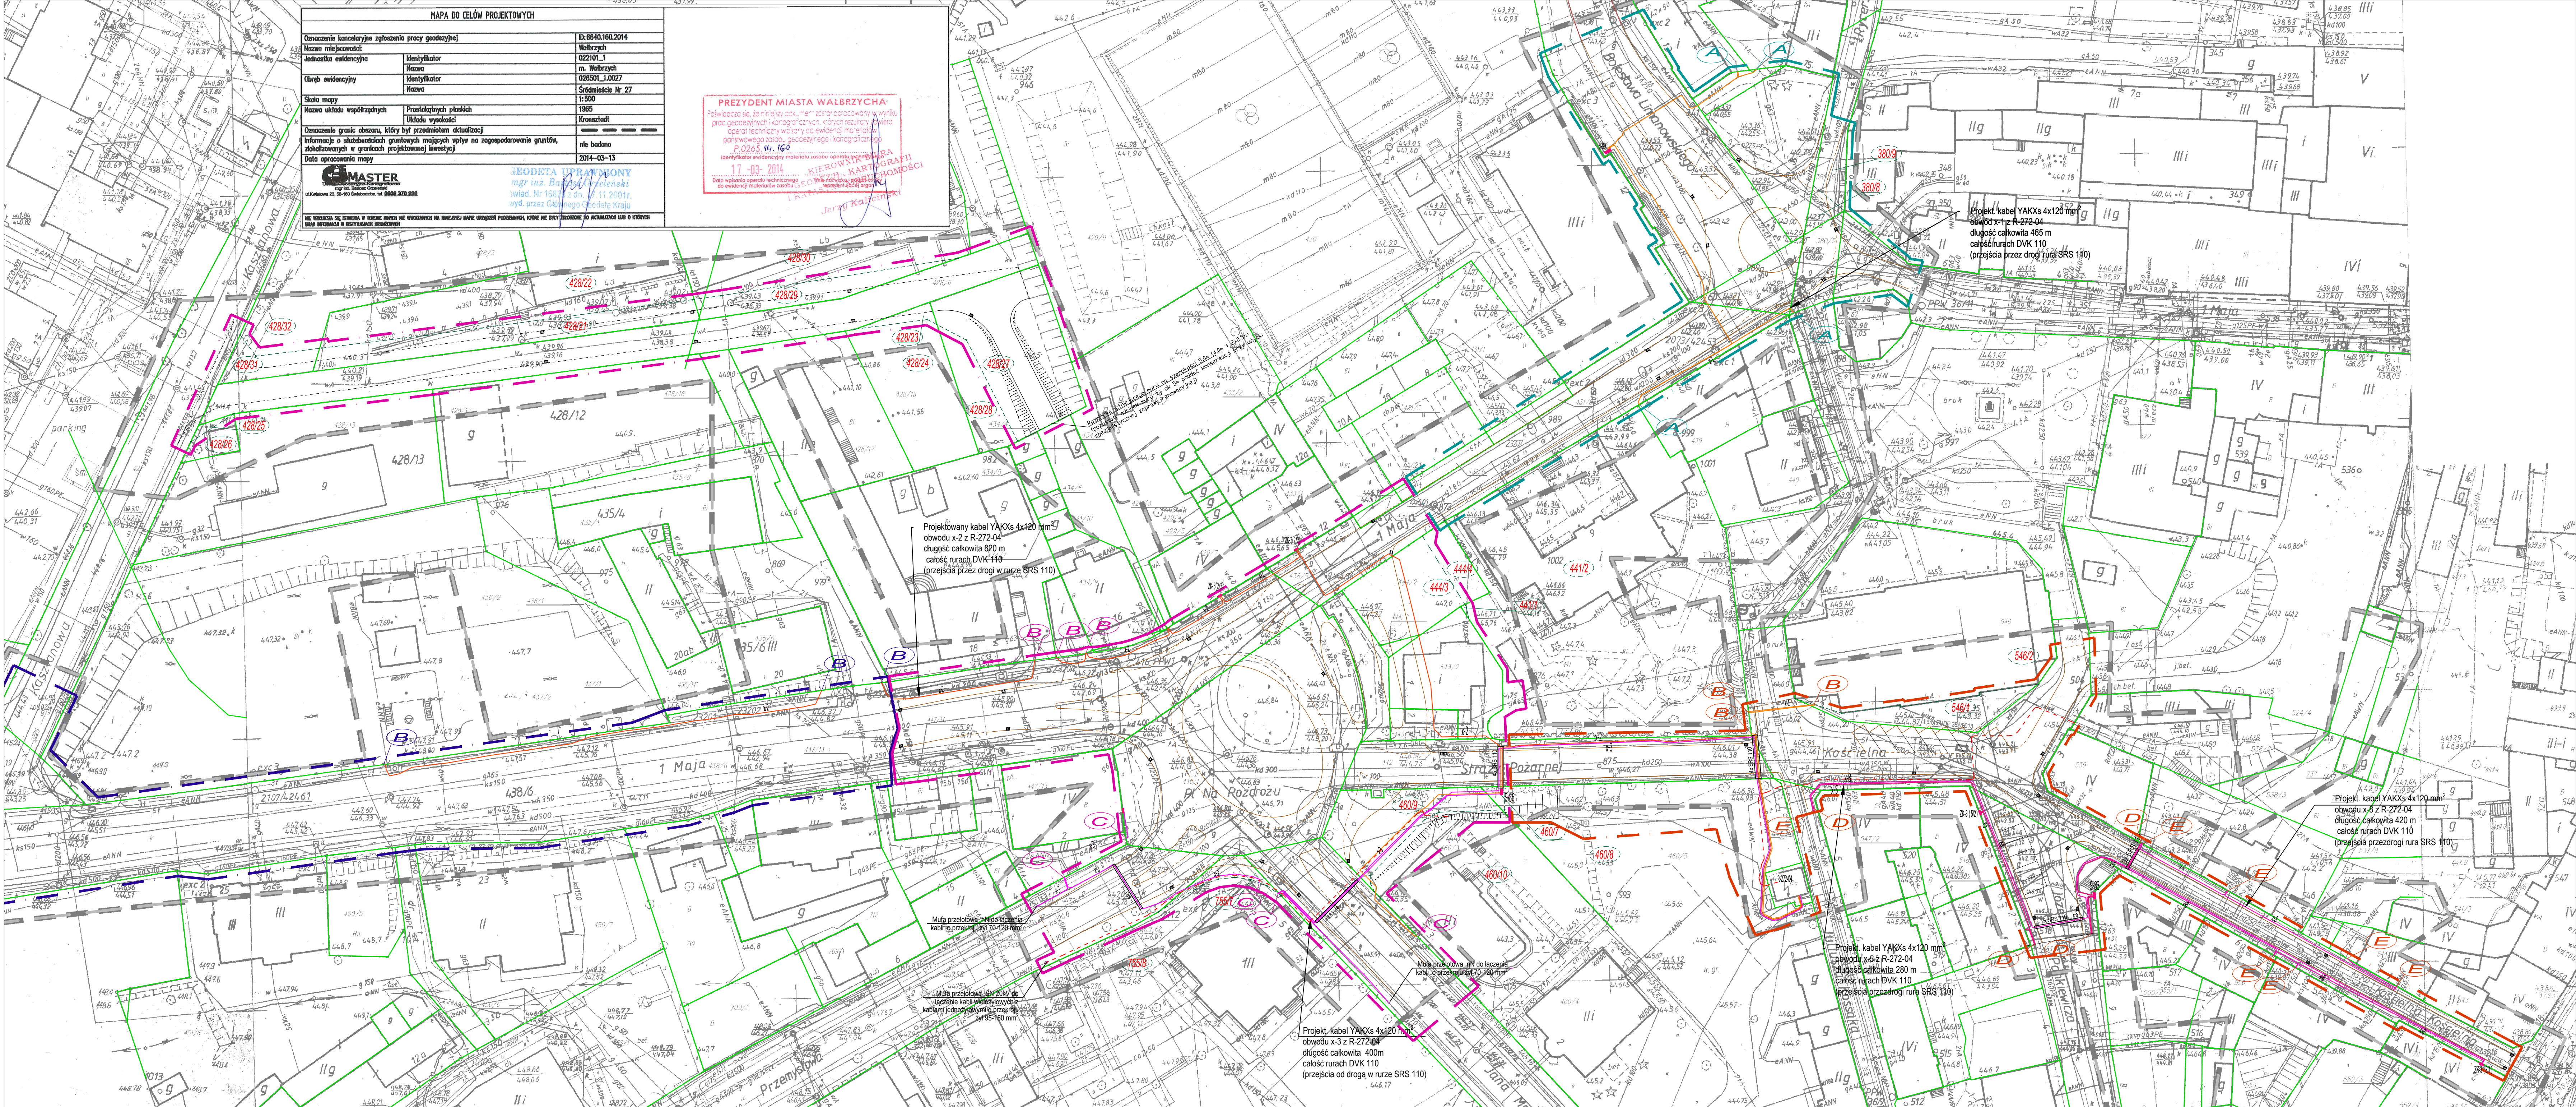

MAPA DO CELÓW PROJEKTOWYCH			
Oznaczenie kancelaryjne zgłoszenia pracy geodetycznej		ID: 6640160.2014	
Nazwa miejscowości		Wolbrych	
Jednostka ewidencyjna		022701_1	
Nazwa		m. Wolbrych	
Obręb ewidencyjny		028501_1.0027	
Nazwa		Śródmieście Nr 27	
Skala mapy		1:500	
Nazwa układu współrzędnych		Prostokątnych płaskich	
Układ wysokości		Kronstadt	
Oznaczenie granic obszarów, który był przedmiotem aktualizacji		nie badano	
Informacja o szkodliwych gruntych mających wpływ na zagospodarowanie gruntów, zlokalizowanych w granicach projektowanej inwestycji		nie badano	
Data opracowania mapy		2014-03-13	
		Geodeta Uprawniony mgr inż. Bogusław Gajda świad. Nr 1561 z dn. 11.2001r. wyd. przez Główny Urząd Geodezji Kraju	
Nie wolno z tego zrzutu w terenie wyznaczać nie wyznaczonych na mapie urządzeń podziemnych, które nie były przedmiotem pomiarów lub o których nie wiadomo o ich istnieniu.			

PREZYDENT MIASTA WAŁBRZYCHA
Pozwala się, że niniejszy dokument jest zgodny z wynikiem prac geodetycznych i kartograficznych, których realizację powierzył specjalistycznej firmie, która posiadała odpowiednie uprawnienia i kwalifikacje.
P.0265, Nr. 160
17-03-2014
KIEROWNIK KARTOGRAFII
mgr inż. Jerzy Kalkucki

LEGENDA:

- ZAKRES OPRACOWANIA
- GRANICE DZIAŁEK
- GRANICE DZIAŁEK PO PODZIALE NA POTRZEBY INWESTYCJI
- NUMER DZIAŁKI PO PODZIALE
- NUMER DZIAŁKI
- PROJEKTOWANY KRAWIEZNIK PROSTY GRANITOWY
- PROJEKTOWANY KRAWIEZNIK PROSTY BETONOWY
- PROJEKTOWANY KRAWIEZNIK NAJAZDOWY GRANITOWY
- PROJEKTOWANY KRAWIEZNIK NAJAZDOWY BETONOWY
- PROJEKTOWANE OBRZEŻE GRANITOWE
- PROJEKTOWANE OBRZEŻE BETONOWE
- PROJEKTOWANE LINIE KABLOWE SN 20KV - TAURON Dystrybucja
- PROJEKTOWANE LINIE KABLOWE nN 0,4KV - TAURON Dystrybucja
- LINIE KABLOWE nN 0,4KV - TAURON Dystrybucja - OBJĘTE ODRĘBNYM POSTĘPOWANIEM ADMINISTRACYJNYM
- RURA OCHRONNA - Ø 160mm KOLORU CZERWONEGO - DLA KABLI SN 20KV
- RURA OCHRONNA - Ø 110mm KOLORU NIEBIESKIEGO - DLA KABLI nN 0,4KV



BIURO PROJEKTOWO-REALIZACYJNE OLPRO
65-122 Żelazna Góra
ul. Dekarzyńska 3
tel. (71) 382 485 15 53
e-mail: olpro@opoczta.onet.pl

INWESTOR: ZAGOSPODAROWANIE TERENU PLACU NA ROZDROŻU WRAZ Z PRZYLEGLYMI DO NIEGO ULICAMI W WAŁBRZYCHU

ADRES: Wałbrzych, ul. Plac Na Rozdrożu, ul. 1 Maja, ul. Przemysłowa, ul. Jana Matejki, ul. Strada Pożarna, ul. Koscielna, ul. Józefa Pankiewicz, ul. Ryteńska, ul. Bolesława Limanowskiego

INWESTOR: Gmina Wałbrzych - Zarząd Drog, Komunikacji

RYSUJE: inż. Mieczysław Ruszała

PROJEKTANT: mgr inż. Zbigniew Barszczyk

SPRAWDZAJĄCY: inż. Mieczysław Ruszała

TYTUŁ: PLAN SYTUACYJNY - USUNIĘCIE KOLIZJI

SKALA: 1:500

BRANŻA: Elektryczna

PROJEKT: 1

PROJEKT WYKONANY:

WYKONANO: 12/02/2013

DATA: 03/2014

WYKONANO: 1