


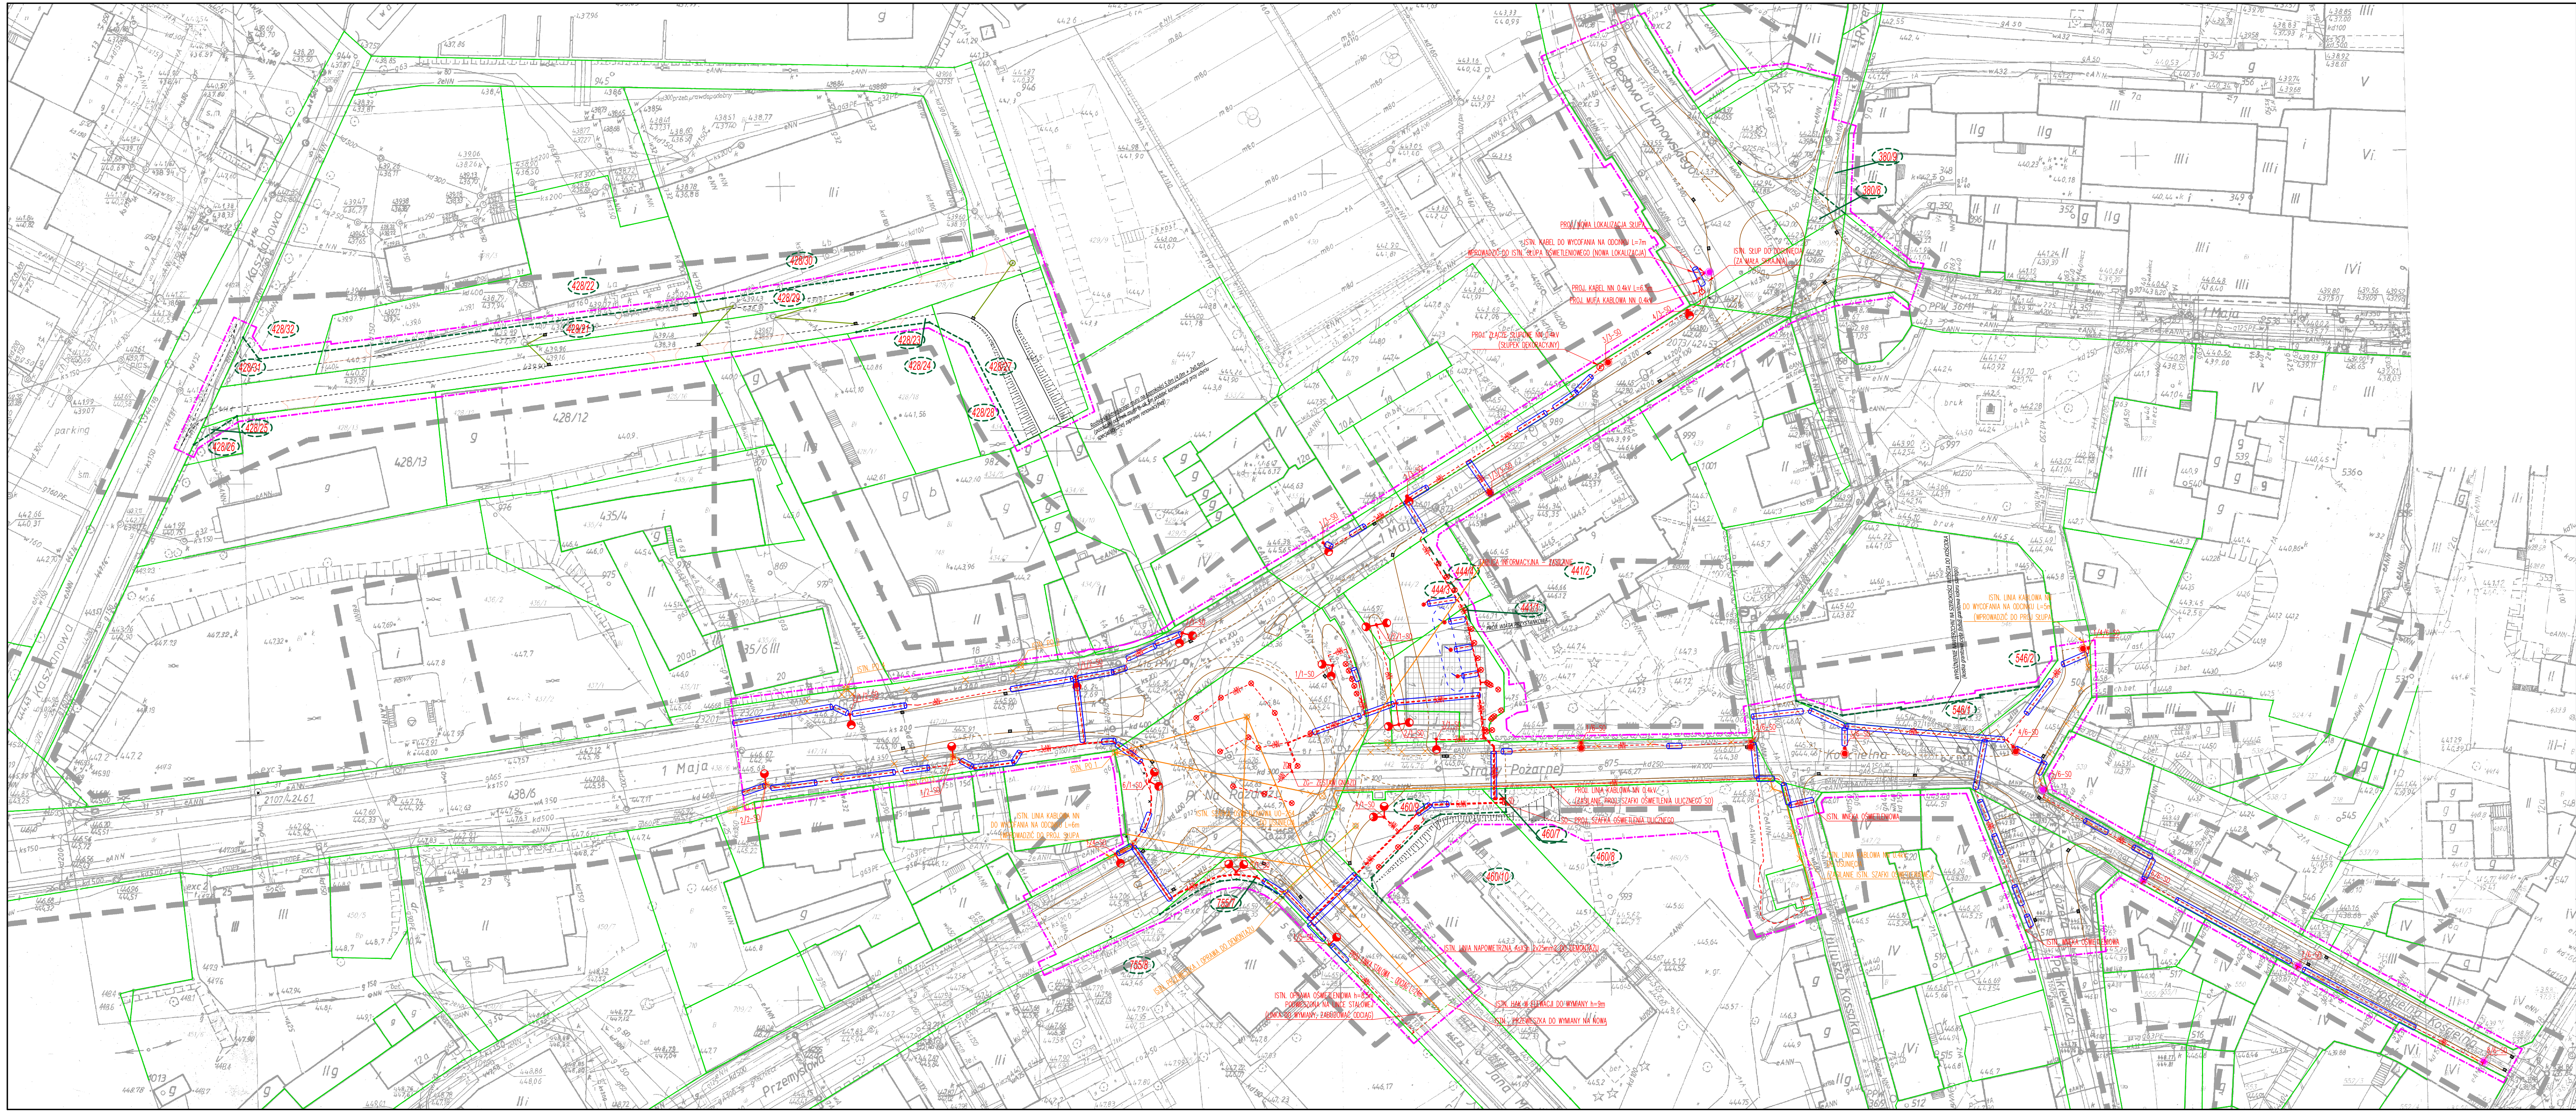

LEGENDA:

- ZAKRES OPRACOWANIA
- GRANICE DZIAŁEK
- GRANICE DZIAŁEK PO PODZIALE NA POTRZEBY INWESTYCJI
- NUMER DZIAŁKI PO PODZIALE
- PROJEKTOWANY KRAWEŹNIK PROSTY GRANITOWY
- PROJEKTOWANY KRAWEŹNIK PROSTY BETONOWY
- PROJEKTOWANY KRAWEŹNIK NAJAZDOWY GRANITOWY
- PROJEKTOWANY KRAWEŹNIK NAJAZDOWY BETONOWY

BRANŻA ELEKTRYCZNA:

- PROJ. SŁUP OŚWIETLENIOWY STALOWY OCYNKOWANY WKOPYWANYM H=10m (Z WYSIĘGIEM JEDNODU RAMIENNYM)
- PROJ. OPRAWA OŚWIETLENIOWA ULICZNA LED STYLIZOWANA MONTAŻ NA SŁUPIE STYLIZOWANYM RETRO H=7-9m POSADOWIONYM NA FUNDAMENCIE
- IŚTN. SŁUP - NOWA LOKALIZACJA
- PROJ. WYSIĘGNIK NIT Z OPRAWĄ ULICZNĄ LED STYLIZOWANĄ NA ELEWACJI BUDYNKU, MONTAŻ NA WYSIĘGNIKU STYLIZOWANYM RETRO H=8-9m
- IŚTN. WYSIĘGNIK NIT Z OPRAWĄ NA ELEWACJI BUDYNKU (WYMIANA OPRAWY, WYSIĘGNIKA, KABŁA ZASILAJĄCEGO, ZŁĄCZA KABLOWEGO PIT)
- PUNKT ŚWIETŁNY (DEKORACYJNY, OŚWIETLENIE GABLOT, ZASILANIE TABLIC INFORMACYJNYCH)
- WYPUSTY ELEKTRYCZNY NN 0.4kV (ZASILANIE WIAT PRZYSTANKOWYCH, TABLIC INFORMACYJNYCH)
- SŁUPEK ELEKTRYCZNY (DEKORACYJNY RETRO) - H=1m (Z ZABUDOWANYM ZŁĄCZEM IZK OŚWIETLENIOWYM)
- IŚTN. SŁUP DO DEMONTAŻU
- IŚTN. KABELE/ZŁĄCZA DO USUNIĘCIA
- PROJ. LINIA KABLOWA NN 0.4kV
- IŚTN. LINIA KABLOWA NN 0.4kV DO PRZESŁANIECOWYCH/DEMONTAŻU
- PROJ. RURA OŚLONOWA
- PROJ. SO - SZAFKA OŚWIETLENIOWA ZG - ZESTAW GNIAZD
- PROJ. LINKA STALOWA (ODCAG)



BIURO PROJEKTOWO-REALIZACYJNE OLPRO
65-722 Zielona Góra tel. (71) 668 456 15 53
ul. Dąbrowskiego 3 e-mail: olpro@olpro.pl

INWESTYCJA: ZAGOSPODAROWANIE TERENU PLACU NA ROZDROŻU WRAZ Z PRZYLEGLYMI DO NIEGO ULICAMI W WAŁBRZYCHU

ADRES: Wałbrzych: ul. Plac Na Rozdrożu, ul. 1 Maja, ul. Przemysłowa, ul. Jana Matejki, ul. Straży Pożarnej, ul. Kościelna, ul. Józefa Pankiewicza, ul. Rycka, ul. Bolesława Limanowskiego

DZIAŁKI: 366/1; 366/2; 366/3; 366/4; 379/2; 380/5; 380/6; 394; 427; 428/3; 428/5; 428/6; 428/7; 428/8; 428/9; 429/20; 431/5; 431/6; 432/2; 438/5; 438/6; 441; 442; 443/1; 443/2; 444/1; 444/2; 445; 446/1; 450; 450/3; 450/5; 461; 545; 546; 558; 562; 755/6 - obręb nr 0027, Śródmieście nr 27

INWESTOR: Gmina Wałbrzych - Zarząd Drog, Komunikacji i Urządzania Miasta w Wałbrzychu

RYSUJEK:

PROJEKT BUDOWANY

PLAN SYTUACYJNY - OŚWIETLENIE DROGOWE

Skala: 1:500

Data: 03.2014

Wariant: 1/EO

Stwierdził:	Imię i nazwisko:	Uprawnienie:	Branda:	Podpis:
Projektant:	mgr inż. Marek Kopec	LBS/0008/POOE/06	Elektryczna	
Sprawdzający:	mgr inż. Robert Szyskański	52/94ZG	Elektryczna	
Opracował:	mgr inż. Adam Kościak		Elektryczna	