


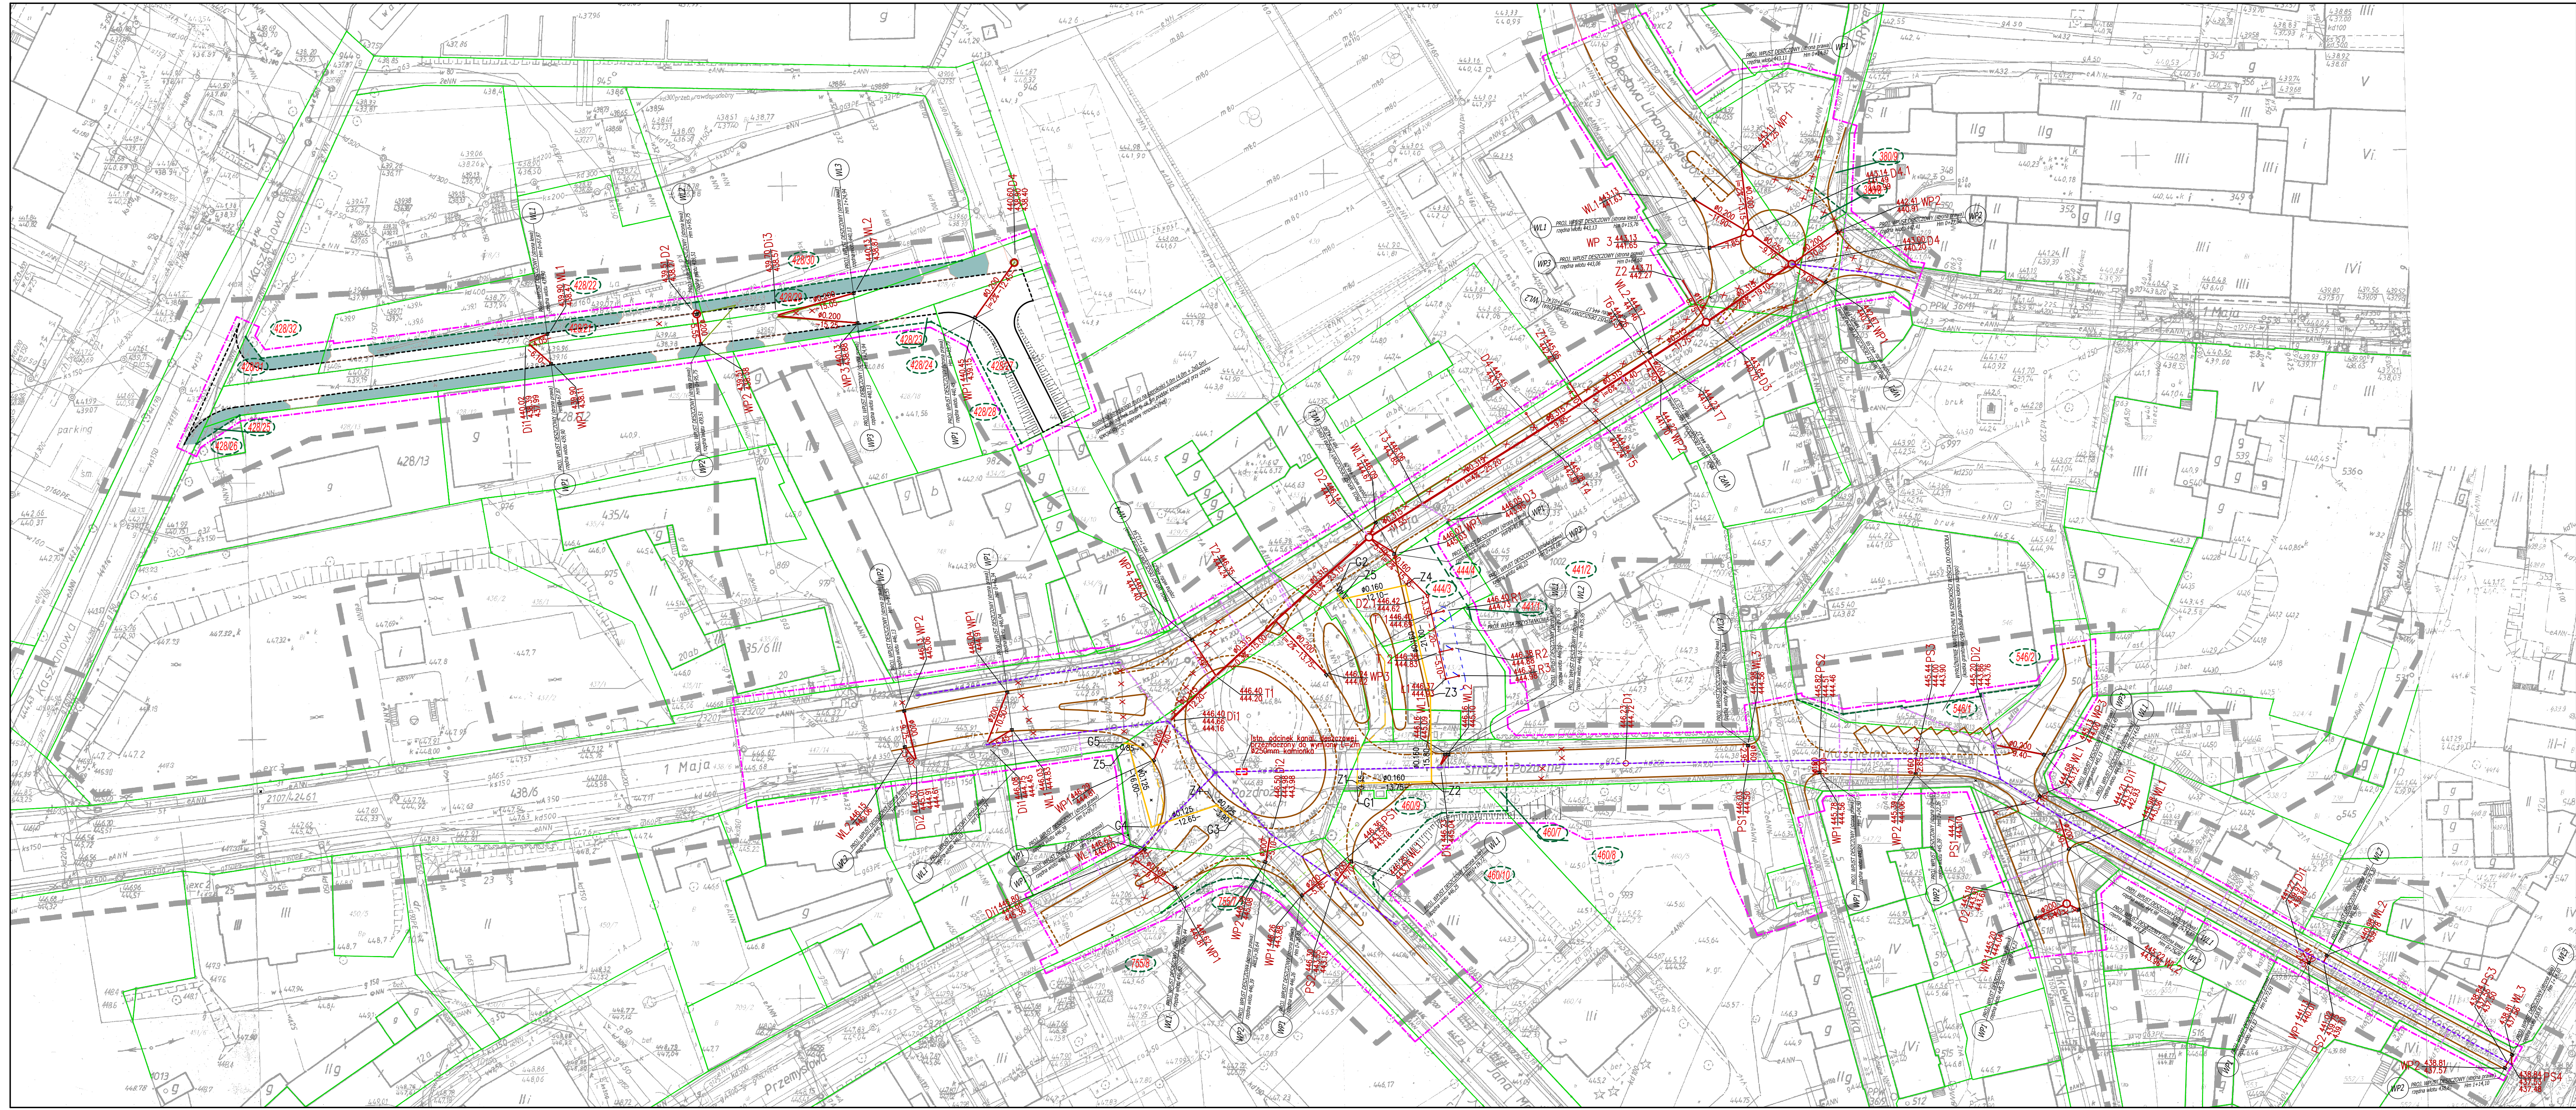

LEGENDA:

- ZAKRES OPRACOWANIA
- GRANICE DZIAŁEK
- GRANICE DZIAŁEK PO PODZIALE NA POTRZEBY INWESTYCJI
- NUMER DZIAŁKI PO PODZIALE
- NUMER DZIAŁKI
- PROJEKTOWANY KRAWEŹNIK PROSTY GRANITOWY
- PROJEKTOWANY KRAWEŹNIK PROSTY BETONOWY
- PROJEKTOWANY KRAWEŹNIK NAJAZDOWY GRANITOWY
- PROJEKTOWANY KRAWEŹNIK NAJAZDOWY BETONOWY
- PROJEKTOWANE OBRZEŻE GRANITOWE
- PROJEKTOWANE OBRZEŻE BETONOWE

BRANŻA SANITARNA:

- PROJEKTOWANA KANALIZACJA DESZCZOWA
- PROJEKTOWANA STUJNA KANALIZACJI DESZCZOWEJ
- PROJEKTOWANY WPŁYT ULICZNY WRAZ ZE STUDZIENKĄ ŚCIEKOWĄ
- ISTNIEJĄCA KANALIZACJA DESZCZOWA PRZEZNACZONA DO DEMONTAŻU
- ISTNIEJĄCA KANALIZACJA DESZCZOWA PRZEZNACZONA DO RENOWACJI METODĄ BEZWYKOPOWĄ
- ISTNIEJĄCA KANALIZACJA DESZCZOWA PRZEZNACZONA DO WYMIANY
- PROJEKTOWANA SIEĆ GAZOWA
- ISTNIEJĄCY ODCINEK SIECI GAZOWEJ PRZEZNACZONY DO DEMONTAŻU



BIURO PROJEKTOWO-REALIZACYJNE OLPRO
65-122 Żelazna Góra tel. (71) 662 485 15 53
ul. Dekarzyńska 3 e-mail: olpro@opoczta.onet.pl

INWESTOR: ZAGOSPODAROWANIE TERENU PLACU
NA ROZDROŻU WRAZ Z PRZYLEGLYMI
DO NIEGO ULICAMI W WALBRZYCHU

ADRES: Walbrzych, ul. Plac Na Rozdrożu, ul. 1 Maja, ul. Przemysłowa, ul. Jana
Matejki, ul. Stróża Prozejnej, ul. Kościelna, ul. Józefa Pankiewicza,
ul. Ryerska, ul. Bolesława Limanowskiego

DZIAŁKI: 366/1, 366/2, 366/3, 366/4, 379/2, 380/5, 380/6, 394, 427, 428/3, 428/5, 428/6, 428/7, 428/8,
428/18, 428/20, 431/5, 431/6, 432/2, 438/6, 438/6, 441, 442, 443/1, 443/2, 444/1, 444/2,
445, 446/1, 459, 460/3, 460/5, 461, 545, 546, 558, 562, 755/6 - obręb nr 0027, Śródmieście nr 27

INWESTOR: Gmina Walbrzych - Zarząd Dróg, Komunikacji

RYSUJEK: mgr inż. Bartosz Chrasiek

PROJEKTANT: mgr inż. Bartosz Chrasiek

SPRAWDZAJĄCY: mgr inż. Joanna Rapacz - Pawicka

PROJEKT BUDOWLANY

**PLAN SYTUACYJNY - KANALIZACJA DESZCZOWA
SIEĆ GAZOWA**

Skala: 1:500

1/S

Uwagi: 12/2013

Data: 03.2014

Wzrost: 175 cm

Podpis: