


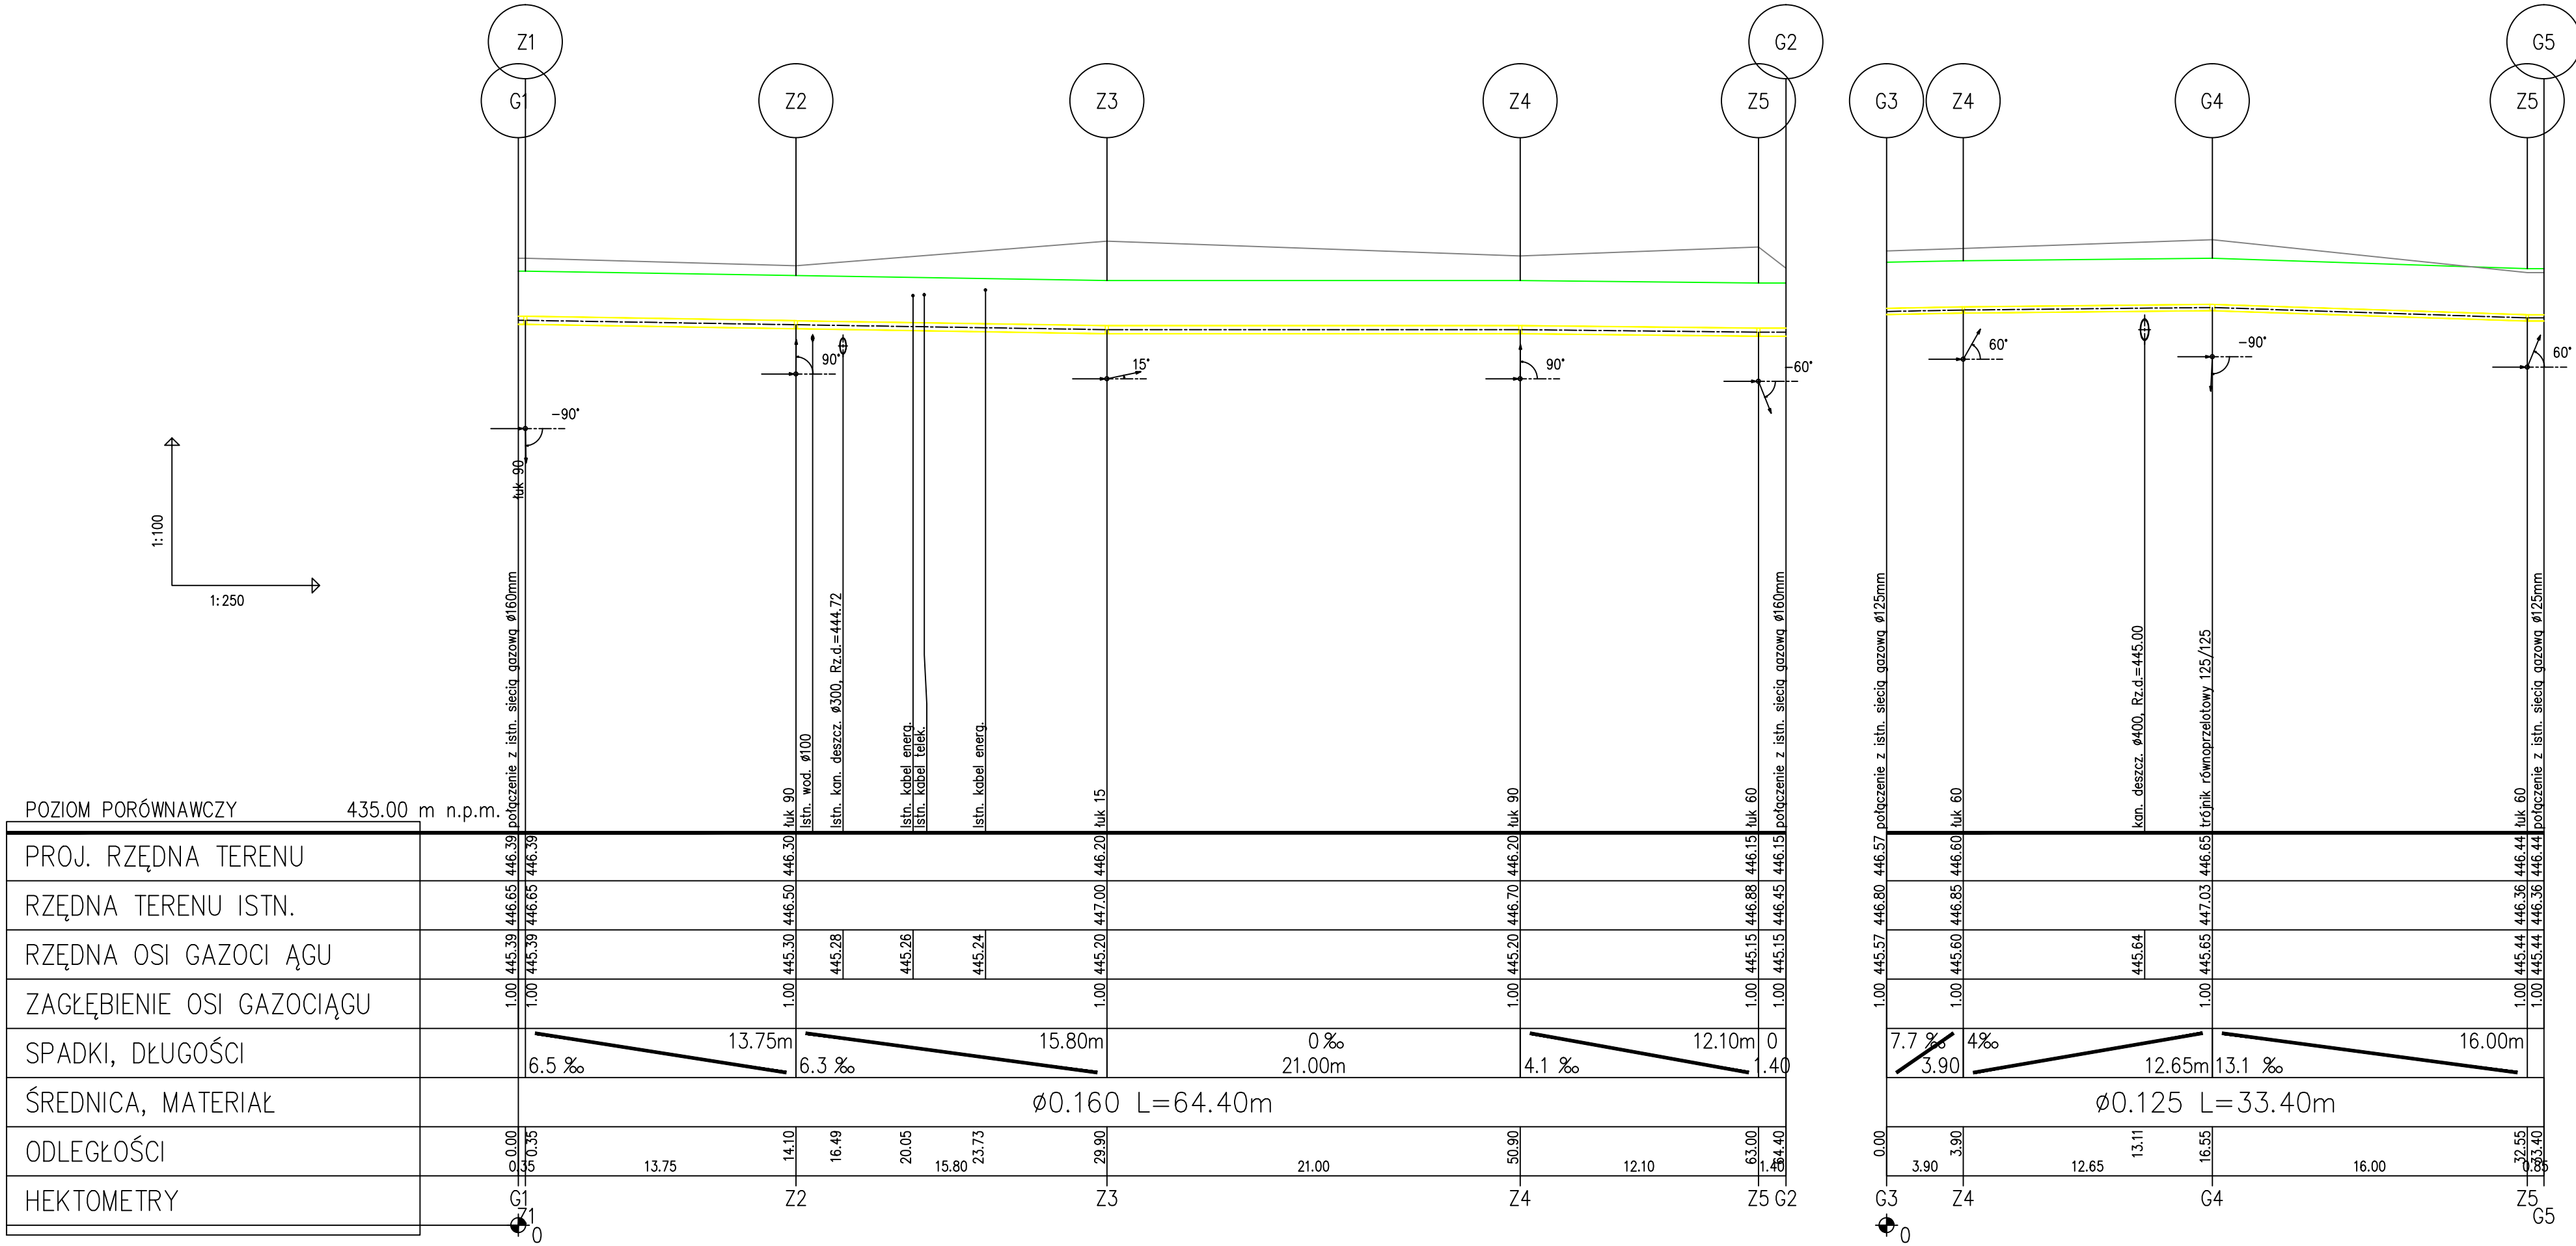

PROJEKT BUDOWLANY

Stadium:



BIURO PROJEKTOWO-REALIZACYJNE **OLPRO**
65-722 Zielona Góra tel. (fax) 068 456 15 53
ul. Dekoracyjna 3 email: olpro@poczta.onet.pl

Investycja:

Adres:

Działki:

Investor:

Rysunek:

ZAGOSPODAROWANIE TERENU PLACU
NA ROZDROŻU WRAZ Z PRZYLEGLYMI
DO NIEGO ULICAMI W WAŁBRZYCHU

Wałbrzych: ul. Plac Na Rozdrożu, ul. 1 Maja, ul. Przemysłowa, ul. Jana
Matejki, ul. Straży Pożarnej, ul. Kościelna, ul. Józefa Pankiewicza,
ul. Rycerska, ul. Bolesława Limanowskiego

366/1; 366/2; 366/3; 366/4; 379/2; 380/5; 380/6; 394; 427; 428/3; 428/5; 428/6; 428/7; 428/8;
428/18; 428/20; 431/5; 431/6; 432/2; 438/5; 438/6; 441; 442; 443/1; 443/2; 444/1; 444/2;
445; 446/1; 459; 460/3 460/5; 461; 545; 546; 558; 562; 755/6 - obręb nr 0027, Śródmieście nr 27

Gmina Wałbrzych - Zarząd Dróg, Komunikacji
i Utrzymania Miasta w Wałbrzychu

Umowa:
1226/2013

Data:
03.2014

Skala:
1:100/250

Nr rysunku:
4/S

Stanowisko:

Projektant:

Sprawdzający:

Imię i nazwisko:

mgr inż. Bartosz Chrastek

mgr inż. Joanna Rapacz - Pawicka

Uprawnienia:

LBS/0023/PWOS/10

LBS/0074/POOS/10

Branża:

Sanitarna

Sanitarna

Podpis: