


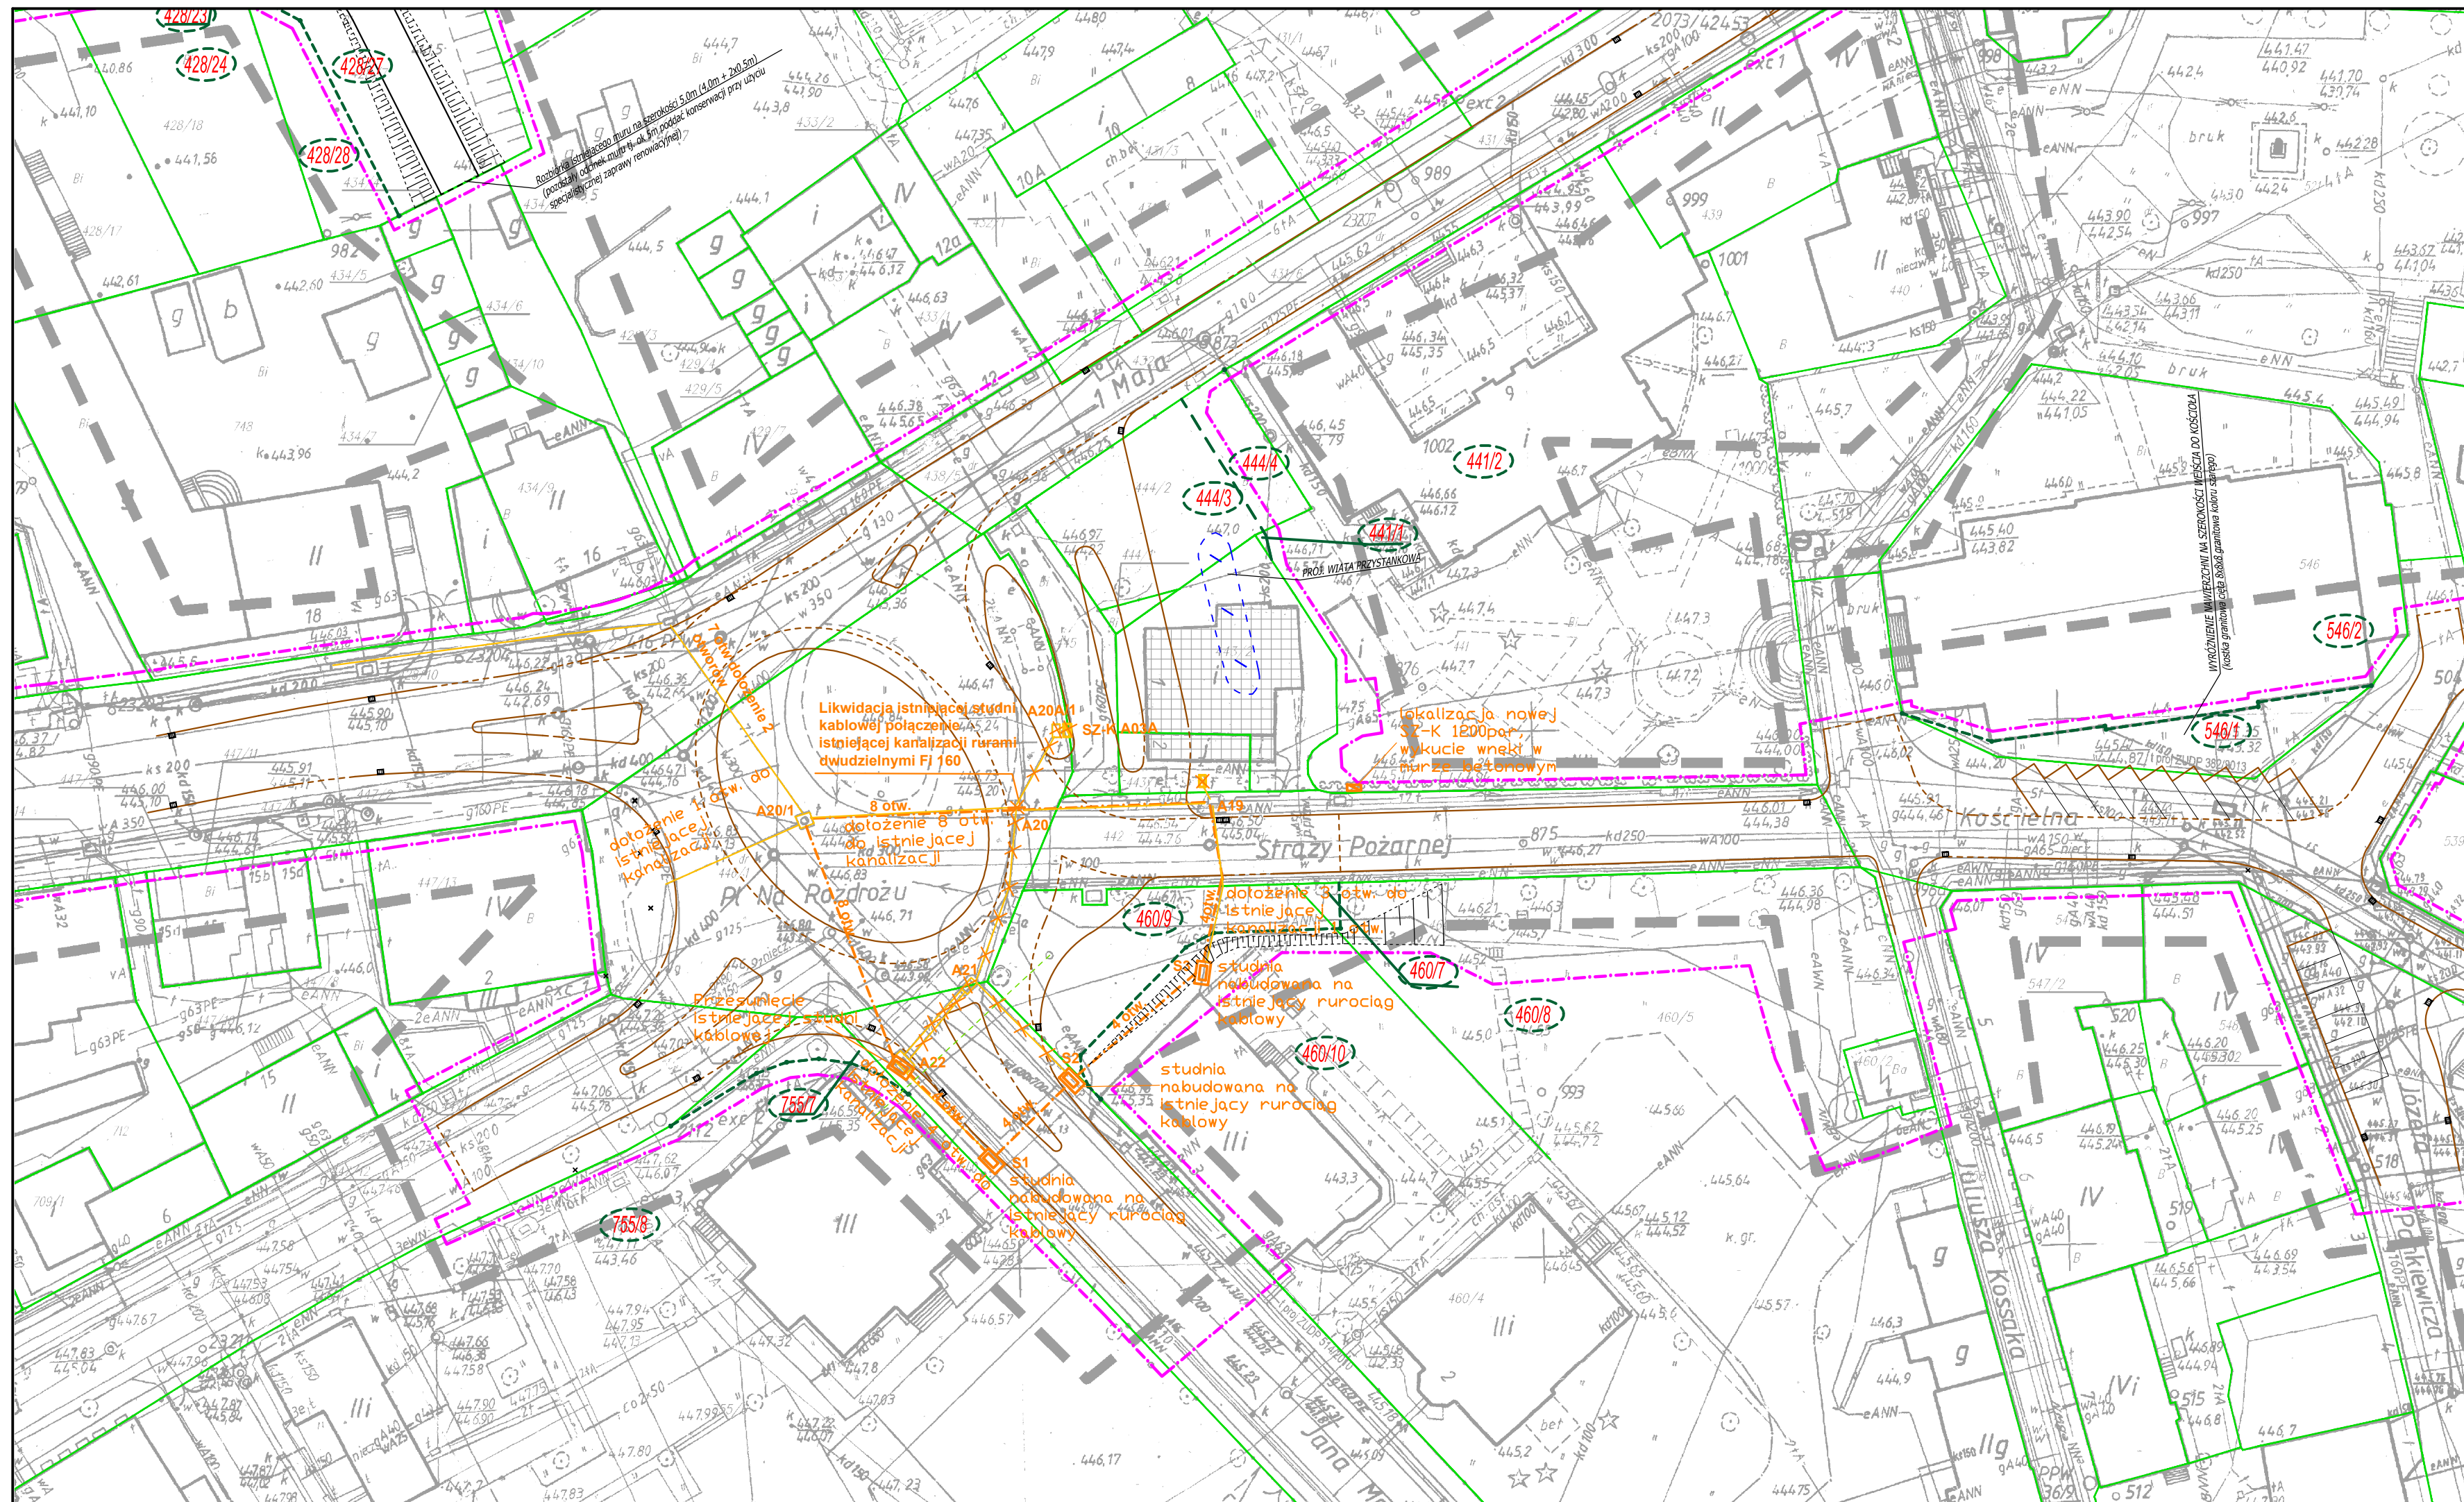

LEGENDA:

-  - ZAKRES OPRACOWANIA
-  - GRANICE DZIAŁEK
-  - GRANICE DZIAŁEK PO PODZIALE
NA POTRZĘBY INWESTYCJI
-  - NUMER DZIAŁKI PO PODZIALE
-  - PROJEKTOWANY KRAWĘŻNIK PROSTY GRANITOWY
-  - PROJEKTOWANY KRAWĘŻNIK PROSTY BETONOWY
-  - PROJEKTOWANY KRAWĘŻNIK NAJAZDOWY GRANITOWY
-  - PROJEKTOWANY KRAWĘŻNIK NAJAZDOWY BETONOWY

BRANŻA TELEKOMUNIKACYJNA

- | | |
|---|--|
|  | - PROJEKTOWANA KANALIZACJA TELEKOMUNIKACYJNA |
|  | - PROJEKTOWANA STUDNIA TELEKOMUNIKACYJNA |
|  | - ISTNIEJĄCA SIĘĆ TELEKOMUNIKACYJNA DO USUNIĘCIA |
|  | - ISTNIEJĄCA SIĘĆ TELEKOMUNIKACYJNA |



BIURO PROJEKTOWO-REALIZACYJNE OLPRO
65-722 Zielona Góra tel. (fax) 068 456 15 53
ul. Dekoracyjna 3 email: olpro@poczta.onet.pl

ANY	Inwestycja:	ZAGOSPODAROWANIE TERENU PLACU NA ROZDROŻU WRAZ Z PRZYLEGŁYMI DO NIEGO ULICAMI W WAŁBRZYCHU

BUDOWLA	Adres:	Walbrzych: ul. Plac Na Rozdrożu, ul. 1 Maja, ul. Przemysłowa, ul. Jana Matejki, ul. Straży Pożarnej, ul. Kościelna, ul. Józefa Pankiewicza, ul. Rycerska, ul. Bolesława Limanowskiego

Działki:	366/1; 366/2; 366/3; 366/4; 379/2; 380/5; 380/6; 394; 427; 428/3; 428/5; 428/6; 428/7; 428/8; 428/18; 428/20; 431/5; 431/6; 432/2; 438/5; 438/6; 441; 442; 443/1; 443/2; 444/1; 444/2; 445; 446/1; 459; 460/3 460/5; 461; 545; 546; 558; 562; 755/6 - obręb nr 0027, Śródmieście nr 27
----------	--

Inwestor:	Gmina Wałbrzych - Zarząd Dróg, Komunikacji i Utrzymywania Miasta w Wałbrzychu	Umowa:	Data:
		1226/2013	03.2014

Stadium:	Rysunek:	PLAN SYTUACYJNY - PRZEBUDOWA SIECI TELEKOMUNIKACYJNEJ	Skala:	Nr rysunku:
			1:500	1/T

Stanowisko:	Imię i nazwisko:	Uprawnienia:	Branża:	Podpis:
-------------	------------------	--------------	---------	---------

Projektant:	mgr inż. Paweł Pugaczewicz	DTK-WSB/02471/04/U	Telekom.	
-------------	----------------------------	--------------------	----------	--

Asystent:	mgr inż. Paweł Lewkowicz		Telekom
-----------	--------------------------	--	---------