


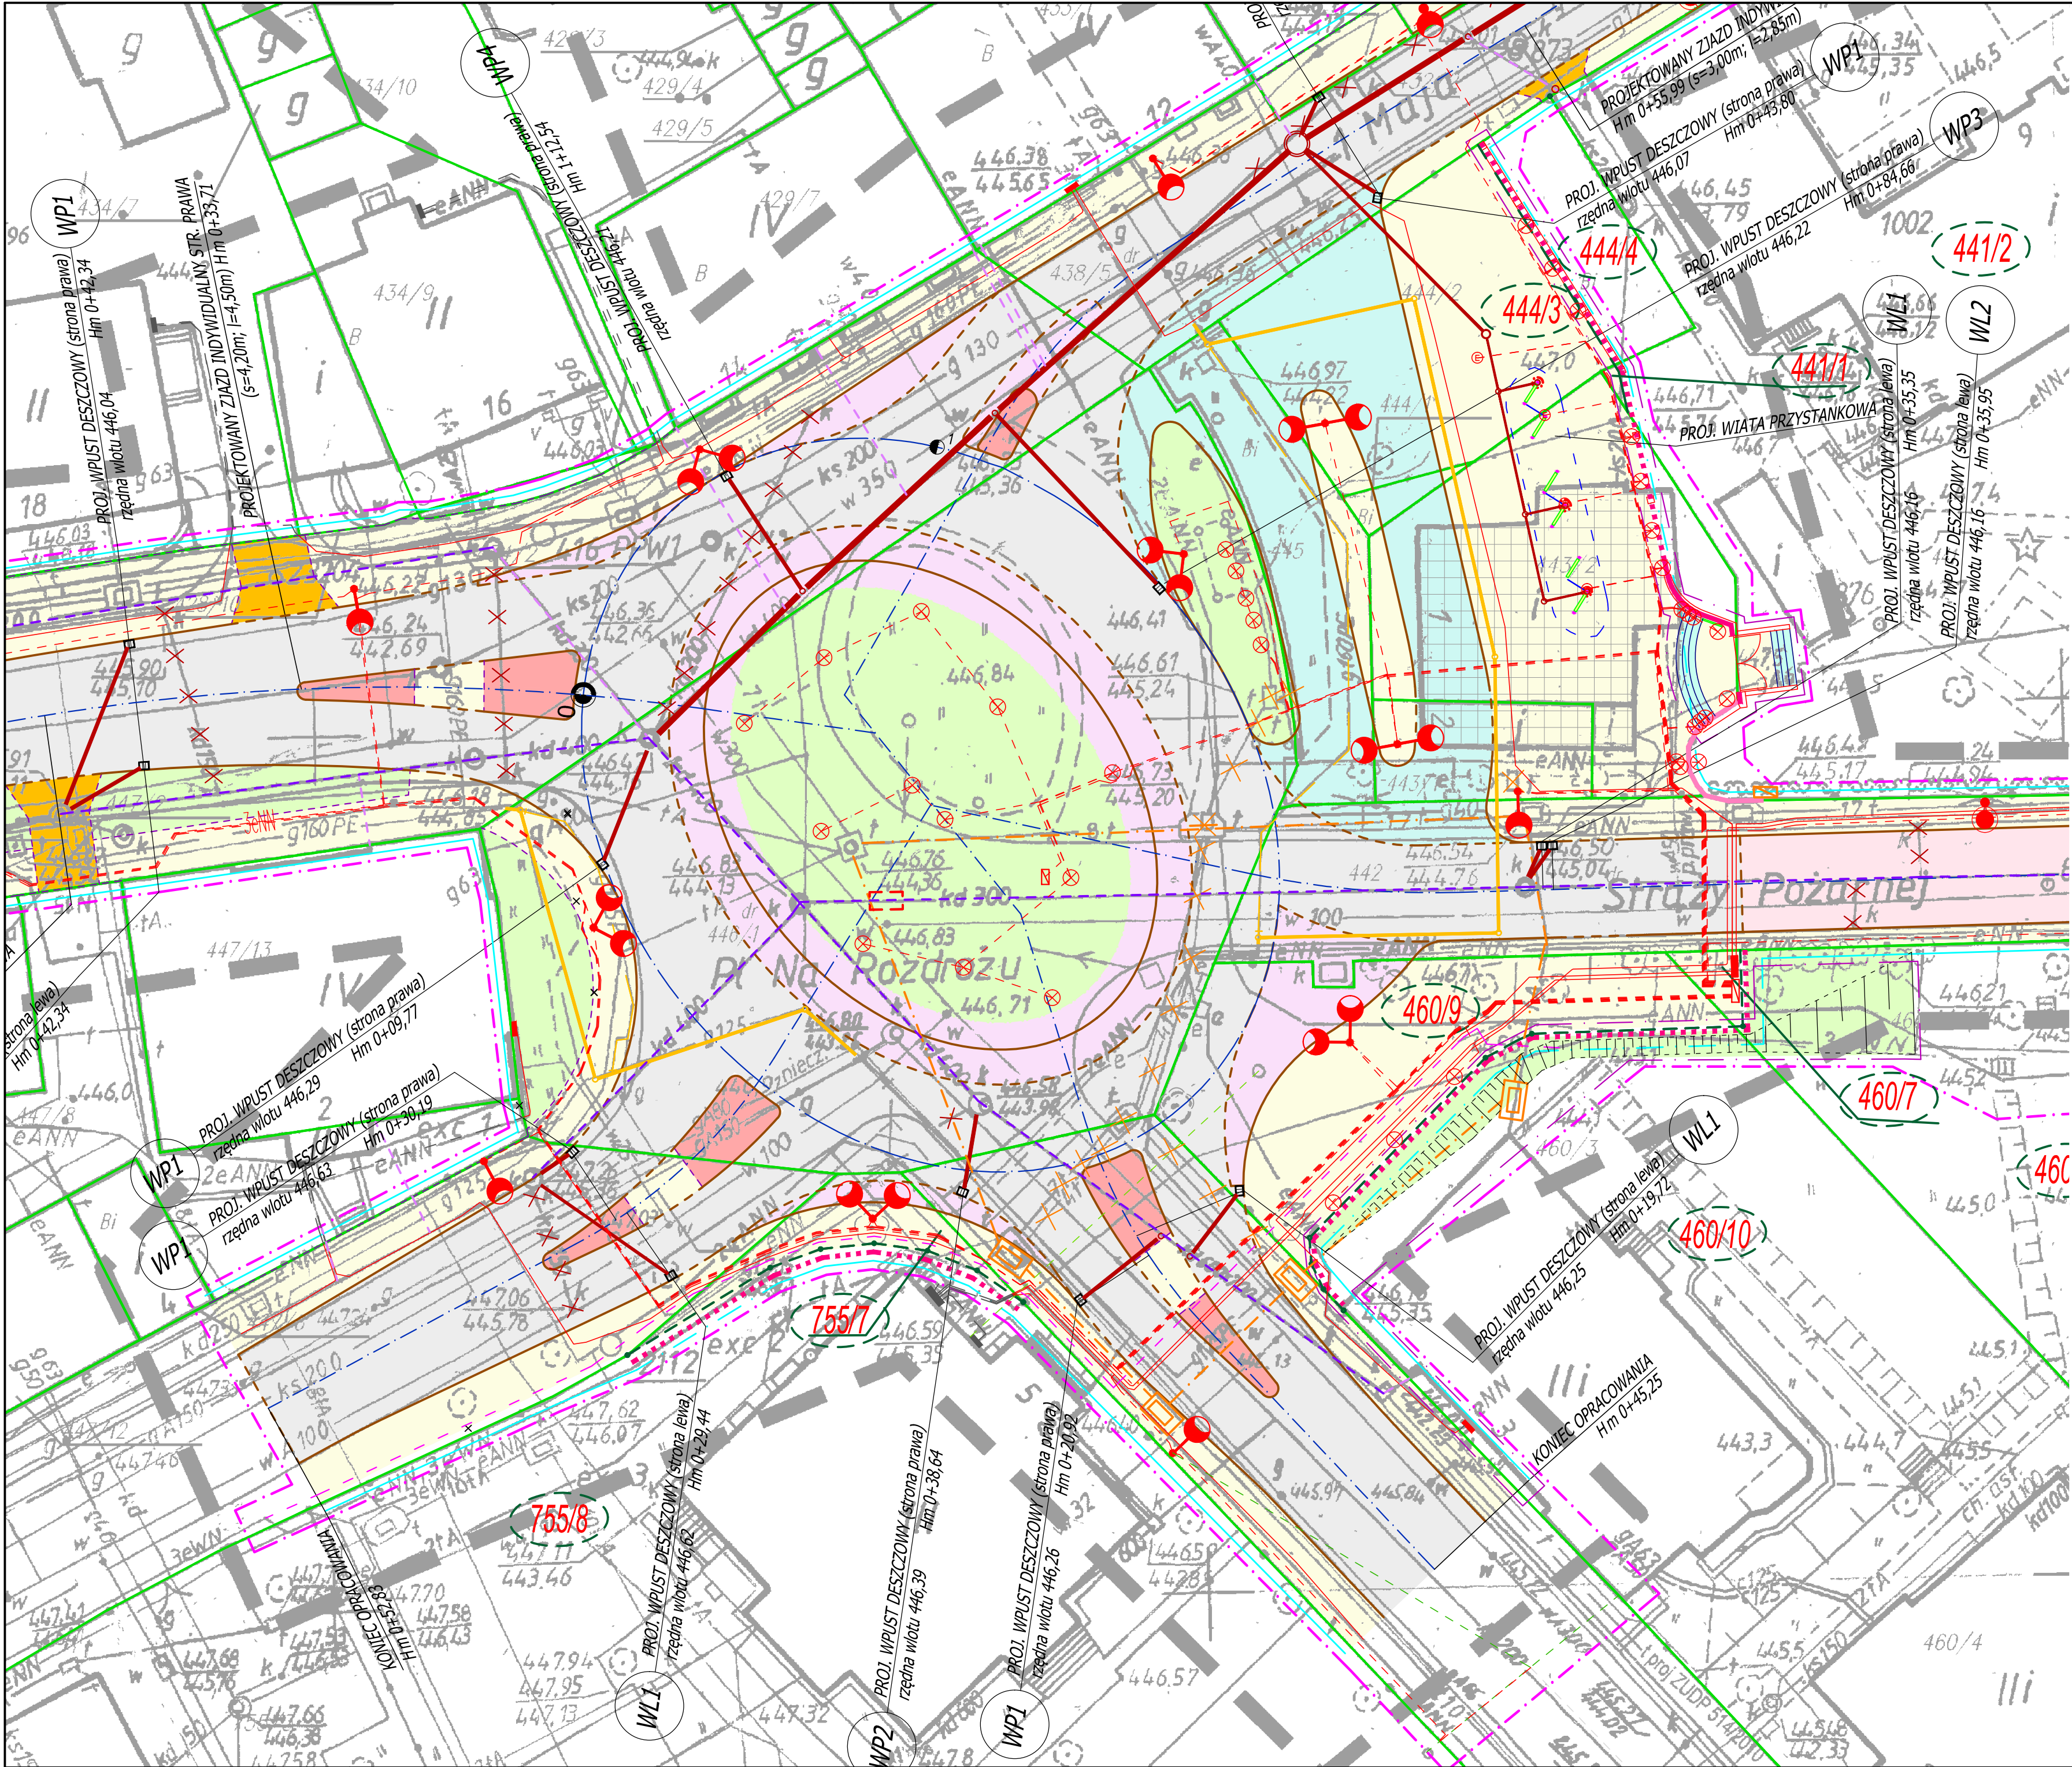

LEGENDA:

- PROJEKTOWANE LINIE ROZGRANICZENIA PASA DROGOWEGO
- LINIE PRZEBIEGAJĄCE PO GRANICACH DZIAŁEK
- ISTNIEJĄCE LINIE ROZGRANICZENIA PASA DROGOWEGO
- LINIE PRZEBIEGAJĄCE PO GRANICACH DZIAŁEK
- ZAKRES OPRACOWANIA
- TEREN NIEZBĘDNY DO REALIZACJI INWESTYCJI POZA PASEM DROGOWYM (ZAJĘCIE CZASOWE)
- GRANICE DZIAŁEK
- GRANICE DZIAŁEK PO PODZIALE NA POTRZEBY INWESTYCJI
- NUMER DZIAŁKI PO PODZIALE
- OŚ DROGI
- PROJEKTOWANA JEZDNIWA (kierunek obrotu - wymiary całej konstrukcji)
- PROJEKTOWANA JEZDNIWA - ul. Strazy Pożarnej, ul. Kościelna, ul. Rycka, ul. 1 Maja (do rynku) (kierunek obrotu)
- PROJEKTOWANA JEZDNIWA - droga objazdowa (kierunek obrotu)
- PROJEKTOWANE CHODNIKI (kierunek obrotu, płyty granitowe)
- PROJEKTOWANE CHODNIKI (kierunek obrotu)
- PROJEKTOWANA NAW. ZATOKI AUTOBUSOWYCH (kierunek obrotu)
- PROJEKTOWANA NAWIERZCHNIA WYSEPEK PRZEJEZDZONYCH (kierunek obrotu)
- PROJEKTOWANA NAWIERZCHNIA WYSEPEK NIEPRZEJEZDZONYCH (kierunek obrotu)
- PROJEKTOWANE PARKINGI I ZAJZDY (kierunek obrotu, 15% nawierzchnia, kółka czarne)
- PROJEKTOWANE ZAJZDY (kierunek obrotu)
- PROJEKTOWANE ZAJZDY (kierunek obrotu)
- TERENY ZIELONE (kierunek obrotu, 15cm obsłona nasionami traw mieszk)
- ISTNIEJĄCY PRAWOCHANDLOWY DO ROZBÓRÓ
- PROJEKTOWANY KRAWIEŻNIK PROSTY GRANITOWY
- PROJEKTOWANY KRAWIEŻNIK PROSTY BETONOWY
- PROJEKTOWANY KRAWIEŻNIK NAJAZDOWY GRANITOWY
- PROJEKTOWANY KRAWIEŻNIK NAJAZDOWY BETONOWY
- PROJEKTOWANE OBRZEŻE GRANITOWE
- PROJEKTOWANE OBRZEŻE BETONOWE
- WIATA PRZYSTANKOWA
- ISTNIEJĄCY MUR
- PROJEKTOWANE OGRODZENIE Z GABLOTAMI
- PROJEKTOWANE OGRODZENIE AZUROWE (z częściowym użyciem przesłonek istniejących)
- PROJEKTOWANA SKARPA

BRANŻA TELEKOMUNIKACYJNA

- PROJEKTOWANA KANALIZACJA TELEKOMUNIKACYJNA
- PROJEKTOWANA STUDNIA TELEKOMUNIKACYJNA
- ISTNIEJĄCA SIĘĆ TELEKOMUNIKACYJNA DO USUNIĘCIA

BRANŻA SANITARNA:

- PROJEKTOWANA KANALIZACJA DESZCZOWA
- PROJEKTOWANA STUDNIA KANALIZACJI DESZCZOWEJ
- PROJEKTOWANY WPŁUST ULICZNY WRAZ ZE STUDZIENKĄ ŚCIEKOWĄ
- ISTNIEJĄCA KANALIZACJA DESZCZOWA PRZEZNACZONA DO DEMONTAŻU
- ISTNIEJĄCA KANALIZACJA DESZCZOWA PRZEZNACZONA DO RENOWACJI METODĄ BEZWYKOPOWĄ
- ISTNIEJĄCA KANALIZACJA DESZCZOWA PRZEZNACZONA DO WYMIANY
- PROJEKTOWANA SIĘĆ GAZOWA
- ISTNIEJĄCY ODCINEK SIĘCI GAZOWEJ PRZEZNACZONY DO DEMONTAŻU

BRANŻA ELEKTRYCZNA:

- PROJ. SŁUP OŚWIETLENIOWY STALOWY OCYNKOWANY WKOPYWANYM H=10m (Z WYSIĘGNIKIEM JEDNODWURAMIENNYM)
- PROJ. OPRAWA OŚWIETLENIOWA ULICZNA LED STYLIZOWANA MONTAŻ NA SŁUPIE STYLIZOWANYM RETRO H=7-9m POSADOWIONYM NA FUNDAMENCIE
- ISTN. SŁUP - NOWA LOKALIZACJA
- PROJ. WYSIĘGNIK NIT Z OPRAWĄ ULICZNĄ LED STYLIZOWANĄ NA ELEWACJI BUDYNKU, MONTAŻ NA WYSIĘGNIKU STYLIZOWANYM RETRO H=8-9m
- ISTN. WYSIĘGNIK NIT Z OPRAWĄ NA ELEWACJI BUDYNKU (WYMIANA OPRAWY, WYSIĘGNIKA, KABLA ZASILAJĄCEGO, ZŁĄCZA KABLOWEGO P/T)
- PUNKT ŚWIETLNY (DEKORACYJNY, OŚWIELENIE GABLOT, ZASILANIE TABLIC INFORMACYJNYCH)
- WYPUSTY ELEKTRYCZNY NN 0.4kV (ZASILANIE WIAT PRZYSTANKOWYCH, TABLIC INFORMACYJNYCH)
- SŁUPEK ELEKTRYCZNY (DEKORACYJNY RETRO) - H=1m (Z ZABUDOWANYM ZŁĄCZEM IZK OŚWIETLENIOWYM)
- ISTN. SŁUP DO DEMONTAŻU
- ISTN. KABELEZŁĄCZA DO USUNIĘCIA
- PROJ. LINIA KABLOWA NN 0.4kV
- PROJ. SO - SZAFKA OŚWIETLENIOWA ZG - ZESTAW GNIAZD
- PROJEKTOWANE LINIE KABLOWE SN 20kV - TAURON Dystrybucja
- LINIE KABLOWE nN 0.4kV - TAURON Dystrybucja - OBJĘTE ODRĘBNYM POSTĘPOWANIEM ADMINISTRACYJNYM



BIURO PROJEKTOWO-REALIZACYJNE OLPRO
65-722 Zielona Góra tel. (fax) 098 456 15 53
ul. Dekoracyjna 3 email: olpro@poczta.onet.pl

Inwestycja: ZAGOSPODAROWANIE TERENU PLACU NA ROZDROŻU WRAZ Z PRZYŁĘGLYMI DO NIEGO ULICAMI W WAŁBRZYCHU

Adres: Wałbrzych: ul. Plac Na Rozdrożu, ul. 1 Maja, ul. Przemysłowa, ul. Jana Matejki, ul. Straży Pożarnej, ul. Kościelna, ul. Józefa Pankiewicza, ul. Rycka, ul. Bolesława Limanowskiego

Działki: 366/1; 366/2; 366/3; 366/4; 379/2; 380/5; 380/6; 394; 427; 428/3; 428/5; 428/6; 428/7; 428/8; 428/18; 428/20; 431/5; 431/6; 432/2; 438/5; 438/6; 441; 442; 443/1; 443/2; 444/1; 444/2; 445; 446/1; 459; 460/3; 460/5; 461; 545; 546; 558; 562; 755/6 - obrob. nr 0027, Śródmieście nr 27

Inwestor: Gmina Wałbrzych - Zarząd Dróg, Komunikacji i Utrzymywania Miasta w Wałbrzychu

Rysunek: 1228/2013 03.2014

PROJEKT ZAGOSPODAROWANIA TERENU 1:250 1.2

Stanowisko: Imię i nazwisko: Uprawnienia: Branża: Podpis:

Projektant: mgr inż. Mariusz Olkisz LBS/PWOD/0056/06 Drogowa

Sprawdzający: mgr inż. Artur Kurpiel LBS/0067/PWOD/10 Drogowa