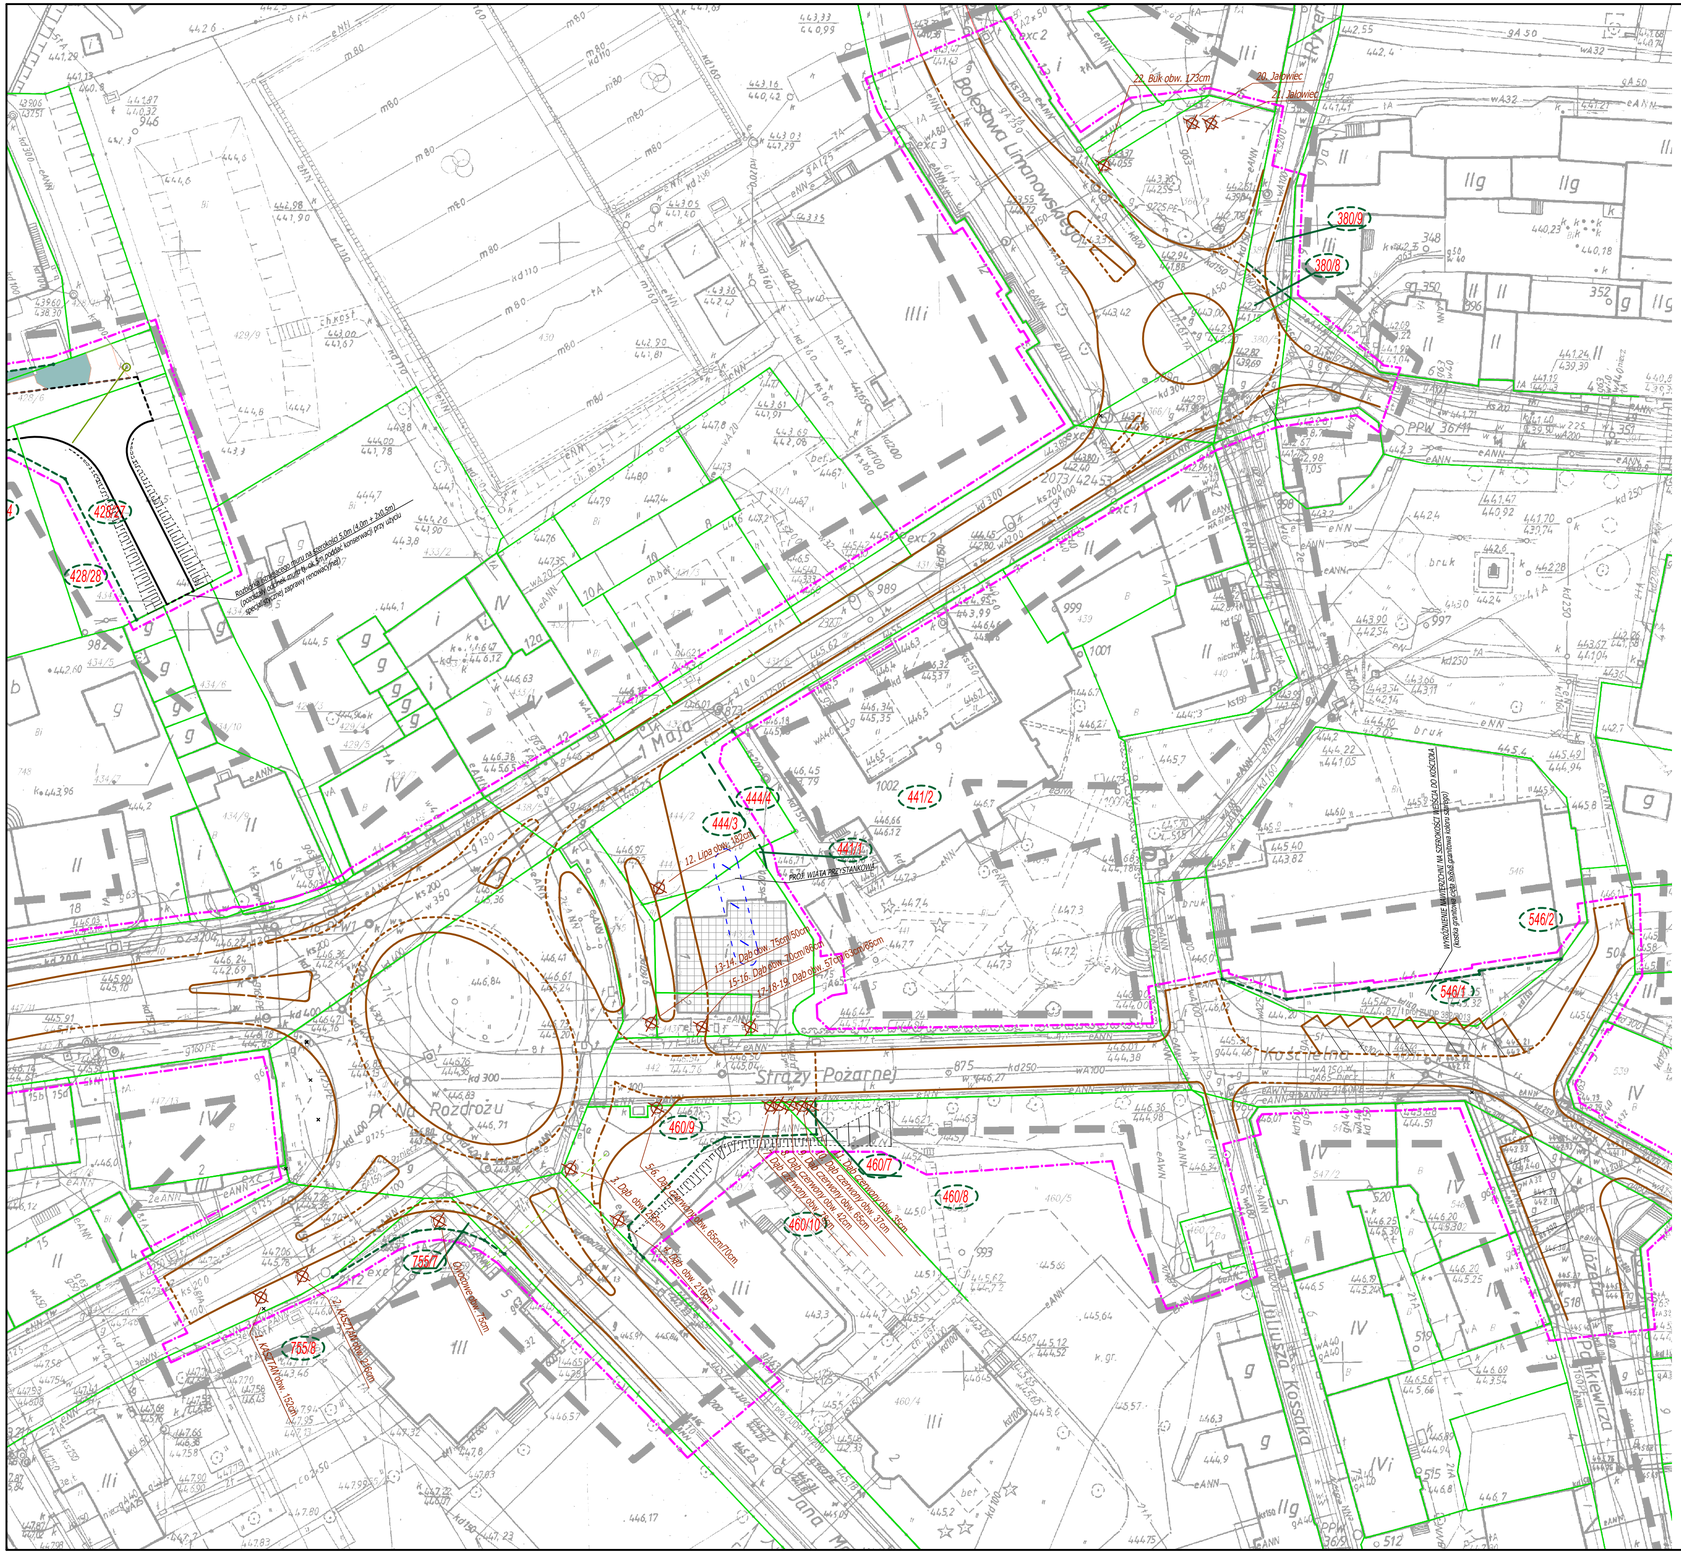
Bolesława Limanowskiego
1 Maja
Straży Pożarnej
Kościelna
Rozdrożu
Rycerska
Józefa Pankiewicza
Jana Matejki
428/27
428/28
444/4
444/3
444/1
441/2
460/9
460/7
460/8
460/10
755/1
755/8
546/2
546/1
380/9
380/8
20. Jałowiec
21. Jałowiec
12. Lipa obw. 185cm
13-14. Dąb obw. 75cm i 50cm
15-16. Dąb obw. 50cm i 60cm
1. Dąb obw. 85cm
