


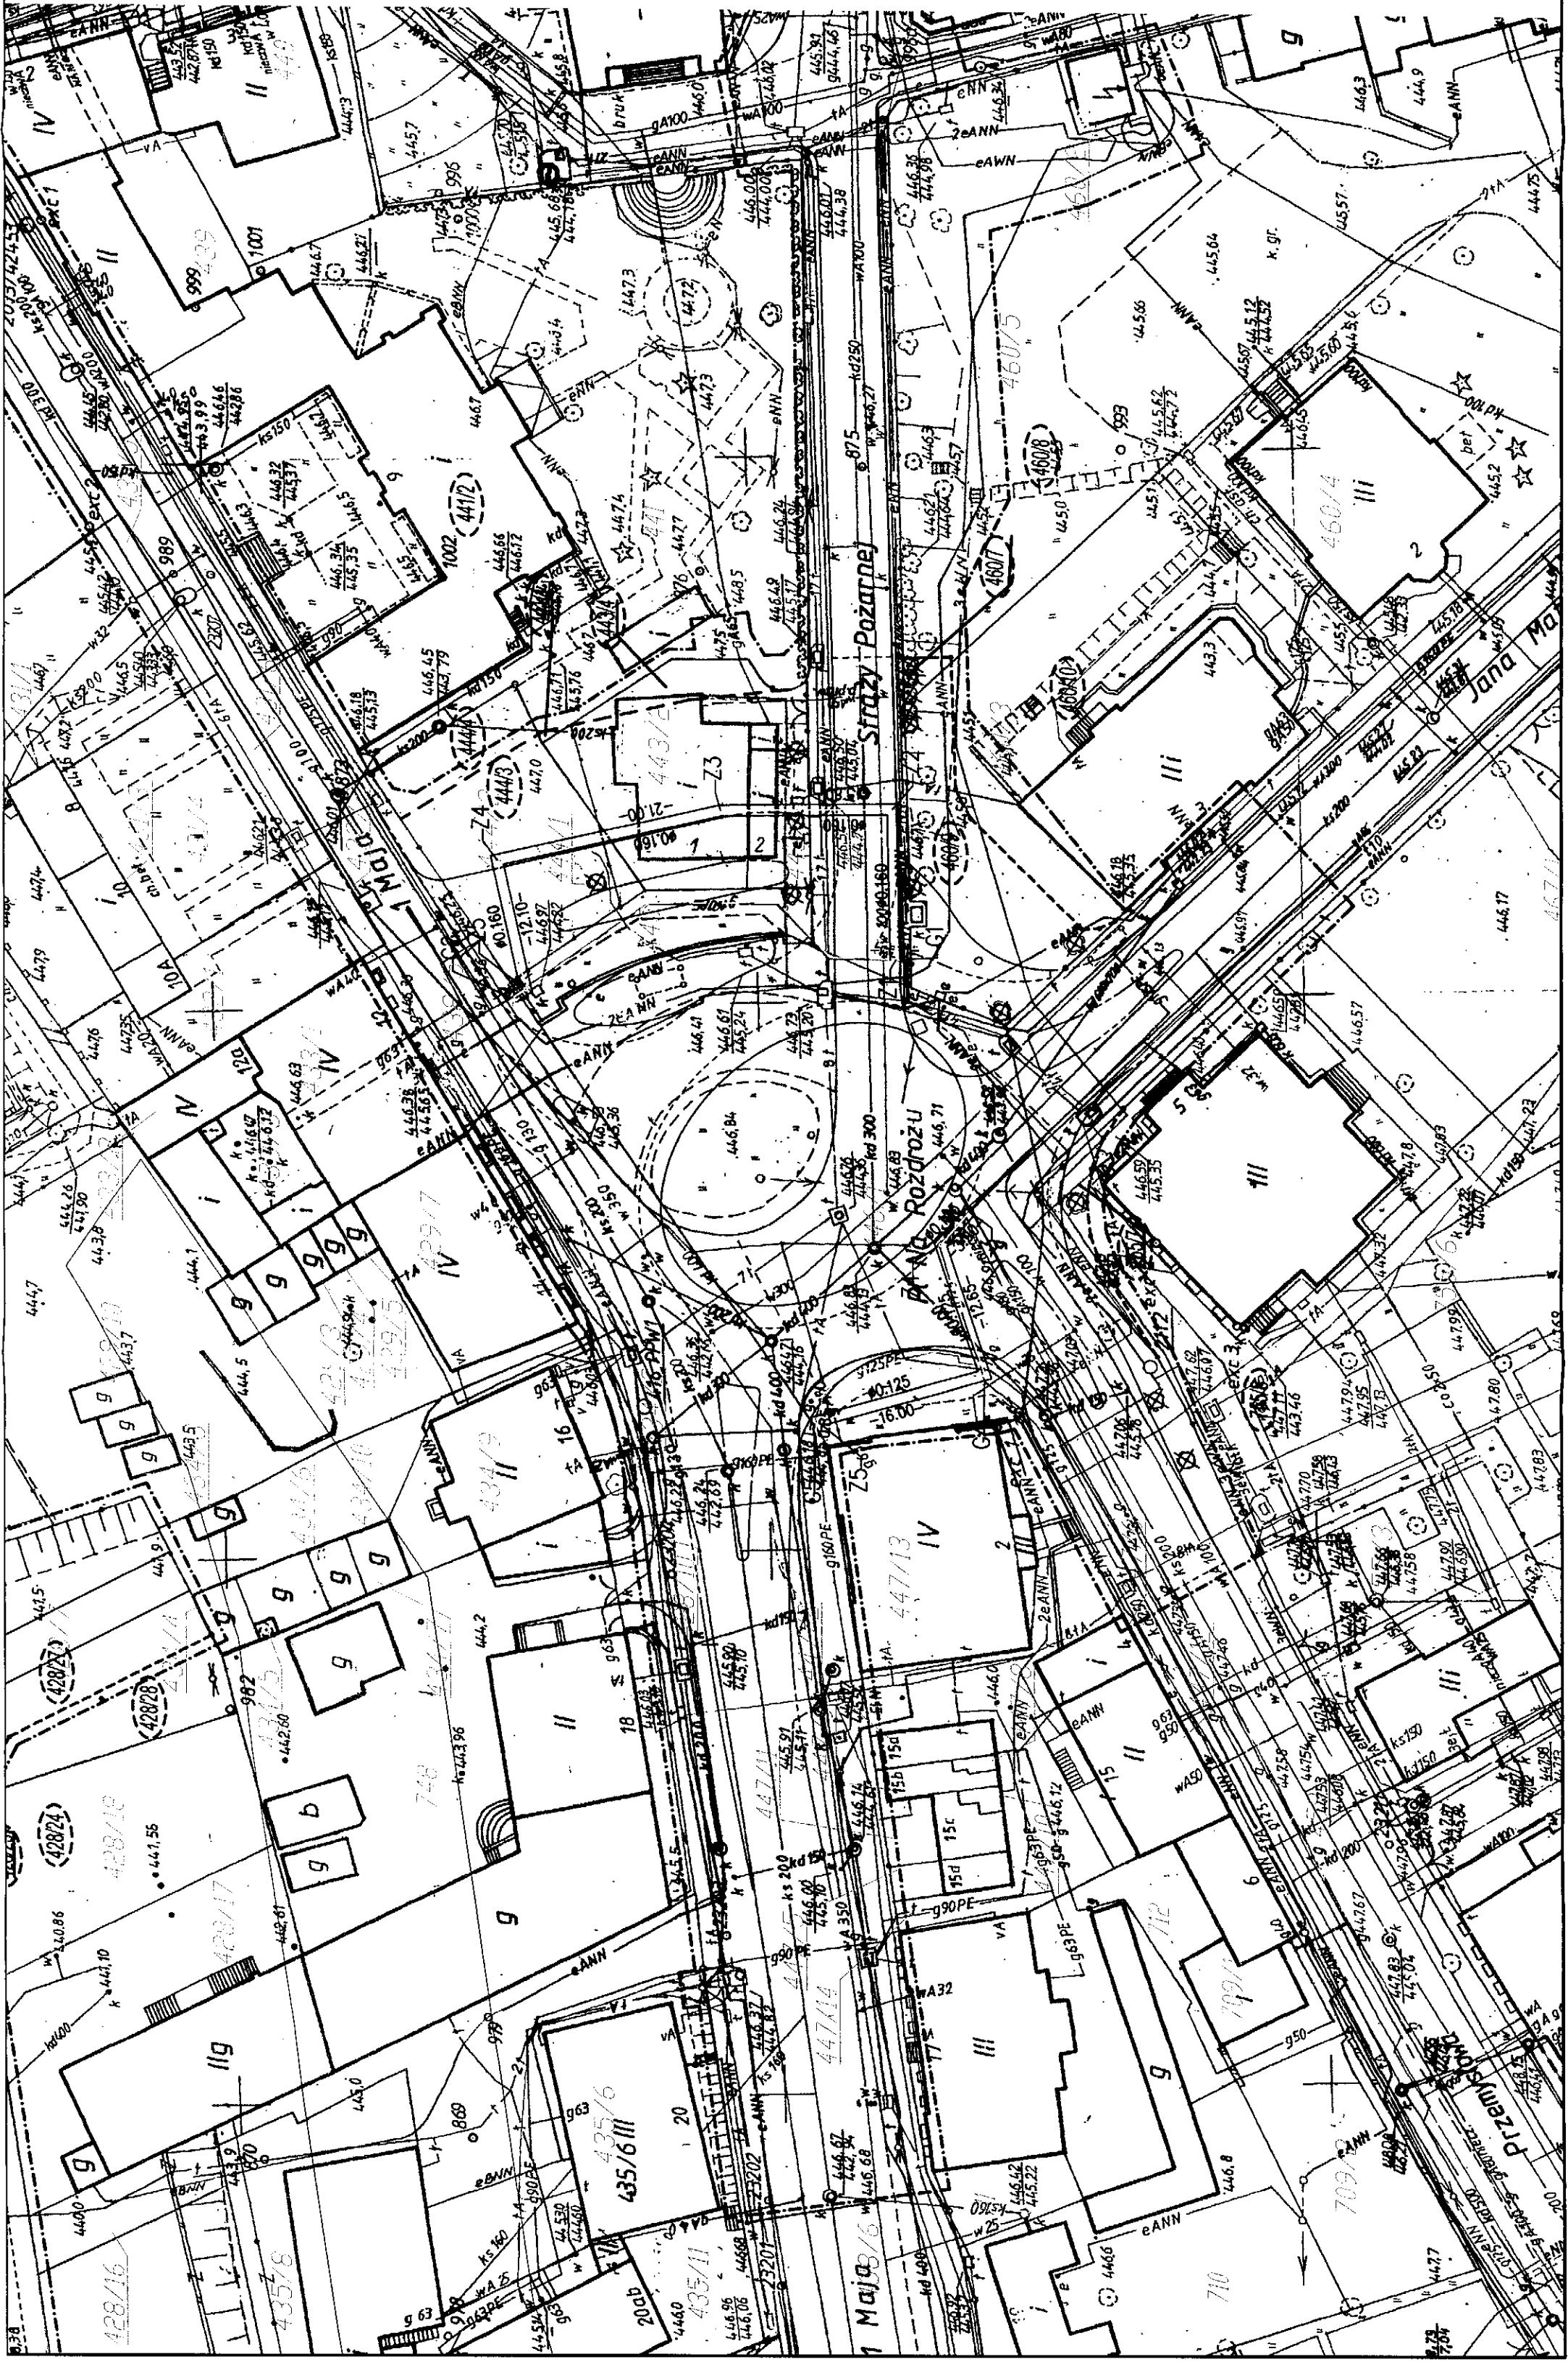

LEGENDA:

- - - - - ZAKRES OPRACOWANIA
 - - - - - GRANICE DZIAŁEK
 - - - - - GRANICE DZIAŁEK PO PODZIALE
 NA POTRZEBY INWESTYCJI

- (671)

- 6711 - NUMER DZIAŁKI

- _____ - PROJEKTOWANY KRAWEŹNIK PROSTY GRANITOWY
- _____ - PROJEKTOWANY KRAWEŹNIK PROSTY BETONOWY
- _____ - PROJEKTOWANY KRAWEŹNIK NAŁAZDOWY GRANITOWY
- _____ - PROJEKTOWANY KRAWEŹNIK NAŁAZDOWY BETONOWY
- ~~_____~~ - ISTNIENIE DRZEWA PRZEZNACZONE DO WYCINKI

BRANŽA SANITARNA:

- PROJEKTOWANA SIĘĆ GAZOWA
- ISTNIEJĄCY ODCINEK SIĘCI GAZOWEJ PRZEZNACZONY DO DEMONTAŻU
- STREFA KONTROLOWANA SIĘCI GAZOWEJ NISKIEGO CIŚNIENIA

Poliska Spółka Gazownictwa sp. z o.o.
ul. M. Kasprzaka 25, 01-224 Warszawa
Oddział we Wrocławiu
Zakład w Wałbrzychu
Dział Techniczny
ul. Koszowiec 1, 58-300 Wałbrzych
tel. 74 842 72 10 faks 74 842 46 14
NIP 525 24 96 411
KRS 0000374001 REGON 142739519

II-3 PRZ. 81 Włk. Wąbrzych, dnia 21.11.2014
Dotyczy: Nadzetnik od elektrycznego sprzętu nr De 1601125
Wąbrzych, pl Na Rodzicu
Uzgodniono przebieg i rozrządzenie techniczne
w zakresie zgodności z sytuacyjnymi warunkami przyłączenia
Znaczący II-3/1014-17/1014, dnia 28.11.2014
WGŁ: Na czas powołania do
funkcyjnego oddziału gospod. m.
m.



OLPRO
BIURO PROJEKTOWO-REALIZACYJNE
ul. Doktorzyńska 3
65-722 Zielona Góra
tel./fax) 088 456 15 53
e-mail: olpro@poczta.onet.pl
Magdalena Wesoła

INWESTYCJA: ZAGOSPODAROWANIE TERENU PLACU NA ROZDROŻU WRAZ Z PRZYLEGLYMI DO NIEGO ULICAMI W WALBRZYCHU

Adres: Włabrych: ul. Plac Na Rozdrożu, ul. 1 Maja, ul. Przemysłowa, ul. Jana
Matejki, ul. Strazy Pożarnej, ul. Kościelna, ul. Józefa Pankiewicza,
ul. Rycka ul. Bolesława I Imanowskiego

Drabik:	3661; 3662; 3663; 3664; 3792; 3805; 3806; 394; 427; 428.3; 428.5; 430.6; 428.18; 428.20; 431.5; 431.6; 432.2; 438.5; 438.6; 441; 442; 443.1; 443.2; 444.1; 444.2; 445; 446.1; 459; 460.3; 460.5; 461; 545; 546; 582; 755.6; obrob nr 007; Srodmoste nr 27	Investor:	Gmina Walbzych - Zarząd Oryg. Komunikacji	Innowator:	Data:

[illegible]

PLAN SYTUACYJNY - SIEĆ GAZOWA

	Imię i nazwisko:	Uprawnienie:	Branża	Powiat
projektant:	mgr inż. Bartosz Chraszek	LBS-002/3PWS/10	Sarlama	
uprawniający:	mgr inż. Joanna Rapacz - Pawlicka	LBS-007/4POOS/10	Sarlama	

1000