Mapa do celów projektowych
Skala 1:500
Sporządzona jako mapa pochodna do mapy sytuacyjno - wysokościowej, zwektoryzowanej na podstawie sekcji map zasadniczych w układzie Rauenberg.

Oznaczenie kancelaryjne zgłoszenia pracy geodezyjnej		ID pracy 6640.545.2014
Nazwa miejscowości		Wałbrzych
Jednostka ewidencyjna	identyfikator	026501_1
	nazwa	Wałbrzych
Obręb ewidencyjny	identyfikator	0002, 0004
	nazwa	Szczawienko Nr2, Szczawienko Nr4
Ulica		Wrocławska
Działka		177, 142/2, 170, 186
Sekcja mapy zasadniczej		Mapa numeryczna
Nazwa układu współrzędnych	prostokątnych płaskich	2000
	układu wysokości	Kronsztadt 86
Oznaczenie granic obszaru, który był przedmiotem aktualizacji		— — —
Informacje o służebnościach gruntowych mających wpływ na zagospodarowanie gruntów, zlokalizowanych w granicach przyłączeniowej inwestycji		Nie sprawdzono
Data opracowania mapy		01.12.2014

UWAGI:
1. Niniejsze opracowanie należy rozpatrywać łącznie z mapą w postaci wektorowej dołączoną na płycie cd w pliku "6. Wrocławska - pomiar CZB mdcp.dwg"
2. Niniejsze opracowanie może być wykorzystane do wymiarowania tylko i wyłącznie na warstwach pliku "6. Wrocławska - pomiar CZB - mdcp.dwg" powstałych w wyniku bezpośredniego pomiaru terenowego.
3. Wszystkie elementy z dodatkowym opisem "D" podlotną z wektoryzacji a ich położenie (X,Y) na mapie jest wynikiem przerysowania mapy analogowej, bez wykorzystania materiałów źródłowych i wykonane zostało przez GODGIK w Wałbrzychu

Poniżej zostały przedstawione nr opinii ZUDP w sposób:
1. Rodzaj sieci różnym typem linii
2. Nr opinii ZUDP różnymi kolorami.

Ad. 1.
- sieć en -
- sieć g -
- sieć kd -
- sieć ks -
- sieć t -
- sieć w -
- drenaż -
- rynsztok -
- kanał technologiczny -

Ad. 2.
- 335/2008
- 317/2009
- 166/2010
- 413/2010
- 464/2010
- 666/2010
- 541/2011
- 123/2012
- 167/2012
- 197/2013
- BGK.66.30.108.2013
- BGK.66.30.246/2013
- BGK.66.30.294/2013
- BGK.66.30.298/2013
- BGK.66.30.412/2013
- BGK.66.30.416/2013
- BGK.66.30.220/2014

GEODETA
mgr inż. Andrzej Gorczyński
pieczęć wykonawcy

GŁUSKI ALEKSANDER
GEODETA UPRAWNIONY
Wyd. prawo Ministra Budownictwa, Gospodarki Przestrzennej i Budownictwa
nr uprawnień i pieczęć geodety

NIE WYKLUCZA SIĘ, ISTNIENIA W TERENIE WIĘCEJ NIŻ WYKAZANYCH NA NINIEJSZEJ MAPIE UFZĄDZEŃ PODZIEMNYCH, KTÓRE NIE BYŁY ZGŁOSZONE DO INWENTARYZACJI, O KTÓRYCH BRAK JEST INFORMACJI W INSTYTUCJACH BRANŻOWYCH

PREZYDENT MIASTA WAŁBRZYCHA
Potwierdza się, że mapa zasadnicza, której dotyczy zgłoszenie pracy geodezyjnej, wykonana na podstawie mapy o numerze ewidencyjnym P.2065 2014.947 jest kopią aktualnego stanu ewidencji gruntów i budynków
15-12-2014 KIEROWNIK BIURA
Data wydania dokumentu
Z UPOWAŻNIENIA PREZYDENTA MIASTA
BIURO GEODEZJI I KATASTRU NIERUCHOMOŚCI
Bogusław Kalkiewicz

KOMPAS
USŁUGI GEODEZYJNO - KARTOGRAFICZNE
mgr inż. Andrzej Gorczyński
Rybnica Leśna-Kamieńska 24, 58-330 Mieroszów
tel. 603 634, e-mail: kompas_walbrzych@o2.pl
NIP: 886-235-30-48, REGON: 021621409
Nr konta: BGŻ o/Wałbrzych 68 2030 0045 1110 0000 0265 1360

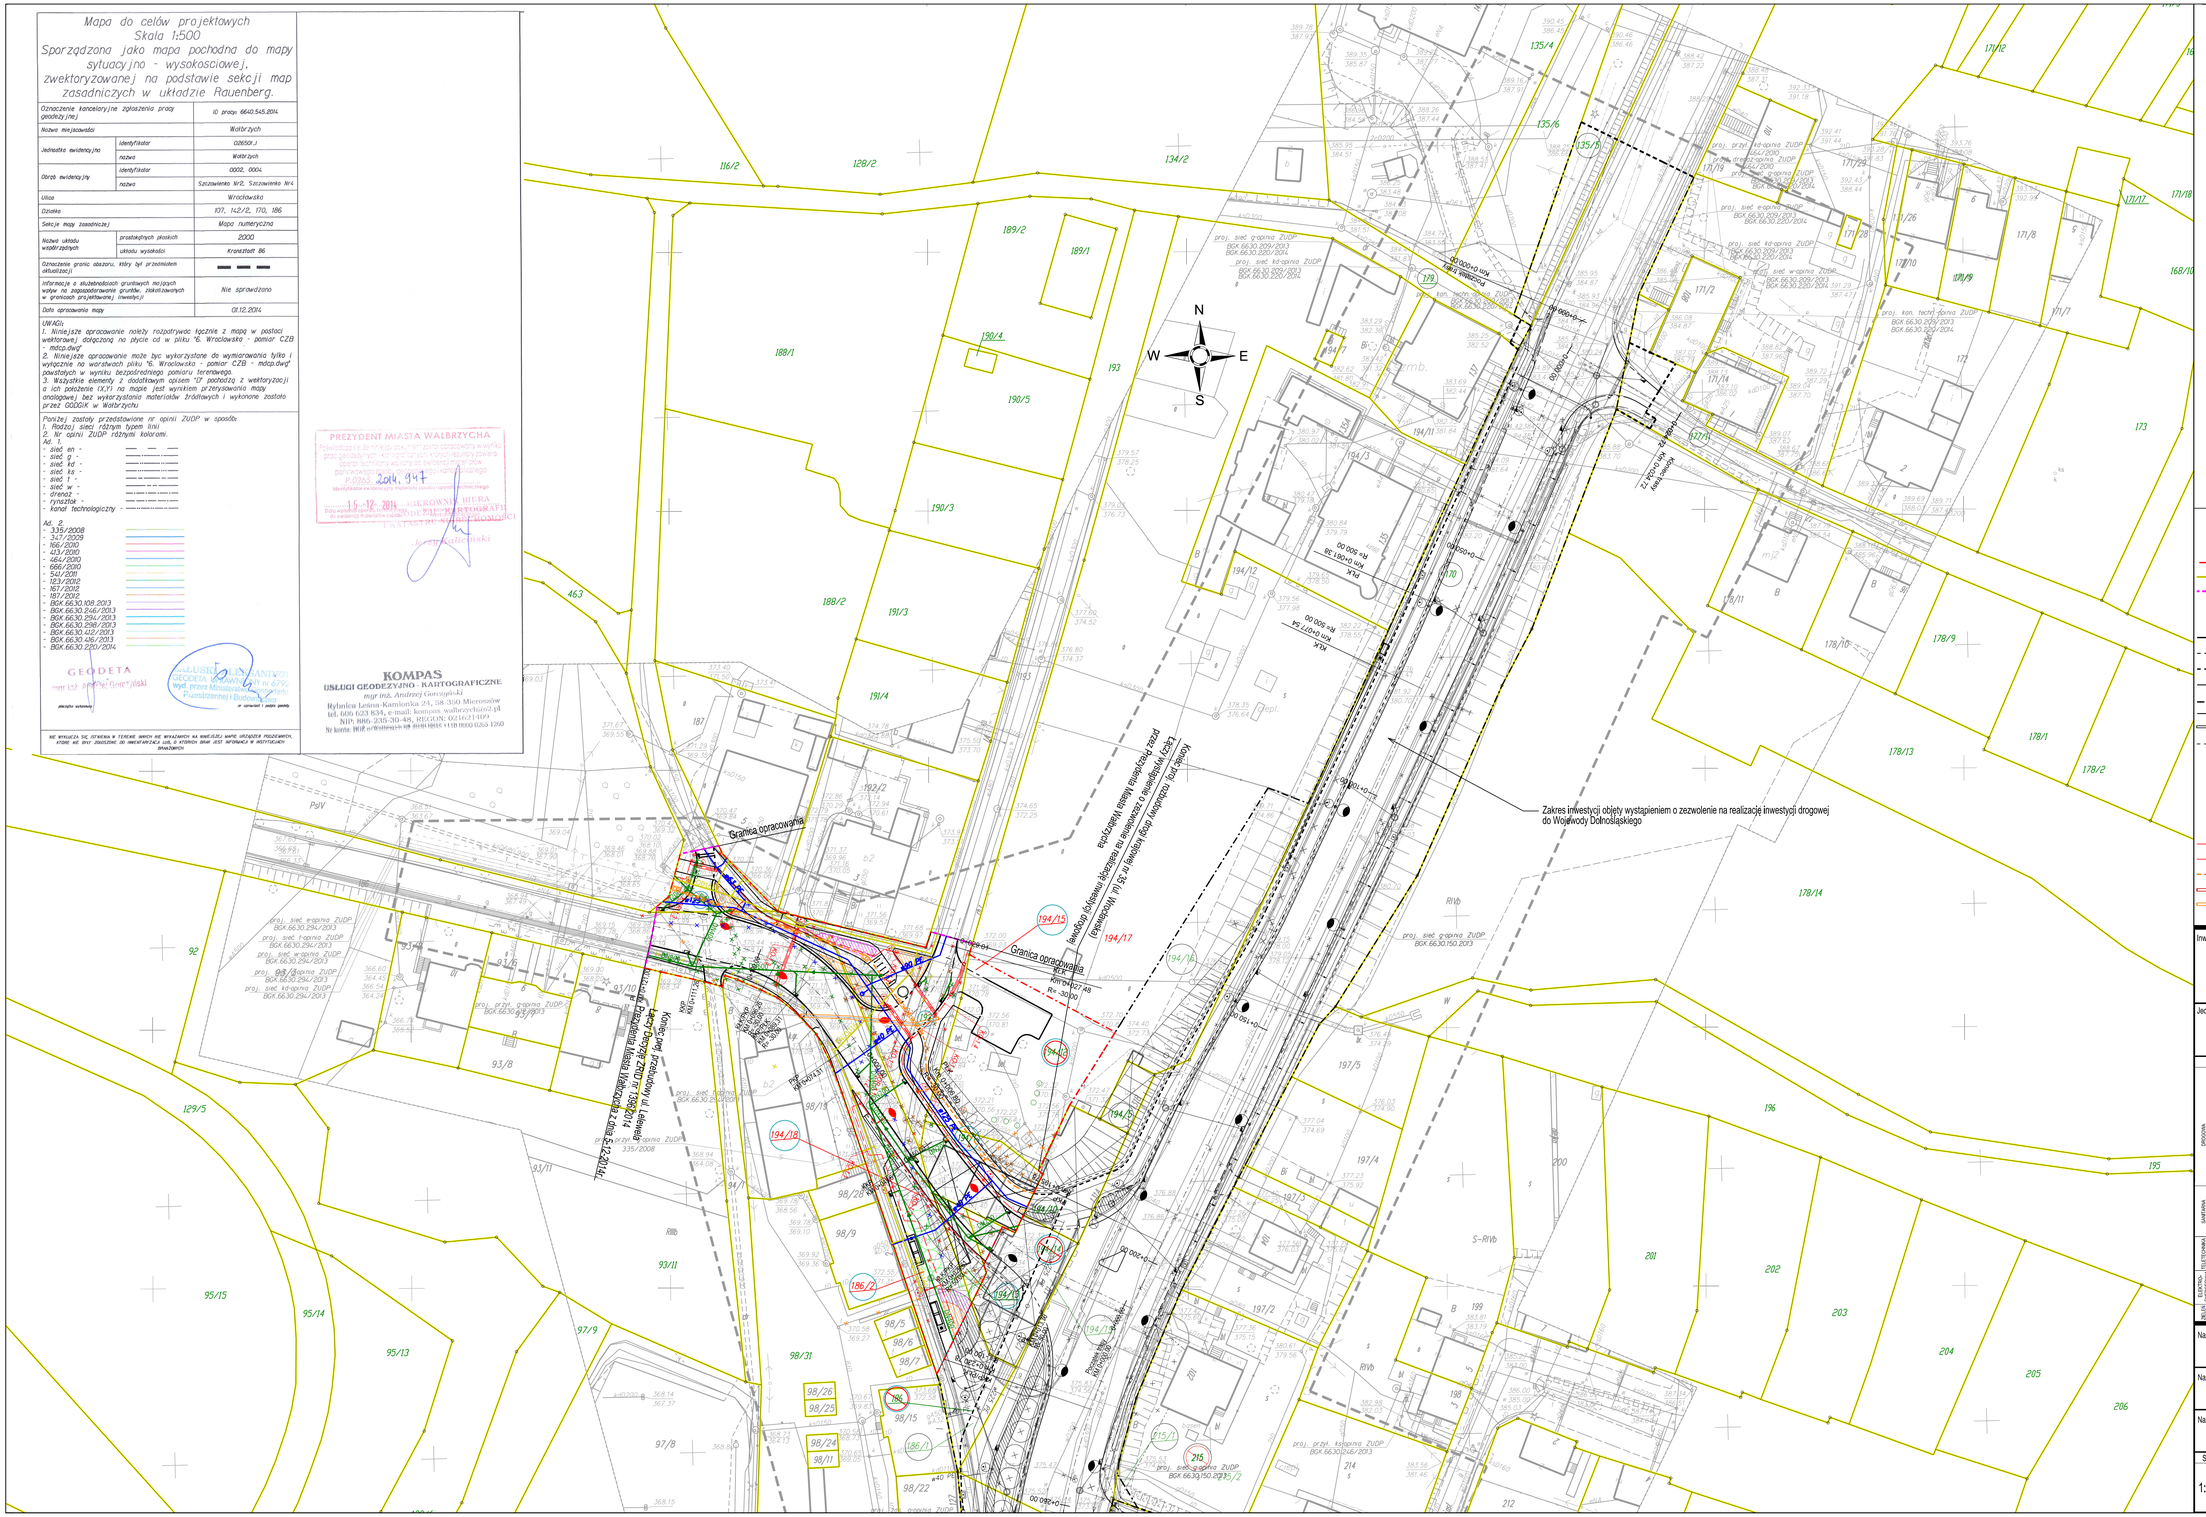
N
W
E
S
Granica opracowania
Zakres inwestycji objęty wystąpieniem o zezwolenie na realizację inwestycji drogowej do Wojewody Dolnośląskiego
Kolonia pod Dębowym Lasem - Wałbrzych
Przebudowa ul. Lelewela