


ROZMIESZCZENIE POPRZECZNE PREFABRYKATÓW L - km 0+650,00


ROZMIESZCZENIE PODŁUŻNE PREFABRYKATÓW L

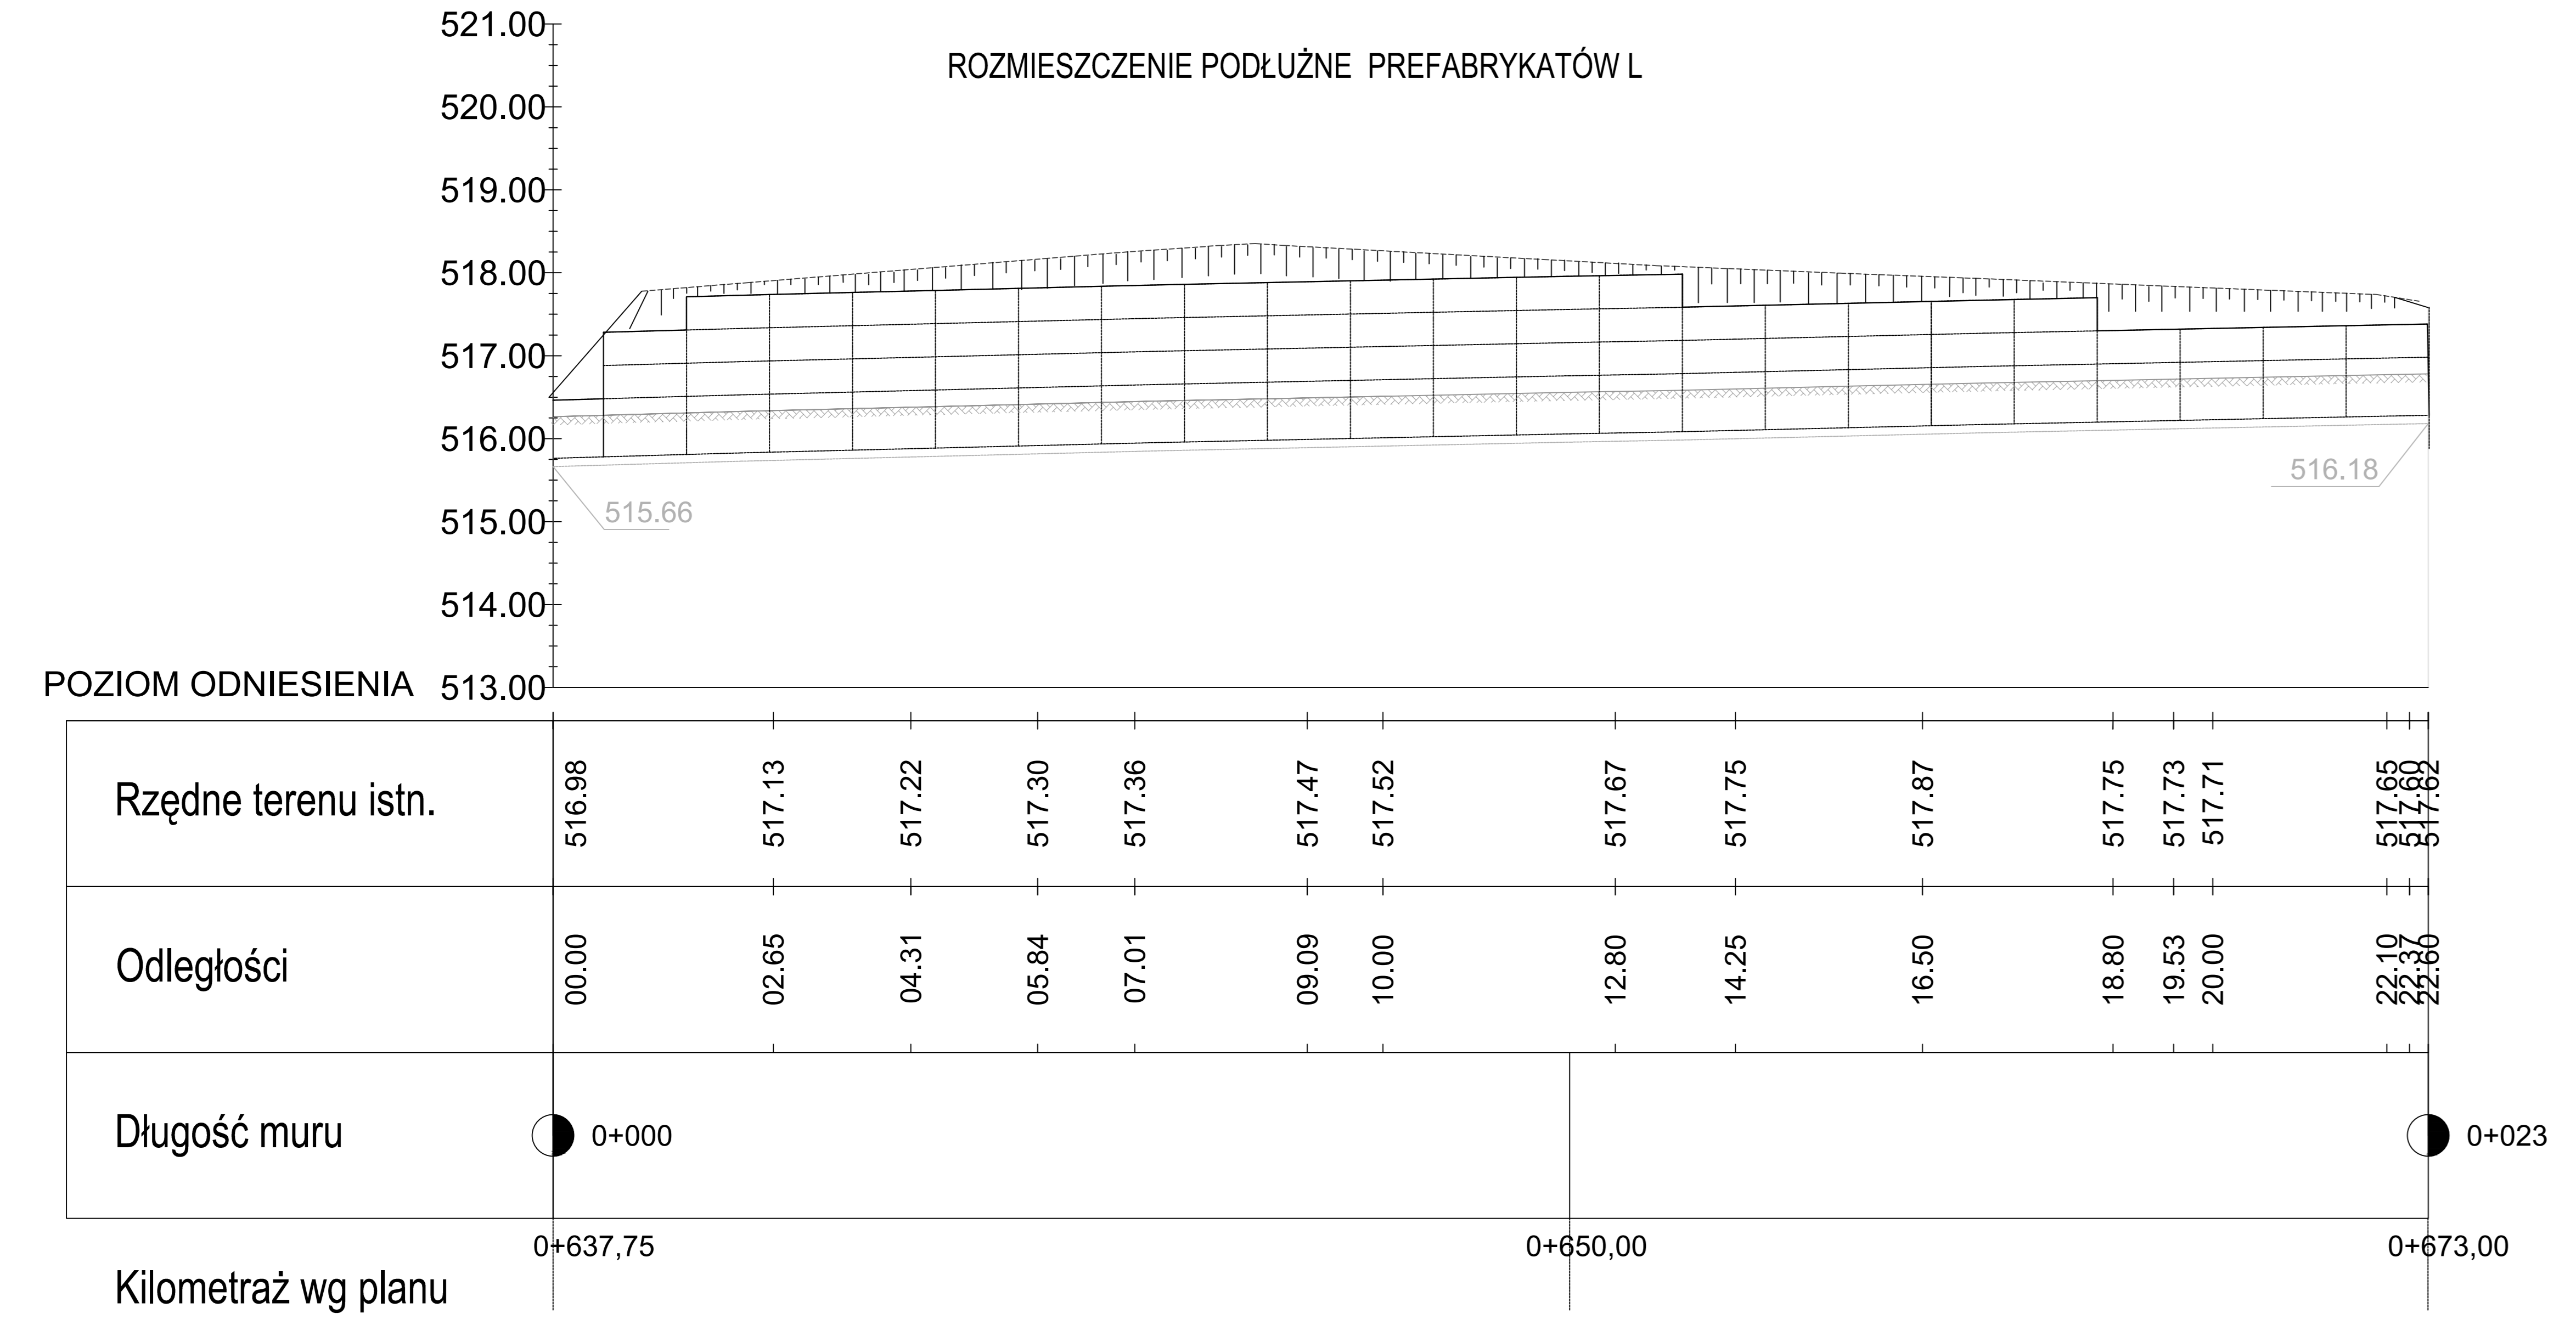


UWAGA. Rozmieszczenie poprzeczne dotyczy prefabrykatów o dł. 1,0 m

- teren istniejący w linii pobocza
 - teren istniejący w linii rozgraniczającej
 - linie prefabrykatów
 - drenaż

SKALA 1:100/100

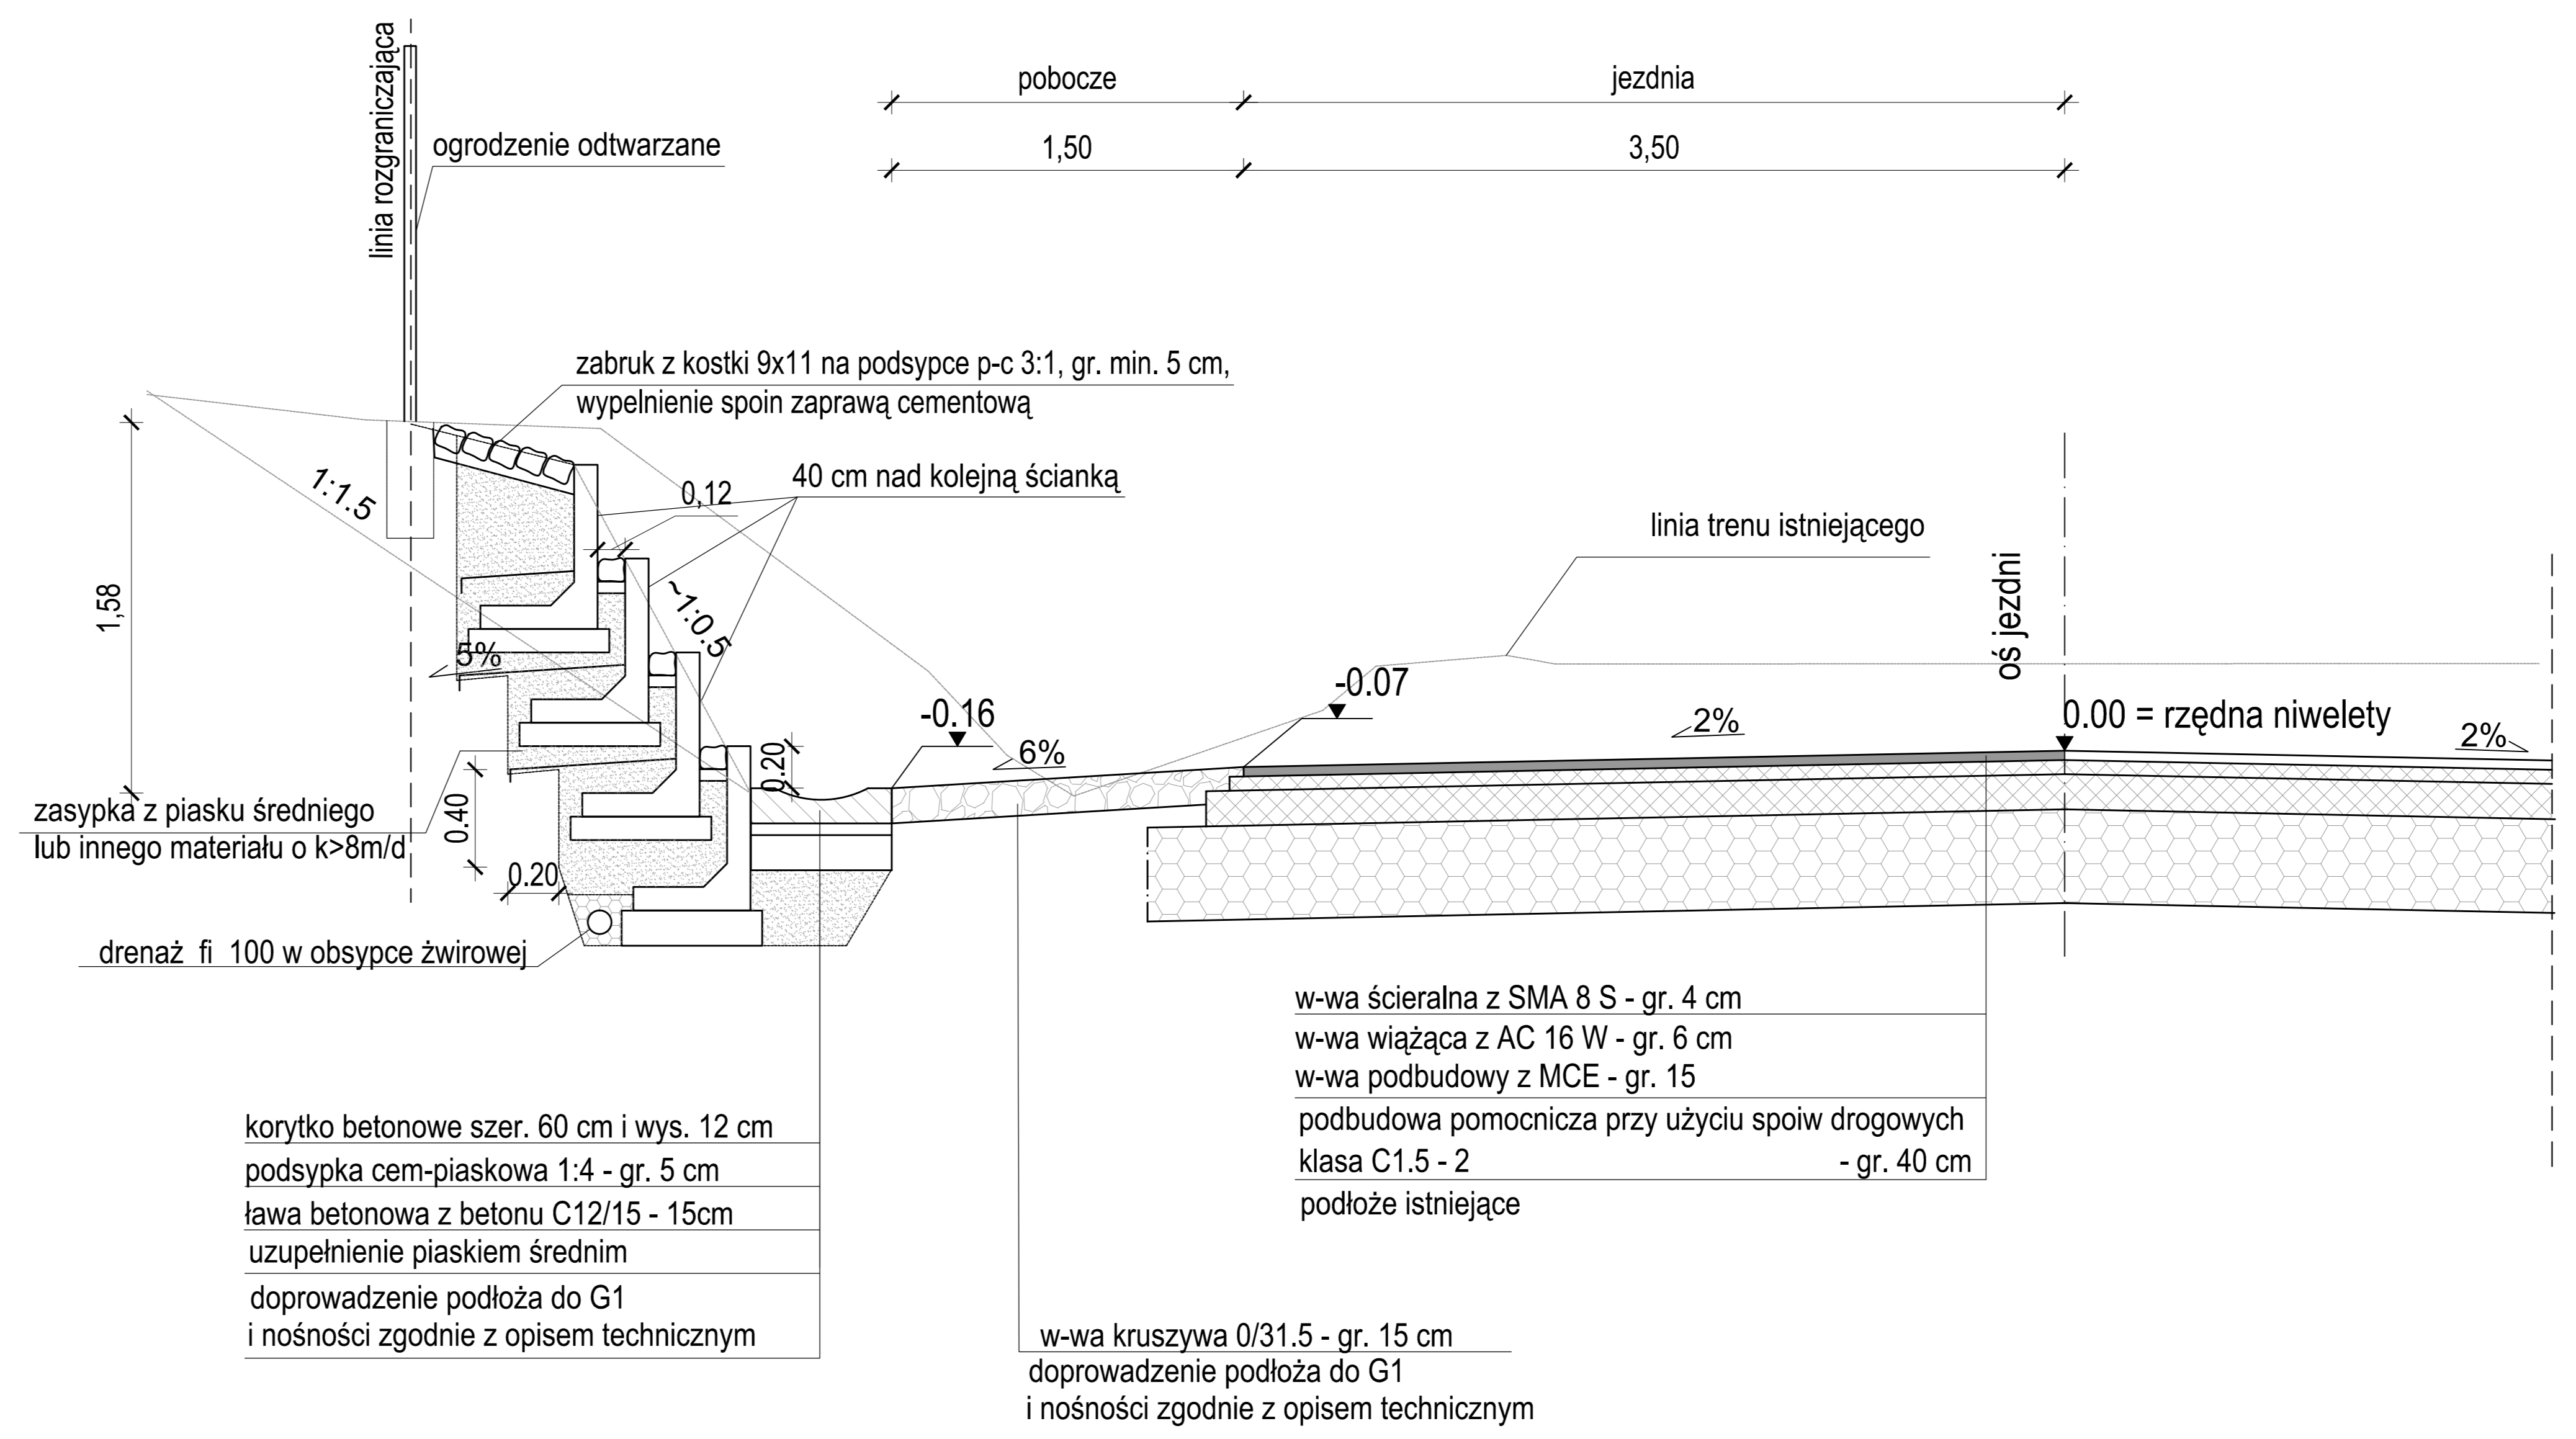

SCHEMAT PREFABRYKATU TYPU L

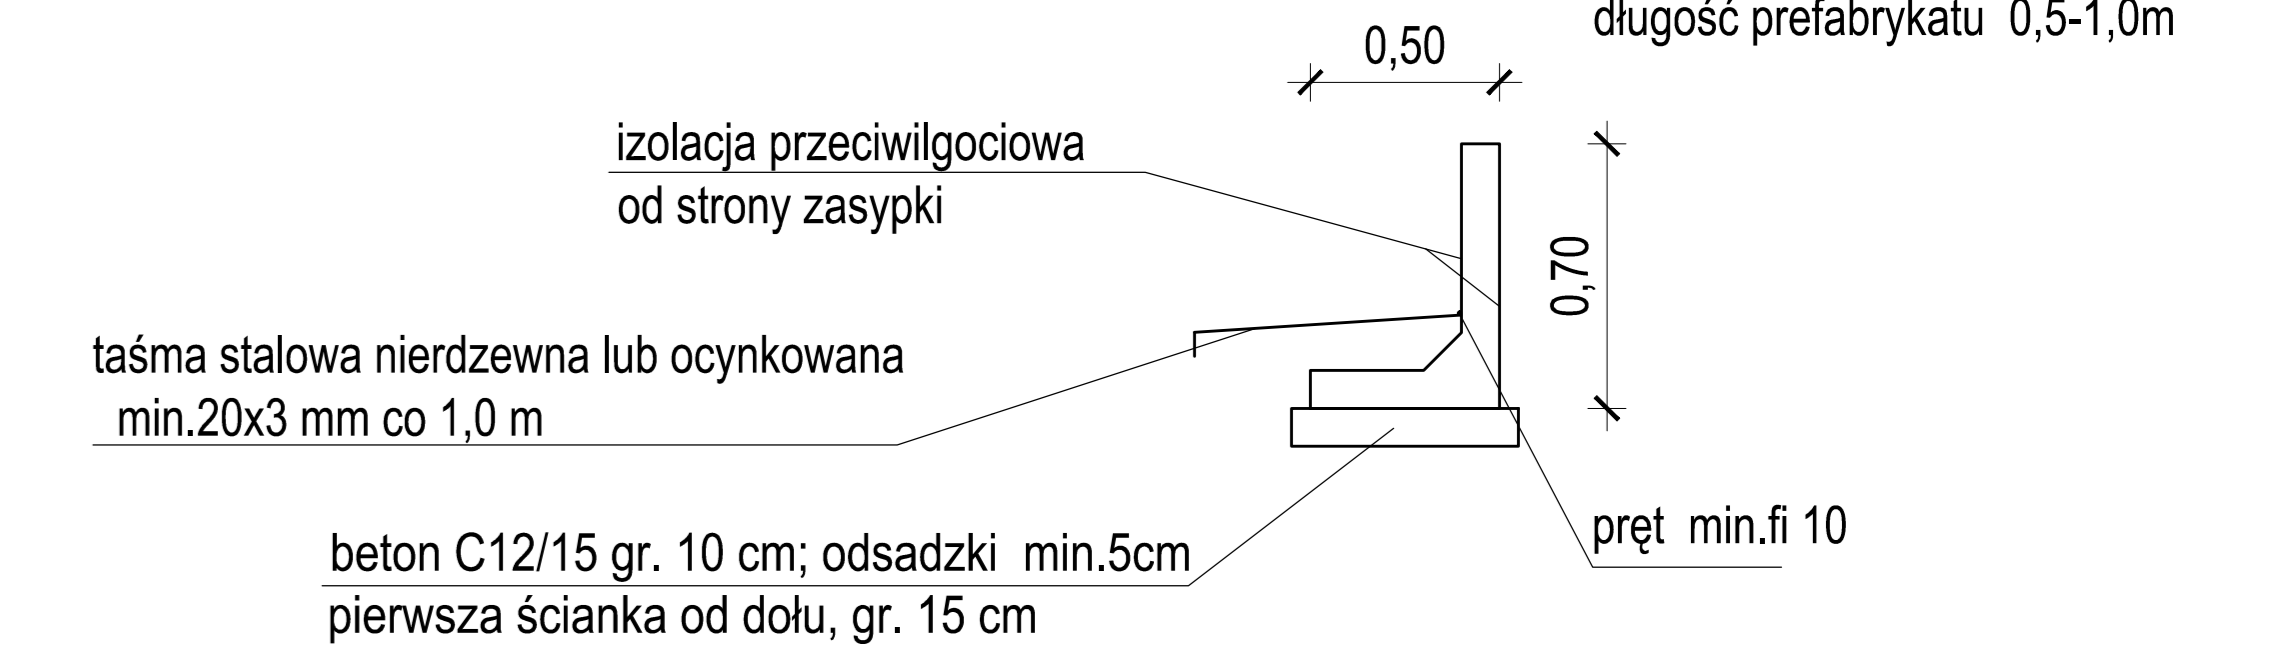

- Uwaga
- Ścianki spiąć na całej długości przy pomocy pręta żebrowanego fi 10 BS1500S
 - Taśmę stalową kotwiącą można zamocować do ścianki przy pomocy złączy krzyżowych czterosrubowych (M8), które mają możliwość połączenia jednocześnie prętów i taśmy. Grubość elementów co najmniej 2 mm Łączenie ścianek prętami i montaż kotew można wykonać niezależnie, jednakże należy dążyć do ograniczenia wykonania otworów w prefabrykatkach. Sposób montażu pozostawia się Wykonawcy.
 - Elementy łączące powinny być wykonane ze stali nierdzewnej, cynkowane ogniowo lub galwanicznie
 - Zagęszczenie zasyпки należy wykonać ręcznie
 - Wylot drenażu wpiąć do rowu co najmniej 20 cm od dna rowu.

SKALA 1:20

Zamawiający	Gmina Wałbrzych - Zarząd Drog. Komunikacji i Utrzymania Miasta w Wałbrzychu 50-300 Wałbrzych, ul. Matejki 1 tel. 0 74 641 44 00, fax 0 74 641 44 04				
Wykonawca	 Egis Poland Sp. z o.o. Departament Projektowy we Wrocławiu 52-418 Wrocław, ul. Bukowskiego 2 tel. +48 71 337 46 12, fax +48 71 364 33 95				
Branża	Zespół projektowy	Nr uprawnień	Specjalność	Podpis	
drogowa	Projektant:	mgr inż. Sławomir Rabenda	ZAP/0130/PWOD/05	drogowa	
	Projektant:	mgr inż. Marek Husarz	208/DOS/06	drogowa	
	Projektant:	mgr inż. Przemysław Dłubała	OPL/0862/POOD/12	drogowa	
	Sprawdzający:	mgr inż. Eliza Podkaliczka	44/DOS/04	drogowa	
Asystent:	mgr inż. Anna Kucharska		drogowa	Kucharska	
Nazwa zadania	Przebudowa i rozbudowa drogi wojewódzkiej nr 379 od ronda łącznik ul. Uczniowska do skrzyżowania ulic Strzegomska - Świdnicka - Noworudzka - 11 listopada w m. Wałbrzych i na terenie Gminy Wałim				
Nazwa opracowania	Projekt przebudowy i rozbudowy drogi wojewódzkiej nr 379 od ronda łącznik ul. Uczniowska do skrzyżowania ulic Strzegomska - Świdnicka - Noworudzka - 11 Listopada w m. Wałbrzych i na terenie Gminy Wałim na odcinku od KM 0+000,00 do KM 1+772,00				
Nazwa rysunku	PRZEKROJE KONSTRUKCYJNE				
Skala	Data	Nr umowy	Branża	Studium	Nr rysunku
różne	03.2015	20/TT/2014	DRUGI	PW	3.2

SKALA 1:20