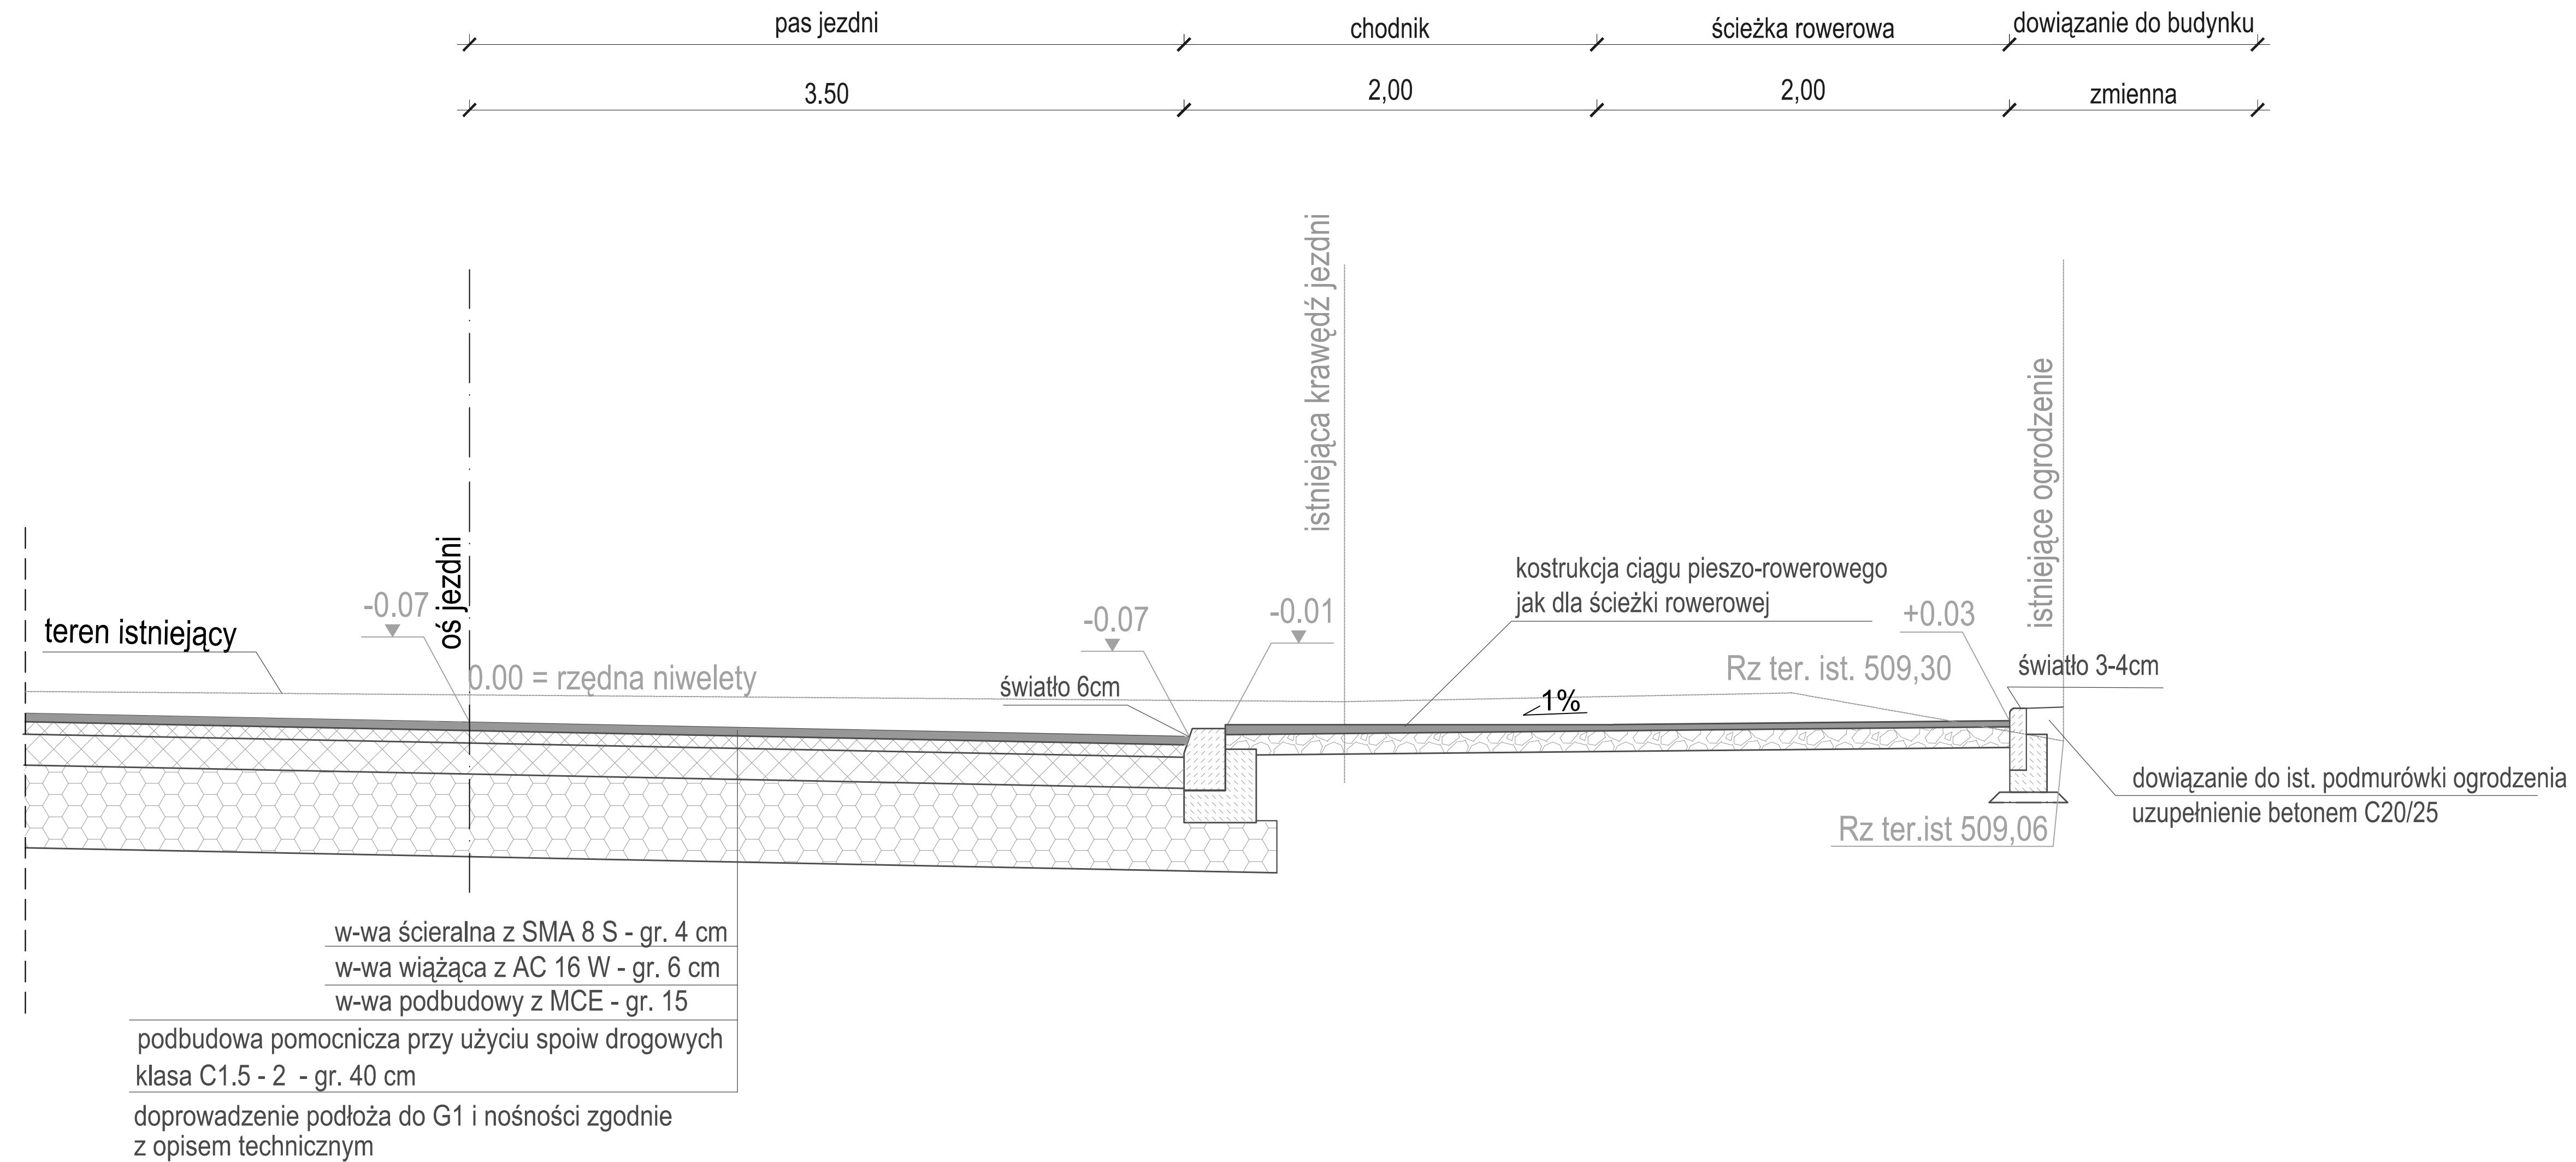


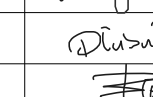
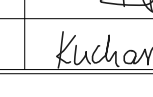
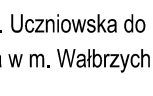



Nawiązanie nawierzchni do budynku (posesja nr 4, działka nr 14/2 , km 1+150)



SKALA 1:20

Zamawiający	Gmina Wałbrzych - Zarząd Dróg, Komunikacji i Utrzymania Miasta w Wałbrzychu 58-300 Wałbrzych, ul. Matejki 1 tel. 0 74 641 44 00, fax 0 74 641 44 04				
Wykonawca	 Egis Poland Sp. z o.o. Departament Projektowy we Wrocławiu 52-418 Wrocław, ul. Bukowskiego 2 tel. +48 71 337 46 12, fax +48 71 364 33 95				
Branża	Zespół projektowy	Nr uprawnień	Specjalność	Podpis	
drogowa	Projektant:	mgr inż. Sławomir Rabenda	ZAP/0130/PWOD/05	drogowa	
	Projektant:	mgr inż. Marek Husarz	208/DOS/06	drogowa	
	Projektant:	mgr inż. Przemysław Dłubala	OPL/0862/POOD/12	drogowa	
	Sprawdzający:	mgr inż. Eliza Podkaliczka	44/DOS/04	drogowa	
	Asystent:	mgr inż. Anna Kucharska		drogowa	
Nazwa zadania	Przebudowa i rozbudowa drogi wojewódzkiej nr 379 od ronda łącznik ul. Uczniowska do skrzyżowania ulic Strzegomska - Świdnicka - Noworudzka - 11 listopada w m. Wałbrzych i na terenie Gminy Wałim				
Nazwa opracowania	Projekt przebudowy i rozbudowy drogi wojewódzkiej nr 379 od ronda łącznik ul. Uczniowska do skrzyżowania ulic Strzegomska - Świdnicka - Noworudzka - 11 Listopada w m. Wałbrzych i na terenie Gminy Wałim na odcinku od KM 0+000,00 do KM 1+772,00				
Nazwa rysunku	PRZEKROJE KONSTRUKCYJNE				
Skala	Data	Nr umowy	Branża	Studium	Nr rysunku
1:20	03.2015	20/TT/2014	DROGI	PW	3.3