
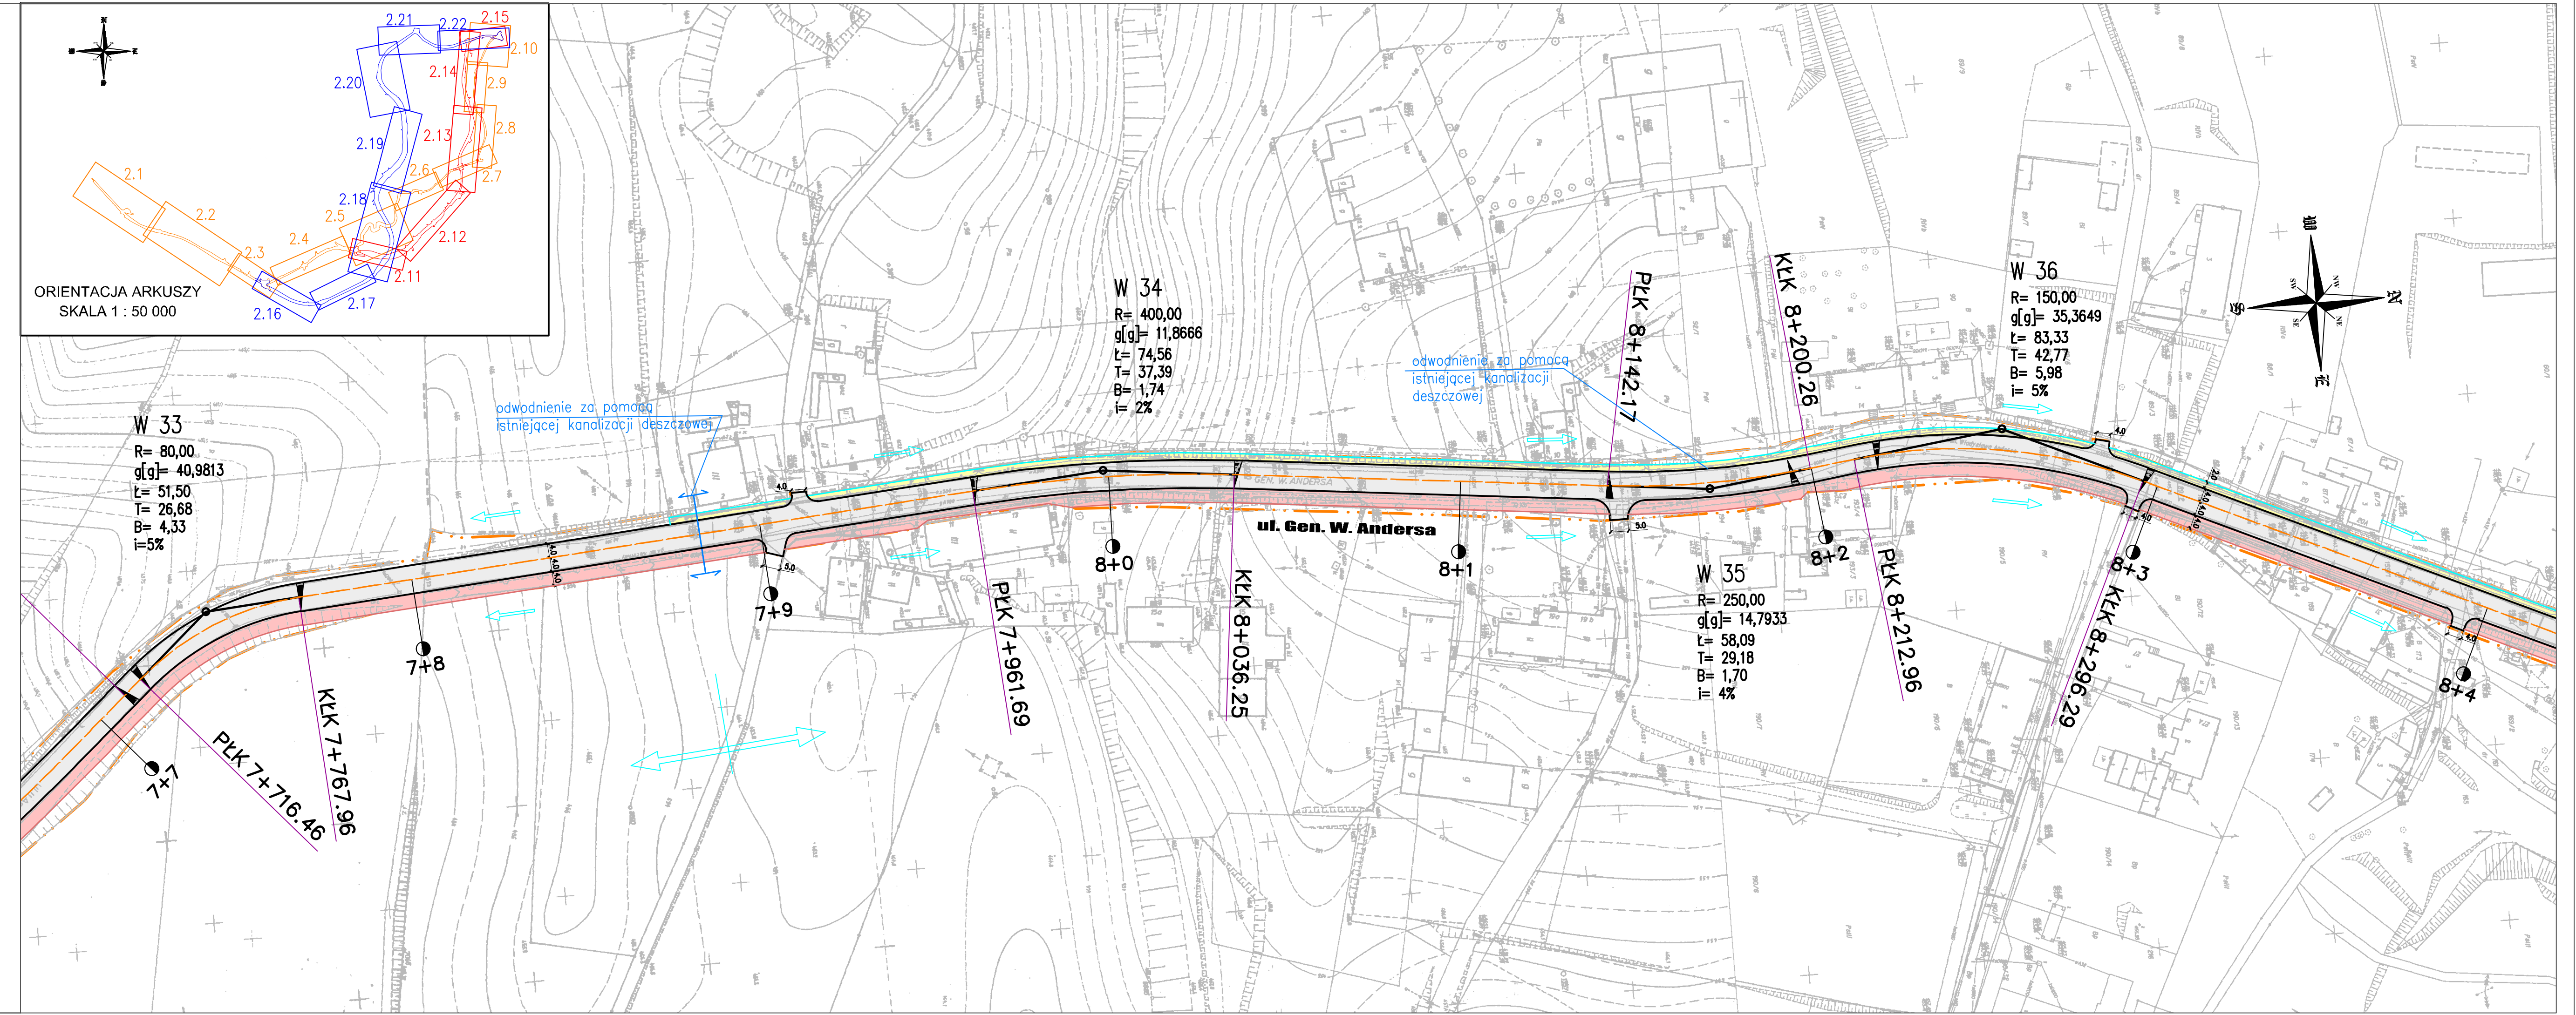


OBJAŚNIENIA:

-  projektowana krawęż drogi
-  projektowana krawęż drogi dojazdowej
-  projektowana krawęż pobocza
-  projektowana krawęż ciągu pieszo – rowerowego oraz drogi dla rowerów
-  projektowana krawęż chodnika
-  oś projektowanej drogi
-  projektowany pas drogowy
-  projektowane rowy
-  projektowane przepusty
-  nawierzchnia bitumiczna – KR3
-  nawierzchnia drogi dojazdowej
-  nawierzchnia ciągów pieszo–rowerowych oraz drogi dla rowerów
-  nawierzchnia chodników
-  nawierzchnia miejsc parkingowych
-  nawierzchnia zatok autobusowych
-  nawierzchnia wyspy dzielącej oraz pierścienia ronda
-  skarpy wykopów i nasypów

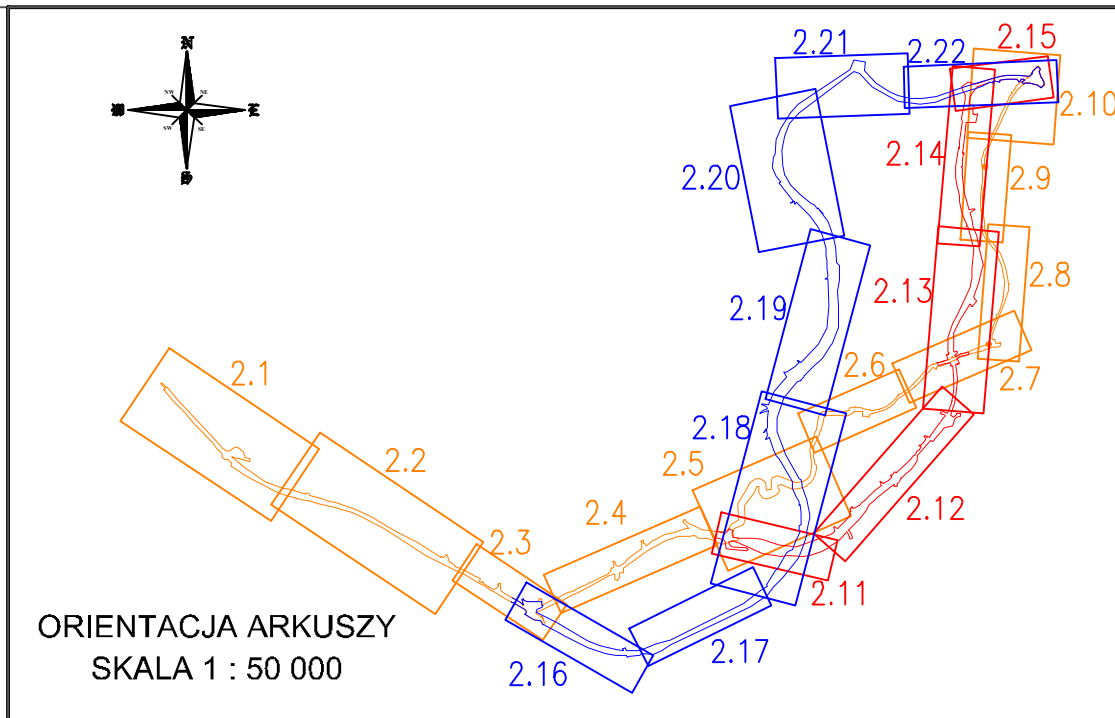

Wykonawca:  DROMOST SP. Z O.O.		Data: 12.2015
UL. TRÓJPOLE 3b, 61-693 POZNAŃ TEL: +48 61 827-76-70, FAX: +48 61 827-76-71 REGON630536695 NIP781-00-42-794 KRŚ0000175056		Stadium: Koncepcja
Zamawiający: Gmina Wałbrzych - Zarząd Dróg, Komunikacji i Utrzymania Miasta w Wałbrzychu ul. Matejki 1, 58-300 Wałbrzych		
POPRAWA BEZPIECZEŃSTWA I PRZEPUSTOWOŚCI RUCHU W CIĄGU "TRASY SUDECKIEJ" POPRZEC BUDOWĘ OBWODNICY BOGUSZOWA W GMINIE BOGUSZÓW - GORCE ORAZ OBWODNICY SOBIĘCINA W GMINIE WAŁBRZYCH		
BRANŻA DROGOWA		
Stanowisko:	Imię i nazwisko:	Nr uprawnień:
Projektant:	inż. M. Kruszewski	151/84/Pw
Asystent Projektanta:	inż. M. Pękacz	
Sprawdzający:	mgr inż. G. Nowacki	10288/Pw
PLAN SYTUACYJNY - WARIANT 3 (PREFEROWANY)		Skala: 1:1000
		Nr rys.: 2.9