 

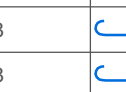


P-284.2
Zakres zmian objęty projektem budowlanym
- decyzja nr ...



LEGENDA:

- OZNACZENIA BRANŻY DROGOWEJ - DLA ZAKRESÓW OBJĘTYCH PROJEKTAMI BUDOWLANYMI**
- PROJ. KRĄWĘŻNIK WYSTAJĄCY
 - PROJ. KRĄWĘŻNIK OBNIŻONY
 - PROJ. OGRZEŻE WYSTAJĄCE
 - PROJ. OGRZEŻE OŚNIOŻE
 - PROJ. OGRÓDZENIA tp U-12a Z RUR STALOWYCH OCYNKOWANYCH
 - PROJ. ŚLUPKI WYGRADZAJĄCE tp U-2 Z RUR STALOWYCH OCYNKOWANYCH
 - PROJ. ŚLUPKI OPOROWE
 - PROJ. PALISADY
 - PROJ. AZYL DLA PIESZYCH
 - CIĄG PIESZO-ROWEROWY
 - CIĄG PIESZY
 - SIĘKWA ROWEROWA
- OZNACZENIA STALEJ ORGANIZACJI RUCHU**
- PROJ. OZNAKOWANIE PIONOWE
 - ISTN. OZNAKOWANIE PIONOWE
 - PROJ. OZNAKOWANIE POZIOME
 - ISTN. OZNAKOWANIE POZIOME
 - PROJ. OZNAKOWANIE PIONOWE - DO LIKWIDACJI
 - ISTN. OZNAKOWANIE PIONOWE - DO LIKWIDACJI
 - PROJ. OGRÓDZENIA tp U-12a Z RUR STALOWYCH OCYNKOWANYCH
- OZNACZENIA POZOSTALE**
- ISTN. KRĄWĘŻNIKI
 - ISTN. OGRZEŻA
 - LOKALIZACJA LAWEK, STOJKÓW ROWEROWYCH ORAZ KOSZY NA ŚMIECI

Projektant:				BIURO STUDIÓW I PROJEKTÓW DROGOWNICTWA STUDIO PROJEKT	
Nazwa zadania:		UL. OSIEDLE SOWIE 12, 58-100 BYSTRZYCA DÓRNA MOBIL: +48 601 940 567, +48 607 042 988, E-MAIL: studio_projekt@wp.pl			
Lokalizacja:		BUDOWA ŚCIEŻKI ROWEROWEJ WZDŁUŻ UL. ŚWIDNICKIEJ W CIĄGU DROGI WOJEWÓDZKIEJ NR 379 W WAŁBRZYCHU			
Inwestor:		Województwo: dolnośląskie; Powiat: miasto Wałbrzych; Gmina: Wałbrzych; Miejscowość: Wałbrzych; Pas drogowy ulicy Świdnickiej			
Tytuł projektu:		PREZYDENT MIASTA WAŁBRZYCHA wykonujący zadanie przy pomocy jednostki organizacyjnej będącej zarządcą drogi tj.: Zarząd Dróg Komunikacji i Utrzymywania Miasta w Wałbrzychu 58-340 Wałbrzych, ul. Matejki 1			
Tytuł opracowania:		BUDOWA ŚCIEŻKI ROWEROWEJ WZDŁUŻ UL. ŚWIDNICKIEJ W CIĄGU DROGI WOJEWÓDZKIEJ NR 379 W WAŁBRZYCHU			
Tytuł rysunku:		PROJEKT STALEJ ORGANIZACJI RUCHU PLANSZA STALEJ ORGANIZACJI RUCHU Arkusz nr 2			
Funkcja	Imię i nazwisko	Branda	Numer uprawnień	Podpis	
Główny projektant	mgr inż. Sławomir Jagiełło	---	NBGP-V-7342/3/86/98		
Projektant	mgr inż. Sławomir Jagiełło	DROGOWA	NBGP-V-7342/3/86/98		
Nr projektu:	Nr opracowania:	Nr umowy:	Stadium:	Data oprac.:	Skala:
P-284	P-284 - D.01.00	z dnia 15.10.2014r.	PROJEKT BUDOWLANY	29.10.2015r.	1:500
					D-02.2

Nazwa pliku: P-284_S02_024_K - Wydruk Ark. 1_2_3.dwg