


Nazwa pliku: P-284_splacza_223_K_003 Obrótka.dwg

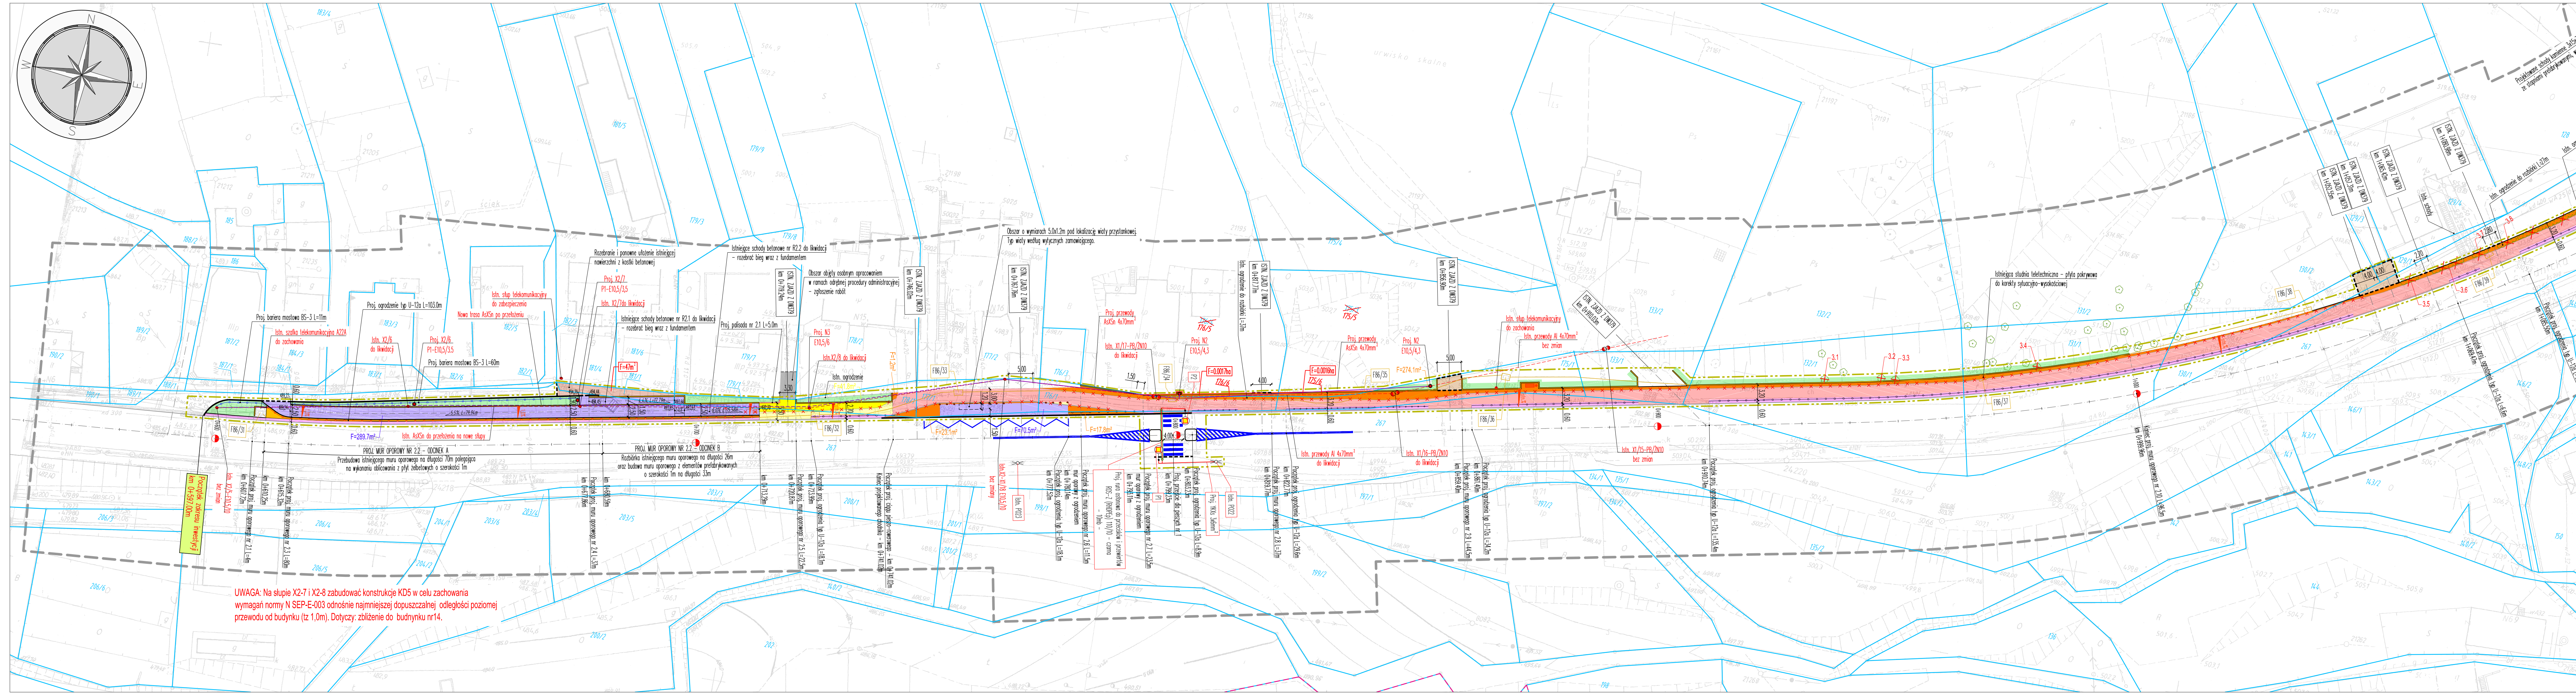

UWAGA: Na słupie X2-7 i X2-8 zabudować konstrukcję KD5 w celu zachowania wymagań normy N SEP-E-003 odnośnie najmniejszej dopuszczalnej odległości poziomej przewodu od budynku (tz 1,0m). Dotyczy: zbliżenie do budynku nr14.

MAPA DO CELÓW PROJEKTOWYCH - odc C

Oznaczenie kancelaryjne zgłoszenia pracy geodezyjnej	6640.974.2014
Nazwa miejscowości	Wałbrzych
Jednostka ewidencyjna	026501_1
Obręb ewidencyjny	0035 Rusinowa
Skala mapy	1:500
Nazwa układu współrzędnych	Prostokątnych płaskich „1965”
Układu wysokości	Kronsztadt 86
Oznaczenie granic obszaru, który był przedmiotem aktualizacji	-----
Informacje o służebnościach gruntowych mających wpływ na zagospodarowanie gruntów, zlokalizowanych w granicach projektowanej inwestycji.	Brak
Opracowania na pdst sekcji mapy zasadniczej 229-b,229-c, 229-d	9.02.2015r.

Projektant: **BIURO STUDIÓW I PROJEKTÓW DROGOWICTWA STUDIO PROJEKT**
 UL. OSIEDLE SOWIE 12, 58-100 BYSTRZYCA GÓRNA
 MAIL: studio_projekt@wp.pl, MOBIL: 0601 940567

Nazwa zadania: **BUDOWA ŚCIEŻKI ROWEROWEJ WZDŁUG UL. ŚWIDNICKIEJ W CIĄGU DROGI WOJEWÓDZKIEJ NR 379 W WAŁBRZYCHU**

Lokalizacja: **Województwo: dolnośląskie; Powiat: miasto Wałbrzych; Gmina: Wałbrzych; Miejscowość: Wałbrzych; Obręb: Rusinowa N35, działki nr: 271, 110/1, 113/1, 114/2, 115/1, 115/2, 115/3, 116/5, 116/6, 124/1, 124/2, 129/1, 130/1, 131/1, 132/1, 133/1, 178/1, 179/1, 179/3, 179/4, 179/5, 179/6, 179/7, 179/8, 179/9, 181/1, 181/2, 287**

Investor: **PREZYDENT MIASTA WAŁBRZYCHA**
 wykonujący zadanie przy pomocy jednostki organizacyjnej będącej zarządem drog tj.: Zarząd Drog Komunikacji i Utrzymywania Miasta w Wałbrzychu 58-340 Wałbrzych, ul. Matejki 1

Tytuł projektu: **BUDOWA CIĄGU PIESZO-ROWEROWEGO NA ODCINKU UL. ŚWIDNICKIEJ OD KM 0+459,00 DO KM 1+415,00 W WAŁBRZYCHU (Z WYŁĄCZENIEM ODCINKA OD KM 1+164,50 DO KM 1+240,50)**

Tytuł opracowania: **PROJEKT ZAGOSPODAROWANIA TERENU**

Tytuł rysunku: **PLANSZA ZAGOSPODAROWANIA TERENU**
 Arkusz nr 1

Funkcja	Imię i nazwisko	Branża	Numer uprawnień	Podpis
Główny projektant	mgr inż. Sławomir Jagiello	---	NBGP.V-7342/3/86/98	
Projektant	mgr inż. Sławomir Jagiello	DROGOWA	NBGP.V-7342/3/86/98	
Sprawdzający	mgr inż. Jacek Kramnik	DROGOWA	NBGP.V-7342/3/34/97	
Projektant	mgr inż. Ryszard Wiatr	ELEKTROENERGETYCZNA	PNB/UB/11/98	
Sprawdzający	mgr inż. Mieczysław Węgrzyn	ELEKTROENERGETYCZNA	76D/05/04	
Projektant	mgr inż. Zbigniew Zduńczyk	TELEKOMUNIKACYJNA	0298/96/U	
Asystent projektanta	mgr inż. Lidia Kaczmarek-Jagiello	DROGOWA	---	
Asystent projektanta	inż. Kamili Lichoń	DROGOWA	---	
Nr projektu: P-284	Nr opracowania: P-284.2 - P.01.00	Nr umowy: 1019/2014 z dnia 15.10.2014r.	Data oprac.: 31.07.2015r.	Nr rys.: P-02.1

LEGENDA:

OZNACZENIA BRANŻY DROGOWEJ

- PROJ. KRAWĘŻNIK WYSTAJĄCY
- PROJ. KRAWĘŻNIK OBRZYNY
- PROJ. OBRZEŻE WYSTAJĄCE
- PROJ. OBRZEŻE OBRZYNE
- PROJ. LOKALIZACJA LAWKI OBRZYNY I KOSZA NA ŚMIECI
- PROJ. SŁUPKI WYGRADZAJĄCE typ U-2 Z RUR STALOWYCH OCYNKOWANYCH
- PROJ. MURKI OGRÓWNE
- PROJ. PALISADY
- PROJ. SCHODY ZEWNĘTRZNE
- POSZERZENIE ISTN. CHODNIKA STANOWĄCEGO PO ROZBUDOWIE CIĄG PIESZO-ROWEROWY (ŁĄCZNIE F=3287m²)
- ISTN. CHODNIK - PO ROZBUDOWIE CIĄG PIESZO-ROWEROWY
- POWIERZCZNA WYŁĄCZONA Z RUCHU (SKRAJNE, PASY TECHNICZNE)
- POSZERZENIE ISTN. CHODNIKA STANOWĄCEGO PO ROZBUDOWIE CHODNIK (ŁĄCZNIE F=1456m²)
- ISTN. CHODNIK PODLEGAJĄCY ROZBUDOWIE
- PROJ. CHODNIK (ŁĄCZNIE F=3602m²)
- PROJ. POWIERZCZNE UTWARDZONE DOWIĄŻĄ DO ISTN. TERENU
- PROJ. OBRZĄBY ZIELONE
- POWIERZCZNE PROJ. UTWARDZONE WEDŁUG RODZAJU
- PROJ. DOSWIETLACZE
- PROJ. KABEL YKx3 3x6mm²
- PROJ. KABEL AXxSn DO PRZEŁOŻENIA
- NUMERACJA ISTN. STUDIUM TELEKOMUNIKACYJNYCH WEDŁUG ORANGE
- ISTN. KANALIZACJA TELEKOMUNIKACYJNA DO ZABEZPIECZENIA - RURA DWUDZIELNA HDPE 110x7
- ISTN. STUDIUM KABELOWE SKRZYŻOWO DO PRZEDEWY (REGULACJA) STROPU
- PROJ. GRANICE DZIAŁEK
- ISTN. NUMERY DZIAŁEK
- PROJ. GRANICE DZIAŁEK
- PROJ. NUMERY DZIAŁEK

OZNACZENIA BRANŻY ELEKTROENERGETYCZNEJ - DOSWIETLENIE PRZEJŚĆ DLA PIESZYCH

- PROJ. RURA OSŁONOWA SRSS50
- ISTN. SŁUP OŚWIETLENIOWY

OZNACZENIA BRANŻY ELEKTROENERGETYCZNEJ - PRZEBUDOWA STANOWISK SŁUPOWYCH LINII NAPOWIETRZNEJ IN

- ISTN. SŁUPY
- PROJ. SŁUPY
- ISTN. KABEL AXxSn DO PRZEŁOŻENIA
- NOVA LOKALIZACJA KABLA LINII NAPOWIETRZNEJ AXxSn PO PRZEŁOŻENIU
- PROJ. KABEL AXxSn DO PRZEŁOŻENIA
- ISTN. KABEL AXxSn DO PRZEŁOŻENIA

OZNACZENIA BRANŻY TELEKOMUNIKACYJNEJ

- NUMERACJA ISTN. STUDIUM TELEKOMUNIKACYJNYCH WEDŁUG ORANGE
- ISTN. KANALIZACJA TELEKOMUNIKACYJNA DO ZABEZPIECZENIA - RURA DWUDZIELNA HDPE 110x7
- ISTN. STUDIUM KABELOWE SKRZYŻOWO DO PRZEDEWY (REGULACJA) STROPU

OZNACZENIA POZOSTALE

- PROJ. GRANICE DZIAŁEK
- ISTN. NUMERY DZIAŁEK
- PROJ. GRANICE DZIAŁEK
- PROJ. NUMERY DZIAŁEK
- POWIERZCZNE PROJ. ZAJĘCIE STALYCH
- ISTN. DRZEWA I KRZEWY
- ISTN. DRZEWA I KRZEWY - DO LIKWIDACJI
- TEREN NIEZBĘDNY DO PROWADZENIA ROBÓT OBJĘTYCH WNIOSKIEM
- GRANICA AKTUALIZACJI MAPY DO CELÓW PROJEKTOWYCH

ISTN. KRAWĘŻNIKI

- ISTN. KRAWĘŻNIKI - DO LIKWIDACJI
- ISTN. KRAWĘŻNIKI - DO LIKWIDACJI
- PROJ. BALUSTRADY typ U-11a Z STALI OCYNKOWANEJ
- PROJ. OGRÓDZENIA typ U-12a Z RUR STALOWYCH OCYNKOWANYCH
- PROJ. AZYL DLA PIESZYCH
- PROJ. POWIERZCZNE W RAMACH ODRĘBNEJ PROCEDURY ADMINISTRACYJNEJ
- SCHEMAT PROJ. OZNACZANIWA POZIOMEGO
- PROJ. / ISTN. SPADKI POPRZECZNE
- PROJ. RURA OSŁONOWA SRSS50
- ISTN. SŁUP OŚWIETLENIOWY
- PROJ. KABEL AXxSn DO PRZEŁOŻENIA
- NOVA LOKALIZACJA KABLA LINII NAPOWIETRZNEJ AXxSn PO PRZEŁOŻENIU
- PROJ. KABEL AXxSn DO PRZEŁOŻENIA
- ISTN. KABEL AXxSn DO PRZEŁOŻENIA

PREZYDENT MIASTA WAŁBRZYCHA
 10-02-2015
 KIEROWNIK BIURA GIEODĘZJI I KARTOGRAFII
 KATARZYNA KROMOSI

USŁUGI GEODEZYJNO-KARTOGRAFICZNE
"Pin-Geo" PIOTR BORKOWSKI
 50-321 Jugowice, ul. Główna 15/5
 tel. 781 686 055
 NIP 821 118 26 26 REGON 891008193

inż. PIOTR BORKOWSKI
 GIEODĘZJA I KARTOGRAFIA
 nr św. 19253
 ul. Główna 15/5
 Jugowice, 50-321