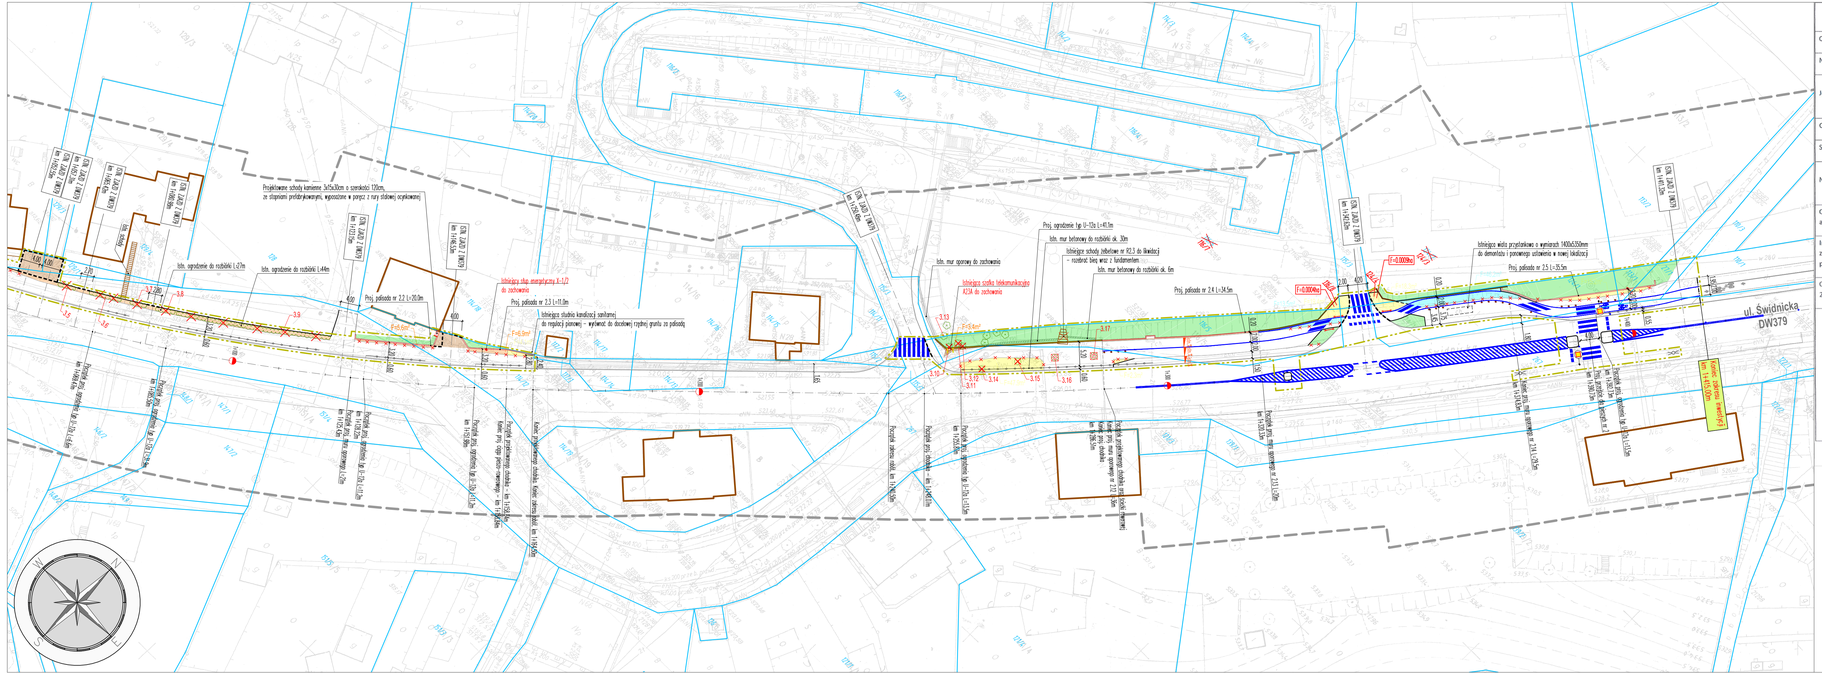
ul. Świdnicką
DW379
Projektowane schody kamienne 5x55x30cm o szerokości 120cm ze stopniem prefabrykowanym, wyposażone w poręcz i rurę stalową ocynkowaną
bdm. ogrodzenie do rozbiórki L-0,7m
bdm. ogrodzenie do rozbiórki L-44m
Proj. pobocza nr 2.2 L=20,0m
Proj. pobocza nr 2.3 L=11,0m
istniejąca stud. energetyczna X-1/2 do zastosowania
istniejąca studnia kanalizacji sanitarnej do regulacji pionowej - wykonać do dociążonej rzędnej gruntu za pobocztą
bdm. mur oporowy do zastosowania
Proj. ogrodzenie typ U-12a L=41,0m
bdm. mur betonowy do rozbiórki ok. 30m
istniejące schody jednobiegowe nr 92,3 do likwidacji - rozebrać bieg wraz z fundamentem...
bdm. mur betonowy do rozbiórki ok. 6m
Proj. pobocza nr 2.4 L=34,5m
istniejąca studnia telekomunikacyjna K234 do zastosowania
istniejąca wnęka przystankowa o wymiarach 1400x3700mm do demontażu i ponownego ustawienia w nowej lokalizacji
Proj. pobocza nr 2.5 L=35,0m
Proj. schody zdobne nr 1-1/1,00m
