


Nazwa pliku: P-284_sytuacja_230_S-0003_PW_D.dwg

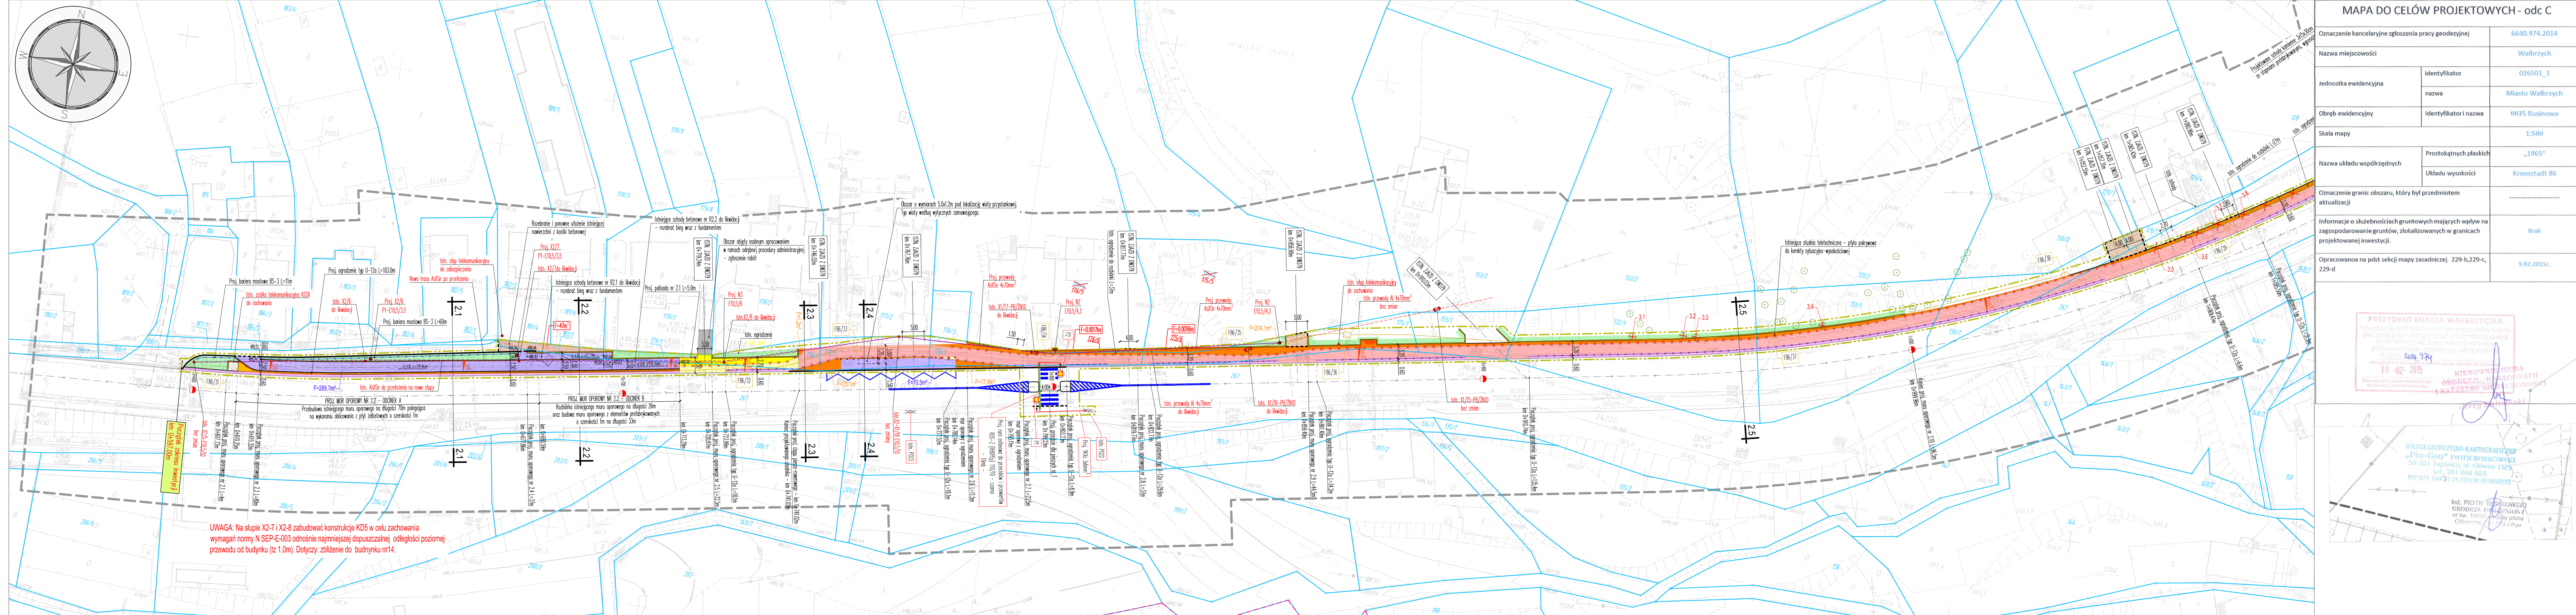

UWAGA: Na słupie X2-7 i X2-8 zabudować konstrukcję KD5 w celu zachowania wymagań normy N SEP-E-003 odnośnie najmniejszej dopuszczalnej odległości poziomej przewodu od budynku (1,0m). Dotyczy: zbliżenie do budynku nr14.

MAPA DO CELÓW PROJEKTOWYCH - odc C

Oznaczenie kancelaryjne zgłoszenia pracy geodezyjnej	6640.974.2014
Nazwa miejscowości	Wałbrzych
Jednostka ewidencyjna	026501_1
Obręb ewidencyjny	0035 Rusinowa
Skala mapy	1:500
Nazwa układu współrzędnych	Prostokątnych płaskich „1965”
Układu wysokości	Kronsztadt 86
Oznaczenie granic obszaru, który był przedmiotem aktualizacji	-----
Informacje o służebnościach gruntowych mających wpływ na zagospodarowanie gruntów, zlokalizowanych w granicach projektowanej inwestycji.	Brak
Opracowania na pdst sekcji mapy zasadniczej 229-b,229-c, 229-d	9.02.2015r.

PREZYDENT MIASTA WAŁBRZYCHA
 Paweł Wronka
 10-02-2015

**KIEROWNICZKA PRACOWNI
 GEODEZYJNO-KARTOGRAFICZNEJ
 I KATASTRALNO-PROJEKTOWEJ**
 mgr inż. PIOTR BORKOWSKI

**BIURO STUDIÓW I PROJEKTÓW DROGOWNICTWA
 STUDIO PROJEKT**
 UL. OSIEDLE SOWIE 12, 58-100 BYSTRZYCA GÓRNA
 MOBIL: +48 601 940567, +48 607 042 989, E-MAIL: studio_projekt@wp.pl

**USŁUGI GEODEZYJNO-KARTOGRAFICZNE
 "Pin-Geo" PIOTR BORKOWSKI**
 50-321 Jugowce, ul. Główna 15/5
 tel. 781 686 055
 NIP 821 118 276 REGON 891008193

mgr inż. PIOTR BORKOWSKI
 GEODEZJA I KATASTRALNO-PROJEKTOWA
 nr św. 192531, ul. Piłsudskiego 12, 50-100 Wałbrzych

LEGENDA:

- OZNACZENIA BRANŻY DROGOWEJ**
- PROJ. KRAWIEZNIK WYSTAJĄCY
 - PROJ. KRAWIEZNIK OBRZYNY
 - PROJ. OBRZEŻE WYSTAJĄCE
 - PROJ. OBRZEŻE OBRZYNO
 - PROJ. LOKALIZACJA LAWKI Oraz KOSZA NA ŚMIECI
 - PROJ. SŁUPKI WYGRADZAJĄCE typ U-2 Z RUR STALOWYCH OCYNKOWANYCH
 - PROJ. MURKI OPROKONE
 - PROJ. PALISADY
 - PROJ. SCHODY ZEWNĘTRZNE
 - POSZERZENIE ISTN. CHODNIKA STANOWĄCEGO PO ROZBUDOWIE CIĄG PIESZO-ROWEROWY (ŁĄCZNIE F=3287m²)
 - ISTN. CHODNIK - PO ROZBUDOWIE CIĄG PIESZO-ROWEROWY
 - POWIERZCHNIA WYŁĄCZONA Z RUCHU (SKRAJNE PASY TECHNICZNE)
 - POSZERZENIE ISTN. CHODNIKA STANOWĄCEGO PO ROZBUDOWIE CIĄG PIESZO-ROWEROWY (ŁĄCZNIE F=1456m²)
 - ISTN. CHODNIK PODLEGAJĄCY ROZBUDOWIE
 - PROJ. CHODNIK (ŁĄCZNIE F=3602m²)
 - PROJ. POWIERZCHNIE UTWARDZONE DOWIĄŻĄ DO ISTN. TERENU
 - PROJ. OBSZARY ZIELONE
 - POWIERZCHNIE PROJ. UTWARDZONE WEDŁUG RODZAJU
- OZNACZENIA BRANŻY ELEKTROENERGETYCZNEJ - DOSWIETLENIE PRZEJŚĆ DLA PIESZYCH**
- PROJ. DOSWIETLACZE
 - PROJ. KABELE YKx3 3x6mm²
 - PROJ. RURA OSŁONOWA SR550
 - ISTN. SŁUP OŚWIETLENIOWY
- OZNACZENIA BRANŻY ELEKTROENERGETYCZNEJ - PRZEBUDOWA STANOWISK SŁUPOWYCH LINII NAPOWIETRZNEJ IN**
- ISTN. SŁUPY
 - ISTN. SŁUPY
 - ISTN. KABELE AXxSn DO PRZEŁOŻENIA
 - ISTN. KABELE AXxSn DO PRZEŁOŻENIA
- OZNACZENIA BRANŻY TELEKOMUNIKACYJNEJ**
- NUMERACJA ISTN. STUDIUM TELEKOMUNIKACYJNYCH WEDŁUG ORANGE
 - ISTN. KANALIZACJA TELEKOMUNIKACYJNA DO ZABEZPIECZENIA - RURA DWUDZIELNA HDPE 110x3.7
 - ISTN. STUDIUM KABELOWE SKRÓD DO PRZEBUDOWY (REGULACJA) STROPU
- OZNACZENIA POZOSTAŁE**
- ISTN. GRANICE DZIAŁEK
 - ISTN. NUMERY DZIAŁEK
 - PROJ. GRANICE DZIAŁEK
 - PROJ. NUMERY DZIAŁEK
 - POWIERZCHNIE PROJ. ZAJĘĆ STALYCH
 - ISTN. DRZEWIA I KRZEWY
 - ISTN. DRZEWIA I KRZEWY - DO LIKWIDACJI
 - TEREN NIEZBĘDNY DO PROWADZENIA ROBÓT OBJĘTYCH WIŃSKIEM
 - GRANICA AKTUALIZACJI MAPY DO CELÓW PROJEKTOWYCH
- ISTN. KRAWIEZNIKI
 ISTN. KRAWIEZNIKI - DO LIKWIDACJI
 ISTN. OBRZEŻA - DO LIKWIDACJI
 PROJ. BALUSTRADY typ U-11a Z STALI OCYNKOWANEJ
 PROJ. OGRÓDZENIA typ U-12a Z RUR STALOWYCH OCYNKOWANYCH
 PROJ. AZYL DLA PIESZYCH
 PROJ. POWIERZCHNIE W RAMACH ODRĘBNEJ PROCEDURY ADMINISTRACYJNEJ
 SCHEMAT PROJ. OZNAKOWANIA PODZIEMNEGO
 PROJ. / ISTN. SPADKI POPRZECZNE

Projektant: **BIURO STUDIÓW I PROJEKTÓW DROGOWNICTWA STUDIO PROJEKT**

Nazwa zadania: **BUDOWA CIĄGU PIESZO-ROWEROWEGO WZDŁUŻ UL. ŚWIDNICZEJ W CIĄGU DROGI WOJEWÓDZKIEJ NR 379 W WAŁBRZYCHU**

Lokalizacja: **Województwo: dolnośląskie; Powiat: miasto Wałbrzych; Gmina: Wałbrzych; Miejscowość: Wałbrzych; Obręb i numery działek zgodnie z projektem budowlanym.**

Inwestor: **PREZYDENT MIASTA WAŁBRZYCHA**
 wykonujący zadanie przy pomocy jednostki organizacyjnej będącej zarządem drogi tj.: Zarząd Dróg Komunikacji i Utrzymywania Miasta w Wałbrzychu 58-340 Wałbrzych, ul. Matejki 1

Tytuł projektu: **BUDOWA CIĄGU PIESZO-ROWEROWEGO NA ODCINKU UL. ŚWIDNICZEJ OD KM 1+654 DO KM 1+933 W WAŁBRZYCHU**

Tytuł opracowania: **PROJEKT WYKONAWCZY**

Tytuł rysunku: **PLAN SYTUACYJNO-WYSOKOŚCIOWY Arusz nr 1**

Opracował	Imię i nazwisko	Branża	Numer uprawnień	Podpis
P-284	tech. Mirosław Richter	DROGOWA	---	
Nr projektu:	Nr opracowania:	Nr umowy:	Data oprac.:	Skala:
P-284-3 - D.01.00	---	1018/2014	05.11.2015r.	1:500
D-01.1		D-01.1		