


Nazwa pliku: P-284\_sytuacja\_230\_S - 00c3PK\_W\_Dobog

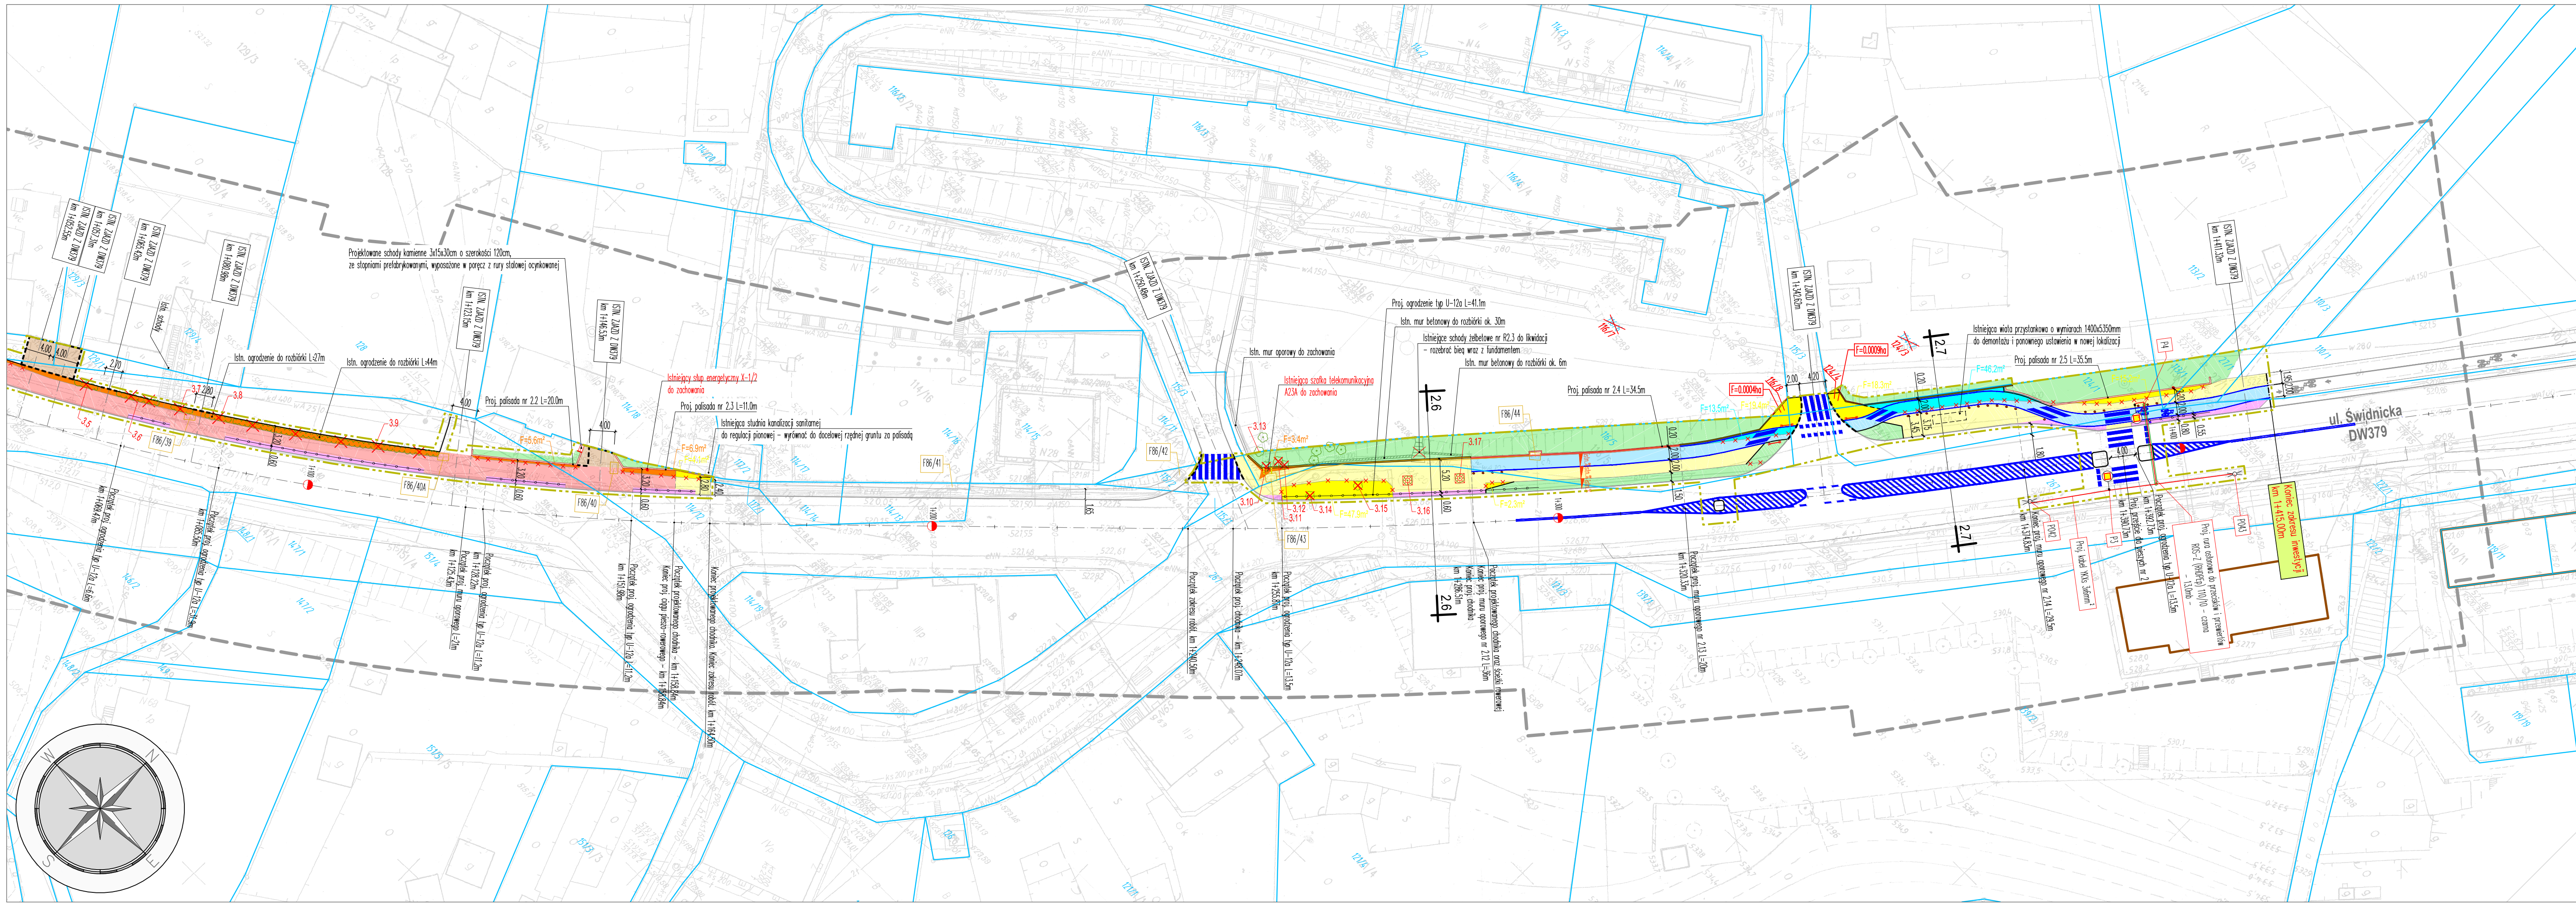

### MAPA DO CELÓW PROJEKTOWYCH - odc C

Oznaczenie kancelaryjne zgłoszenia pracy geodezyjnej	6640.974.2014
Nazwa miejscowości	Wałbrzych
Jednostka ewidencyjna	026501_1
nazwa	Miasto Wałbrzych
Obręb ewidencyjny	0035 Rusinowa
Skala mapy	1:500
Nazwa układu współrzędnych	Prostokątnych płaskich „1965”
Układu wysokości	Kronstadt 86
Oznaczenie granic obszaru, który był przedmiotem aktualizacji	-----
Informacje o służebnościach gruntowych mających wpływ na zagospodarowanie gruntów, zlokalizowanych w granicach projektowanej inwestycji.	Brak
Opracowano na pdst sekcji mapy zasadniczej	229-b,229-c, 229-d
Opracowano na	9.02.2015r.

**PREZYDENT MIASTA WAŁBRZYCHA**  
 Poświadczam, że niniejszy dokument jest zgodny z wynikiem prac geodezyjnych i kartograficznych, wykonanych zgodnie z przepisami prawa geodezyjnego i kartograficznego.  
 Piłsudski 2014 974  
 10-02-2015  
**KIEROWNIK BIURA GEODEZYJNO-KARTOGRAFICZNEGO**  
**KATARZYNA JACZEWSKA**

**USŁUGI GEODEZYJNO-KARTOGRAFICZNE**  
**„Geo-Geo” PIOTR BORKOWSKI**  
 58-321 Jugowice, ul. Główna 15/5  
 tel. 781 666 055  
 NIP:821-116-27-26 REGON:891008193

**INŻ. PIOTR BORKOWSKI**  
 GEODETA URSZANIA  
 nr św. 19783, ul. Jędrzejki 10/10  
 Chojnów, woj. dolnośląskie, 54-200

**LEGENDA:**

**OZNACZENIA BRANŻY DROGOWEJ**

- PROJ. KRAWĘŻNIK WYSTAJĄCY
- PROJ. KRAWĘŻNIK OBNIŻONY
- PROJ. OBRZEŻE WYSTAJĄCE
- PROJ. OBRZEŻE OBNIŻONE
- PROJ. OGRÓDZENIA typ U-12a Z RUR STALOWYCH OCYNKOWANYCH
- PROJ. SŁUPKI WYGRADZAJĄCE typ U-2 Z RUR STALOWYCH OCYNKOWANYCH
- PROJ. MURKI OPOROWE
- PROJ. PALISADY
- PROJ. AZYL DLA PIESZYCH
- PROJ. WYGRÓDZENIE ISTN. SZAFKI TELEKOMUNIKACYJNEJ A23A
- POSZERZENIE ISTN. CHODNIKA STANOWIĄCEGO PO ROZBUDOWIE CIĄG PIESZO-ROWEROWY (ŁĄCZNIE F=328.7m²)
- ISTN. CHODNIK - PO ROZBUDOWIE CIĄG PIESZO-ROWEROWY
- POWIERZCHNIA WYŁĄCZONA Z RUCHU (SKRAJNIE, PASY TECHNICZNE)
- POSZERZENIE ISTN. CHODNIKA STANOWIĄCEGO PO ROZBUDOWIE CHODNIK (ŁĄCZNIE F=145.6m²)
- ISTN. CHODNIK PODLEGAJĄCY ROZBUDOWIE
- POSZERZENIE ISTN. CHODNIKA STANOWIĄCEGO PO ROZBUDOWIE ŚCIEŻKI ROWEROWA (ŁĄCZNIE F=59.7m²)
- PROJ. ŚCIEŻKA ROWEROWA
- PROJ. POWIERZCHNIE UTWARZONE DOWIĄZAN DO ISTN. TERENU
- PROJ. OBSZARY ZIELONE
- SCHEMAT PROJ. OZNAKOWANIA POZIOMEGO
- POWIERZCHNIE PROJ. UTWARZEN WEDLUG RODZAJU
- PROJ. / ISTN. SPADKI POPRZECZNE

**OZNACZENIA BRANŻY ELEKTROENERGETYCZNEJ - DOSWETLENIE PRZEJŚĆ DLA PIESZYCH**

- PROJ. DOŚWIETLACZE
- PROJ. KABEL YKx6 3x6mm²
- PROJ. RURA OSŁONOWA SR550
- ISTN. SŁUP OŚWIETLENIOWY

**OZNACZENIA BRANŻY TELEKOMUNIKACYJNEJ**

- NUMERACJA ISTN. STUDIUM TELEKOMUNIKACYJNYCH WEDLUG ORANGE
- ISTN. KANALIZACJA TELEKOMUNIKACYJNA DO ZABEZPIECZENIA - RURA DWUDZIĘLNA HDPE 110x7
- ISTN. STUDIUM KABLOWE SKRZEWÓW DO PRZEBUDOWY (REGULACJI) STROPU

**OZNACZENIA POZOSTALE**

- ISTN. GRANICE DZIAŁEK
- ISTN. NUMERY DZIAŁEK
- PROJ. GRANICE DZIAŁEK
- PROJ. NUMERY DZIAŁEK
- POWIERZCHNIE PROJ. ZAJĘĆ STALYCH
- ISTN. DRZEWIA I KRZEWY
- ISTN. DRZEWIA I KRZEWY - DO LIKWIDACJI
- PROJ. OBUJÓWKA DRZEWIA - KRATA ŻELIWA
- TEREN NIEZBĘDNY DO PRZEWADZENIA ROBÓT OBJĘTYCH WNIOSEM
- POCZĄTEK I KONEC ZAKRESU INWESTYCJI
- GRANICA AKTUALIZACJI MAPY DO CELÓW PROJEKTOWYCH

Projektant: **BIURO STUDIÓW I PROJEKTÓW DROGOWNICTWA STUDIO PROJEKT**  
 UL. OSIEDLE SOWIE 12, 58-100 BYSTRZYCA GÓRNA  
 MOBIL: +48 601 940567, +48 607 042 989, E-MAIL: studio\_projekt@wp.pl

Nazwa zadania: **BUDOWA ŚCIEŻKI ROWEROWEJ WZDŁUŻ UL. ŚWIDNICKIEJ W CIĄGU DRÓGI WOJEWÓDZKIEJ NR 379 W WAŁBRZYCHU**

Lokalizacja: **Województwo: dolnośląskie; Powiat: miasto Wałbrzych; Gmina: Wałbrzych; Miejscowość: Wałbrzych; Obręb i numery działek zgodne z projektem budowlanym.**

Inwestor: **PREZYDENT MIASTA WAŁBRZYCHA**  
 wykonujący zadanie przy pomocy jednostki organizacyjnej będącej zarządem drogi tj.:  
 Zarząd Dróg Komunikacji i Utrzymywania Miasta w Wałbrzychu 58-340 Wałbrzych, ul. Matejki 1

Tytuł projektu: **BUDOWA CIĄGU PIESZO-ROWEROWEGO NA ODCINKU UL. ŚWIDNICKIEJ OD KM 1+654 DO KM 1+933 W WAŁBRZYCHU**

Tytuł opracowania: **PROJEKT WYKONAWCZY**

Tytuł rysunku: **PLAN SYTUACYJNO-WYSOKOŚCIOWY Arusz nr 2**

Opracował	Imię i nazwisko	Branża	Numer uprawnień	Podpis
Nr projektu:	Stadium:	Data oprac.:	Skala:	Nr rys.:
<b>P-284</b>	tech. Mirosław Richter	DROGOWA	---	<b>D-01.2</b>
Nr opracowania:	Nr umowy:	Data oprac.:	Skala:	Nr rys.:
P-284.3 - D.01.00	1018/2014r	05.11.2015r.	1:500	<b>D-01.2</b>
	z dnia 15.10.2014r			