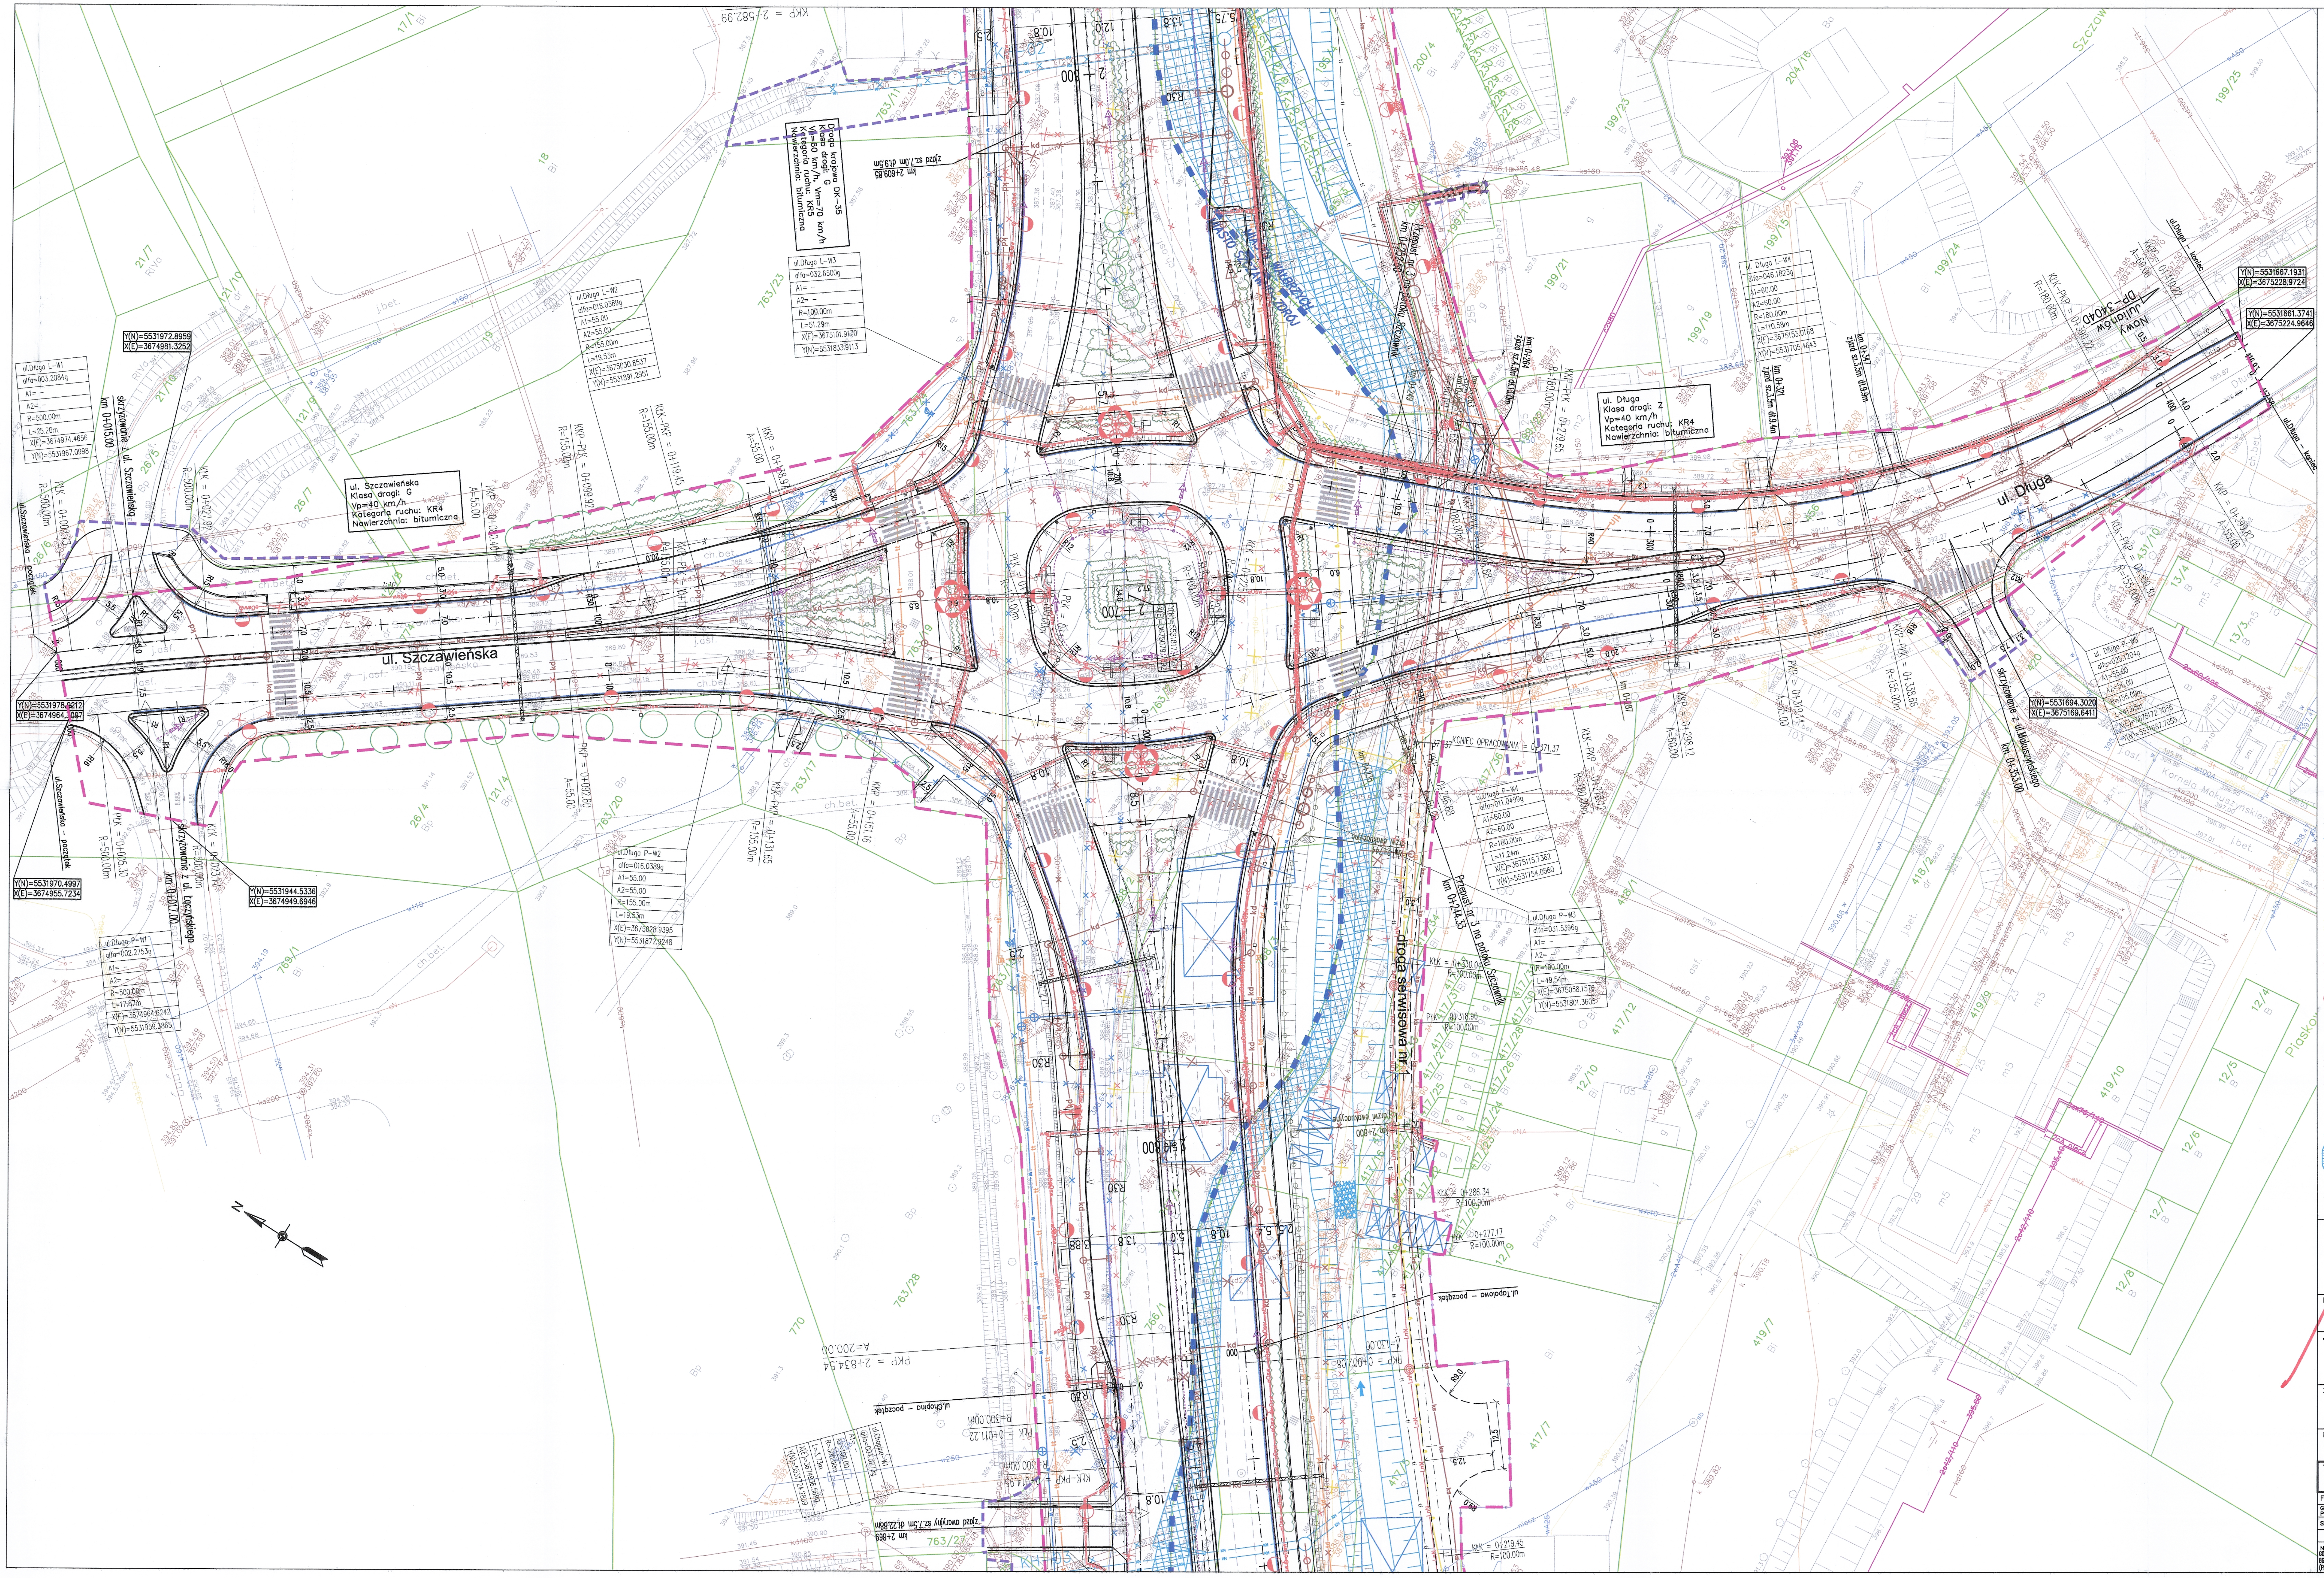

SIECI PROJEKTOWANE:

- rura ochronna

Branża wodociągowa

- w – sieć wodociągowa
- hydrant – zasuwa – studnia z zasuwą
- ✕ – likwidacja

Branża teletechniczna

- tt – sieć TP S.A.
- td – sieć Dialog
- tln – sieci napowietrzne
- studnia kablowa – słup
- ✕ – likwidacja

Branża gazowa

- g – sieć gazowa
- sieci gazowe projektowane w odrębnym zadaniu
- ✕ – likwidacja

Branża elektroenergetyczna

- esN – kable średniego napięcia
- eOsw – kable obwodów oświetlenia
- enN – kable niskiego napięcia
- LnN – przewody linii napowietrznej niskiego napięcia
- LsN – przewody linii napowietrznej średniego napięcia
- słup z oprawą oświetlenia
- słupy linii napowietrznej
- złącza kablowe nN
- oprawa tunelowa 70W
- oprawa świetlówkowa 2x58W
- ✕ – likwidacja

Kanalizacja deszczowa i sanitarna

- kd – kanalizacja deszczowa
- kanalizacja deszczowa DN>700
- kdT – kanalizacja deszczowa tłoczna
- ks – kanalizacja sanitarna
- rehabilitacja istniejącej kanalizacji
- studnia kanalizacyjna
- studnia wpadowa
- osadnik i separator substancji ropopochodnych
- ✕ – likwidacja

Branża hydrologiczna

- KH – sieć hydrotechniczna
- zbiorniki retencyjne
- cieki naturalne rowy melioracyjne
- ✕ – likwidacja

Branża PKP

- trakcja kolejowa
- srk – linia energetyczna/SRK
- tk – telekomunikacja kolejowa

- linia rozgraniczająca teren
- linia czasowego zajęcia
- granica działki
- 768/3 – numer działki
- ekran akustyczny
- 0+200 – oś geometryczna/kilometraż drogi
- krawędź nawierzchni
- krawężnik uliczny
- krawężnik obniżony
- chodnik
- budynki do wyburzenia
- bariera stalowa
- wygrodzenie dla pieszych
- bariera betonowa
- brama – ogrodzenie
- zjazd – kilometraż zjazdu: km 0+018; zjazd sz.3.0m, dł.2.0m – szerokość zjazdu, długość zjazdu
- przepusty
- wpust kanalizacji deszczowej
- ściek przykrawężnikowy
- ściek trójkątny
- ściek skarpowy/korytko górskie
- uszczelnienie rowu
- rów drogowy – kierunek spływu

Sygnalizacja świetlna

- kanalizacja sygnalizacji świetlnej
- studzienki
- konstrukcja wsporcza przeznaczona do montażu tablic drogowskazowych

Zieleń

- projektowane drzewa
- projektowane krzewy
- projektowane pnącza

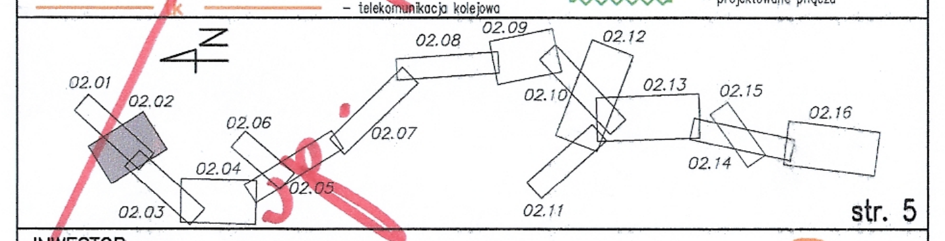

str. 5

INWESTOR
GENERALNA DYREKCJA DRÓG KRAJOWYCH I AUTOSTRAD
Oddział we Wrocławiu
53–139 WROCŁAW ul. Powstańców Śl. 186
GDDKiA

JEDNOSTKA PROJEKTOWA
TRAKT sp. z o.o. sp.k.
40-159 Katowice, ul. Jesionowa 15
tel: (0-32) 228-12-70, fax: (0-32) 220-70-04
trakt@trakt.pl

ZADANIE
Budowa obwodnicy m. Wałbrzych w ciągu drogi krajowej nr 35 od km 2+350 do km 8+250

NAZWA OPRACOWANIA
PROJEKT BUDOWLANY
TOM I CZĘŚĆ I/2

TYTUŁ RYSUNKU
PLAN ZAGOSPODAROWANIA TERENU
DP 3404D

FUNKCJA	IMIĘ I NAZWISKO	BRANŻA/NUMER UPRAWNIEŃ	PODPIS
GŁÓWNY PROJEKTANT	dr inż. Grzegorz Nowaczyk	drogowa UW–579/89	
SPRAWDZAJĄCY	mgr inż. Romuald Jeżewski	drogowa KBU1a–2126/945/66	

NR UMOWY GDDKiA O/WR 86/PN/U/R–2/2009 (PR–558/09)	SKALA	DATA	STADIUM	BRANŻA	NR RYS.
	1:500	WRZESIEŃ 2010	PB	wielobranżowa	~~02.02/I–2–D–01~~