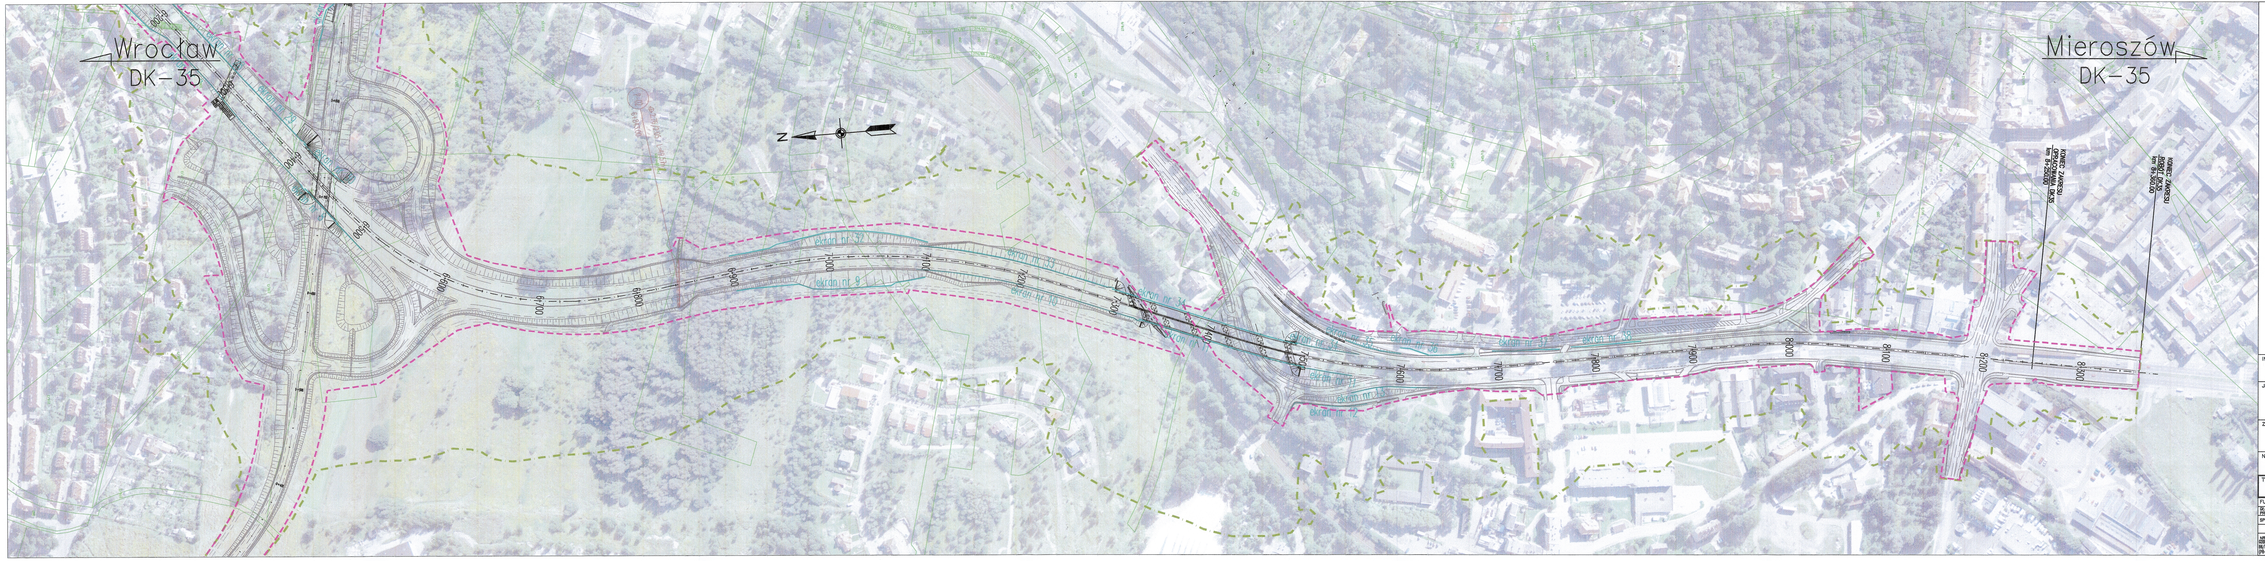

Wrocław
DK – 35
Mieroszów
DK – 35
N
6+400
6+500
6+600
6+700
6+800
6+900
7+000
7+100
7+200
7+300
7+400
7+500
7+600
7+700
7+800
7+900
8+000
8+100
8+200
8+300
ekran nr 29
ekran nr 9
ekran nr 32
ekran nr 33
ekran nr 10
ekran nr 34
ekran nr 11
ekran nr 12
ekran nr 13
ekran nr 35
ekran nr 36
ekran nr 37
ekran nr 38
P-02
6+843,00
⊕ 2,76/2,05 L=49,5m
KONIEC ZAKRESU
OPRACOWANIA DK35
km 8+250,00
KONIEC ZAKRESU
ROBÓT DK35
km 8+360,00

LEGENDA

- granica działki
- linia rozgraniczająca
- zasięg oddziaływania autostrady – izofona o wartości 50dB wyznaczona na podstawie prognozy ruchu na 2025 rok dla pory nocnej
- ekrany akustyczne
- projektowane obiekty ekologiczne

INWESTOR
GENERALNA DYREKCJA DRÓG KRAJOWYCH I AUTOSTRAD
Oddział we Wrocławiu
53–139 WROCŁAW ul. Powstańców Śl. 186

GDDKiA

JEDNOSTKA PROJEKTOWA

TRAKT sp. z o.o. sp.k.
40-159 Katowice, ul. Jesionowa 15
tel: (0-32) 228-12-70, fax: (0-32) 220-70-04
trakt@trakt.pl

ZADANIE
**Budowa obwodnicy m. Wałbrzych
w ciągu drogi krajowej nr 35
od km 2+350 do km 8+250**

NAZWA OPRACOWANIA
PROJEKT BUDOWLANY
TOM I CZĘŚĆ I/2

TYTUŁ RYSUNKU
PLAN SYTUACYJNY ODDZIAŁYWANIA INWESTYCJI NA ŚRODOWISKO
DK35 – km 6+200 – 8+360

FUNKCJA	IMIĘ I NAZWISKO	BRANŻA/NUMER UPRAWNIEŃ	PODPIS
GŁÓWNY PROJEKTANT	dr inż. Grzegorz Nowaczyk	drogowa UW–579/89	
SPRAWDZAJĄCY	mgr inż. Romuald Jeżewski	drogowa KBU1a–2126/945/66	

NR UMOWY	SKALA	DATA	STADIUM	BRANŻA	NR RYS.
GDDKiA O/WR 86/PN/U/R-2/2009 (PR-558/09)	1:2000	WRZESIEŃ 2010	PB	wielobranżowa	03.03/I-2-D-01