
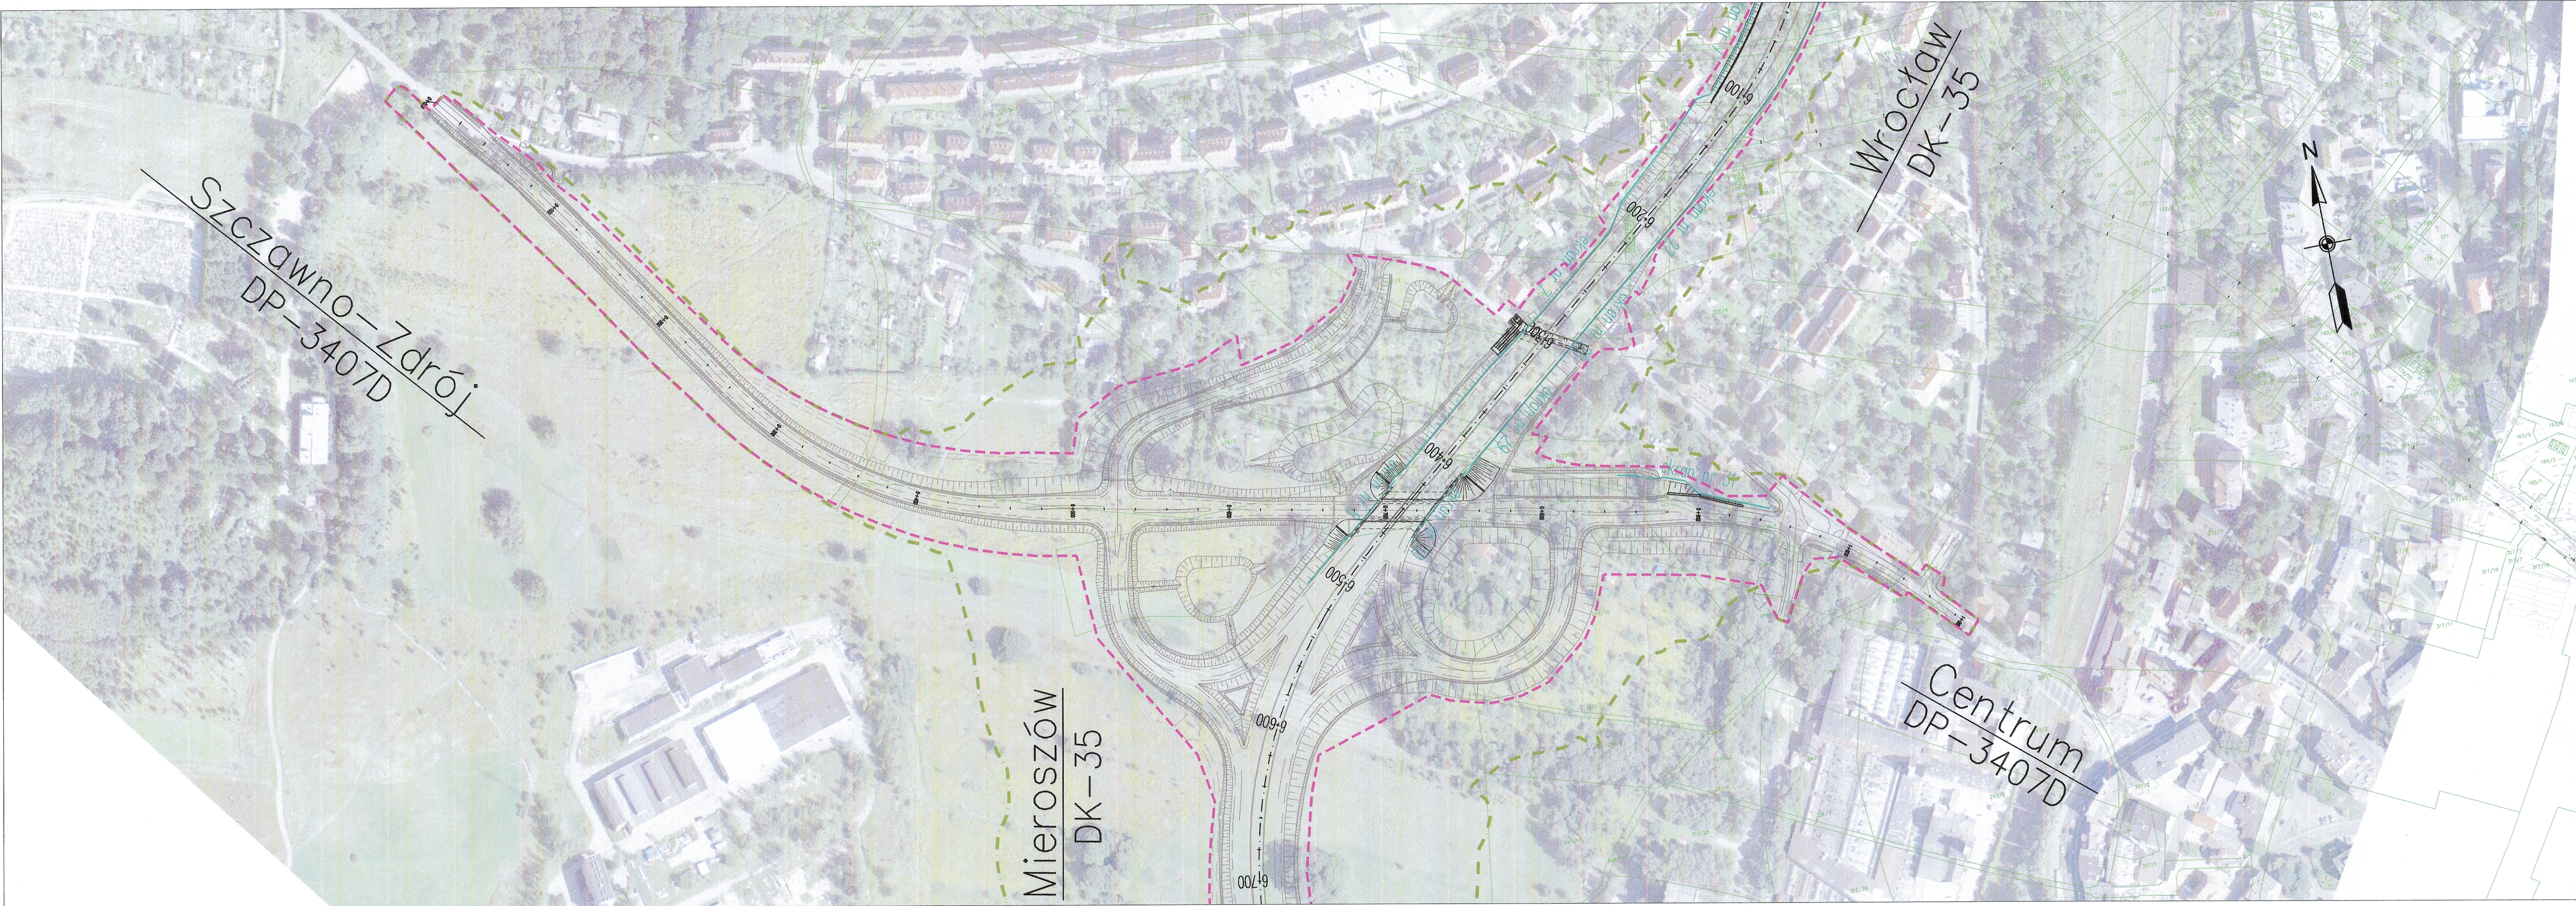
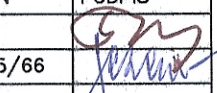


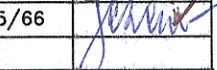

- LEGENDA
- granica działki
 - - - linia rozgraniczająca
 - - - zasięg oddziaływania autostrady – izofona o wartości 50dB wyznaczona na podstawie prognozy ruchu na 2025 rok dla pory nocnej
 - - - ekrany akustyczne
 - - - projektowane obiekty ekologiczne

INWESTOR GENERALNA DYREKCJA DRÓG KRAJOWYCH I AUTOSTRAD Oddział we Wrocławiu 53-139 WROCLAW ul. Powstańców Śl. 186					
JEDNOSTKA PROJEKTOWA		 TRAKT sp. z o.o. sp.k. 40-159 Katowice, ul. Jesionowa 15 tel: (0-32) 228-12-70, fax: (0-32) 226-70-04 trak@trak.pl			
ZADANIE		Budowa obwodnicy m. Wałbrzych w ciągu drogi krajowej nr 35 od km 2+350 do km 8+250			
NAZWA OPRACOWANIA		PROJEKT BUDOWLANY TOM I CZĘŚĆ 1/2			
TYTUŁ RYSUNKU PLAN SYTUACYJNY ODDZIAŁYWANIA INWESTYCJI NA ŚRODOWISKO DP 3407D – km 0+000 – 1+085, WĘZEL "ŻEROMSKIEGO"					
FUNKCJA	IMIĘ I NAZWISKO	BRANŻA/NUMER UPRAWNIENI			PODPIS
GŁÓWNY PROJEKTANT	dr inż. Grzegorz Nowaczyk	drogowa UW-579/89			
SPRAWDZAJĄCY	mgr inż. Romuald Jezewski	drogowa KBU1a-2126/945/66			
NR UMOWY GDDKiA 0/WR 86/PN/U/R-2/2008 (PR-558/08)	SKALA 1:2000	DATA WRZESIEŃ 2010	STADIUM PB	BRANŻA wielobranżowa	NR RYS. 03.04/1-2-D-01